

PLAN DE VENTE




rue Robert Schumann/ Avenue de L'Europe 14120 Mondeville

Maison	Type
M02 RDC	T5

PIECES	SURFACES
Entrée + PI	6,42 m²
Séjour / Cuisine	33,68 m²
Cellier	1,34 m²
Chambre 1 + PI	12,28 m²
SdE + Wc	5,21 m²
Local Techn.	1,99 m²
Chambre 2 + PI	12,93 m²
Chambre 3 + PI	12,08 m²
Chambre 4	12,19 m²
Dressing	1,79 m²
SdB	4,12 m²
Wc	1,40 m²
Dégagement	5,77 m²

TOTAL	111,20 m²
Terrasse	8,43 m²
Jardin privatif 1	140,78 m²
Jardin privatif 2	89,00 m²
Local vélos / jardin	4,51 m²

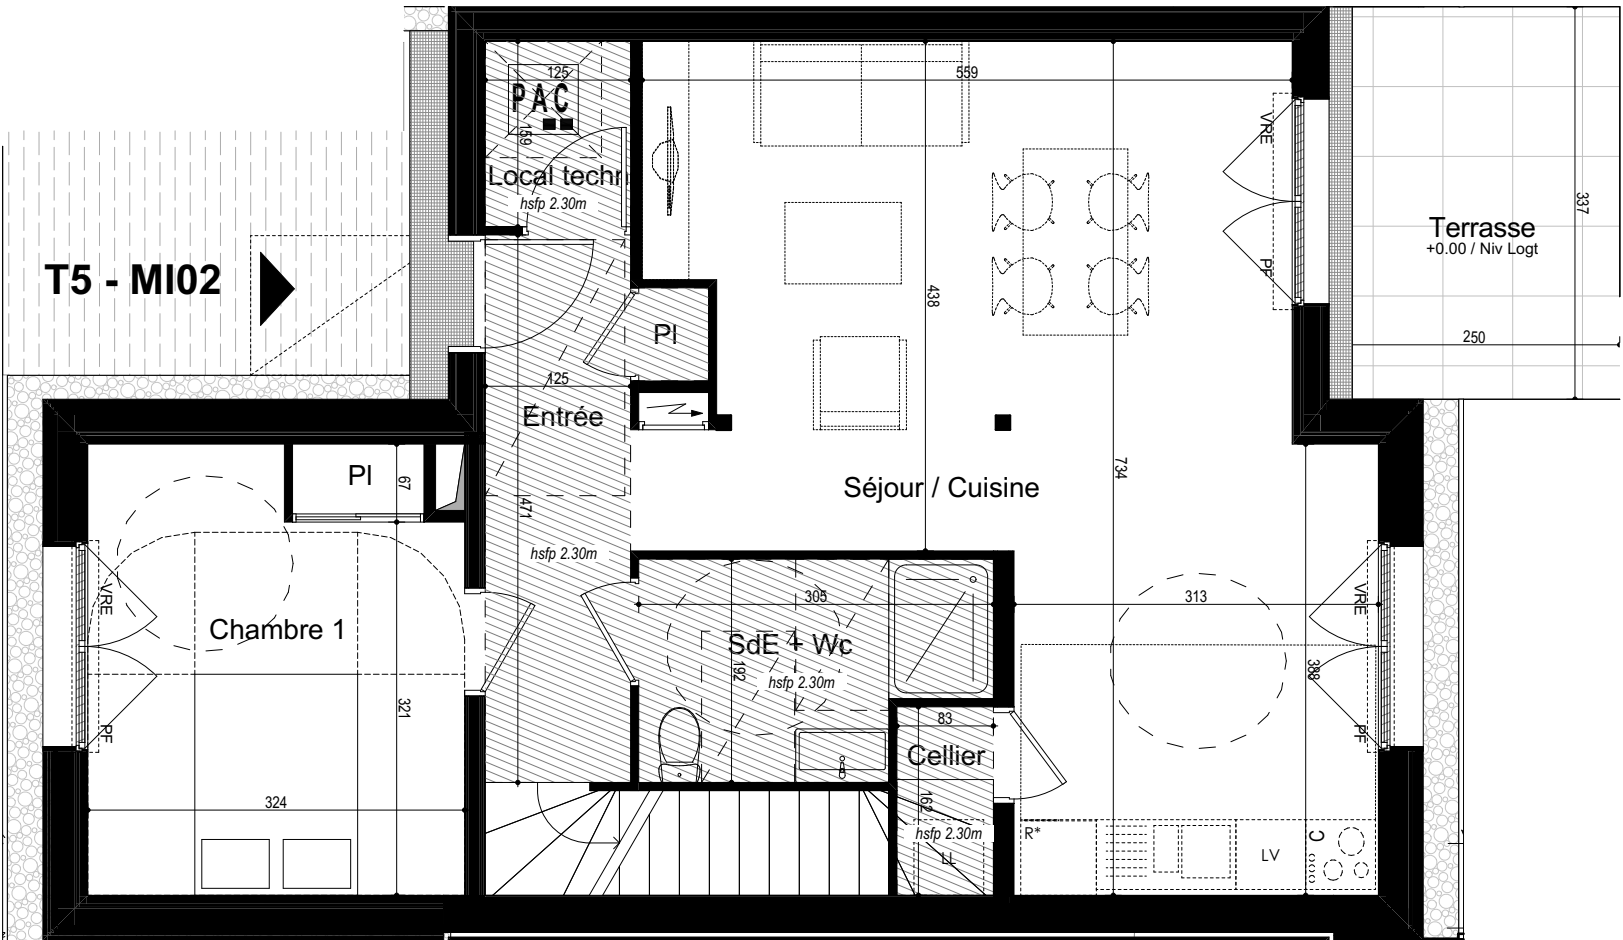

Rez-de-chaussée



Localisation



Légende

- Entrée principale du logement
- Tableau électrique
- CH
- LV
- LL
- R
- C
- PI
- F
- PF
- OB
- VR
- VRE
- FAF
- GDC
- Sèche serviette
- Soffite et faux plafond
- Gaine technique
- Clôture ganivelle hauteur 1 m
- Gravillons
- Caillebotis
- Poutre
- Hauteur sous poutre
- Hauteur sous faux plafond
- Cloison démontable

Date de Mise à jour : 05/10/2022



Nota 1 : Le présent plan est établi sur la base du dossier de permis de construire et pourra subir des adaptations dimensionnelles, techniques et d'organisation afin de répondre aux contraintes induites par les études détaillées d'exécution.

Nota 2 : Les poutres, poteaux, soffites, canalisations et faux plafonds n'apparaissent pas systématiquement sur le présent plan.

Nota 3 : Les surfaces des placards sont comprises dans la surface des pièces où ils se situent.

Nota 4 : L'implantation des meubles évier et autres éléments de cuisine des T3, T4 et T5 de l'opération est indicative, et permet de visualiser le positionnement des arrivées et évacuations d'eau à la livraison du logement.

PLAN DE VENTE



rue Robert Schumann/ Avenue de L'Europe 14120 Mandeville

Maison	Type
M02 ETAGE	T5


PIECES	SURFACES
Entrée + PI	6,42 m²
Séjour / Cuisine	33,68 m²
Cellier	1,34 m²
Chambre 1 + PI	12,28 m²
SdE + Wc	5,21 m²
Local Techn.	1,99 m²
Chambre 2 + PI	12,93 m²
Chambre 3 + PI	12,08 m²
Chambre 4	12,19 m²
Dressing	1,79 m²
SdB	4,12 m²
Wc	1,40 m²
Dégagement	5,77 m²

TOTAL	111,20 m²
Terrasse	8,43 m²
Jardin privatif 1	140,78 m²
Jardin privatif 2	89,00 m²
Local vélos / jardin	4,51 m²


Légende

-
- Entrée principale du logement
-
- Tableau électrique
-
- Chaudière
-
- Emplacement lave-vaisselle
-
- Emplacement lave-linge
-
- Emplacement réfrigérateur
-
- Emplacement cuisson
-
- Placard
-
- Fenêtre
-
- Porte fenêtre
-
- Oscillo-battant
-
- Volet roulant
-
- Volet roulant électrique
-
- Fenêtre à allège vitrée fixe
-
- Garde-corps
-
- Sèche serviette
-
- Soffite et faux plafond
-
- Gaine technique
-
- Clôture ganivelle hauteur 1 m
-
- Gravillons
-
- Caillebotis
-
- Poutre
-
- Hauteur sous poutre
-
- Hauteur sous faux plafond
-
- Cloison démontable


Date de Mise à jour : 05/10/2022

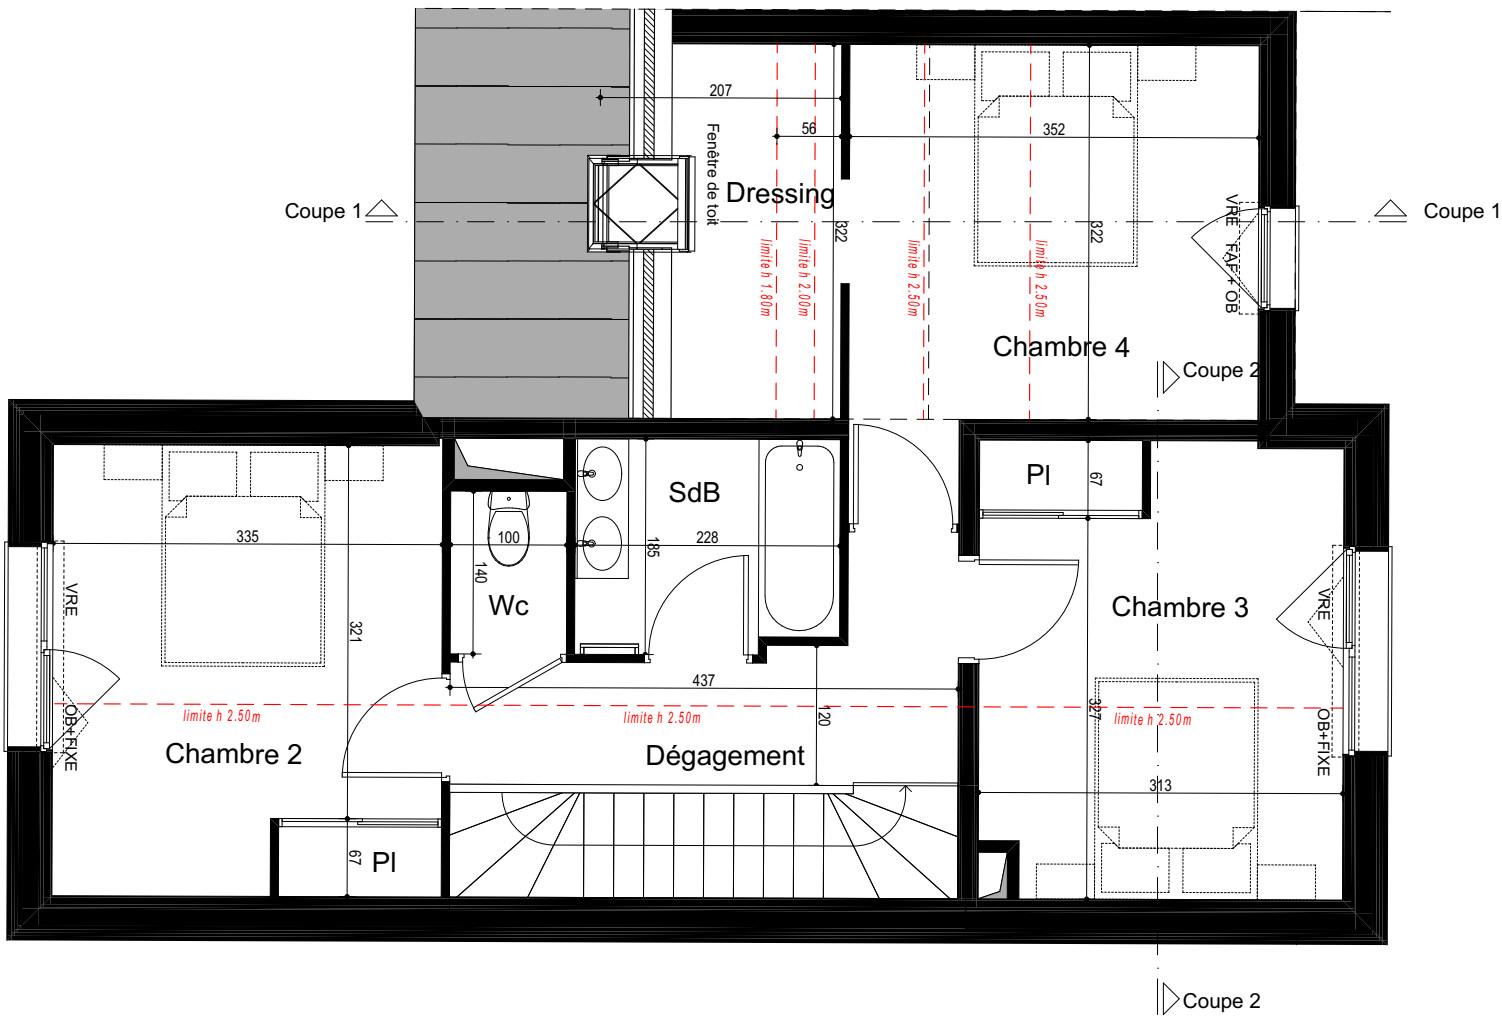

Etage

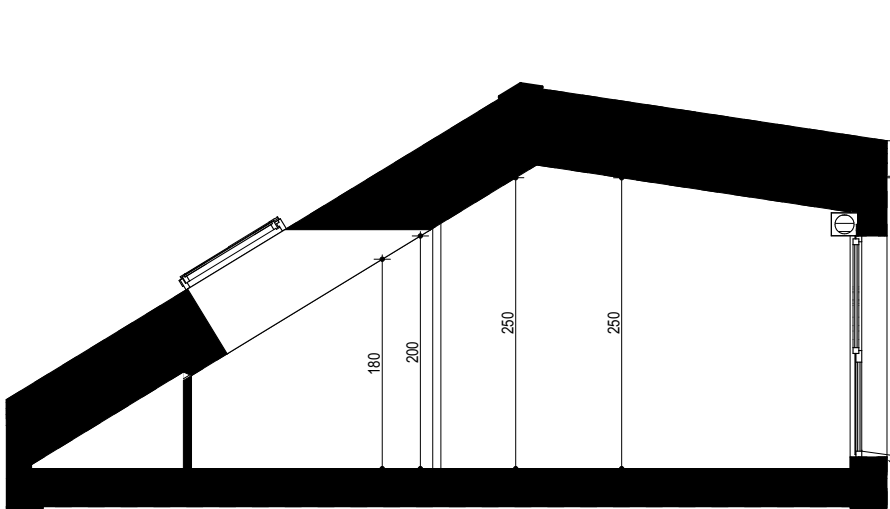

Coupe 1

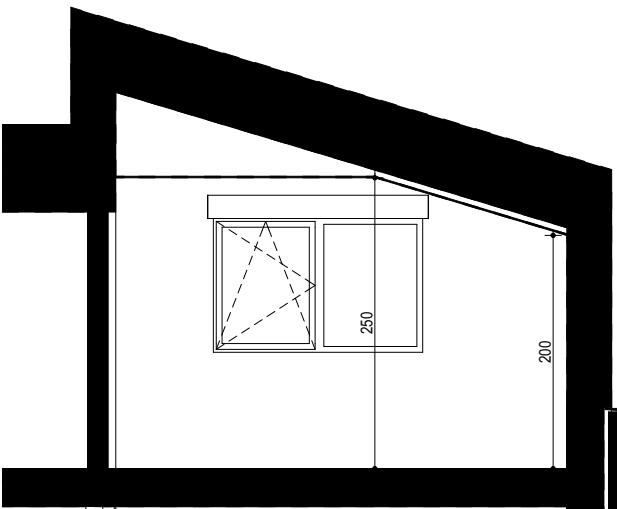

Coupe 2



Localisation



Nota 1 : Le présent plan est établi sur la base du dossier de permis de construire et pourra subir des adaptations dimensionnelles, techniques et d'organisation afin de répondre aux contraintes induites par les études détaillées d'exécution.

Nota 2 : Les poutres, poteaux, soffites, canalisations et faux plafonds n'apparaissent pas systématiquement sur le présent plan.

Nota 3 : Les surfaces des placards sont comprises dans la surface des pièces où ils se situent.

Nota 4 : L'implantation des meubles évier et autres éléments de cuisine des T3, T4 et T5 de l'opération est indicative, et permet de visualiser le positionnement des arrivées et évacuations d'eau à la livraison du logement.