

PLAN DE VENTE



Maison	Type
M07 RDC	T4

PIECES	SURFACES
Entrée + PI	6,42 m²
Séjour / Cuisine	33,68 m²
Cellier	1,34 m²
Chambre 1 + PI	12,28 m²
SdE + Wc	5,21 m²
Local Techn.	1,99 m²
Chambre 2 + PI	13,82 m²
Chambre 3 + PI	11,93 m²
SdB	4,56 m²
Wc	1,45 m²
Dégagement	4,97 m²

TOTAL	97,65 m²
-------	----------




Terrasse	8,43 m²
Jardin privatif 1	66,25 m²
Jardin privatif 2	107,06 m²
Local vélos / jardin	3,00 m²

Légende

	_____ Entrée principale du logement
	_____ Tableau électrique
CH	_____ Chaudière
LV	_____ Emplacement lave-vaisselle
LL	_____ Emplacement lave-linge
R	_____ Emplacement réfrigérateur
C	_____ Emplacement cuisson
PI	_____ Placard
F	_____ Fenêtre
PF	_____ Porte fenêtre
OB	_____ Oscillo-battant
VR	_____ Volet roulant
VRE	_____ Volet roulant électrique
FAF	_____ Fenêtre à allège vitrée fixe
GDC	_____ Garde-corps
	_____ Sèche serviette
	_____ Soffite et faux plafond
	_____ Gaine technique
	_____ Clôture ganivelle hauteur 1 m
	_____ Gravillons
	_____ Caillebotis
==	_____ Poutre
HSPT	_____ Hauteur sous poutre
HSFP	_____ Hauteur sous faux plafond
	_____ Cloison démontable

- ## Légende
- | | | |
|---|-------|-------------------------------|
|  | _____ | Entrée principale du logement |
|  | _____ | Tableau électrique |
| CH | _____ | Chaudière |
| LV | _____ | Emplacement lave-vaisselle |
| LL | _____ | Emplacement lave-linge |
| R | _____ | Emplacement réfrigérateur |
| C | _____ | Emplacement cuisson |
| PI | _____ | Placard |
| F | _____ | Fenêtre |
| PF | _____ | Porte fenêtre |
| OB | _____ | Oscillo-battant |
| VR | _____ | Volet roulant |
| VRE | _____ | Volet roulant électrique |
| FAF | _____ | Fenêtre à allège vitrée fixe |
| GDC | _____ | Garde-corps |
|  | _____ | Sèche serviette |
|  | _____ | Soffite et faux plafond |
|  | _____ | Gaine technique |
|  | _____ | Clôture ganivelle hauteur 1 m |
|  | _____ | Gravillons |
|  | _____ | Caillebotis |
| == | _____ | Poutre |
| HSPT | _____ | Hauteur sous poutre |
| HSFP | _____ | Hauteur sous faux plafond |
|  | _____ | Cloison démontable |

Date de Mise à jour : 05/10/2022

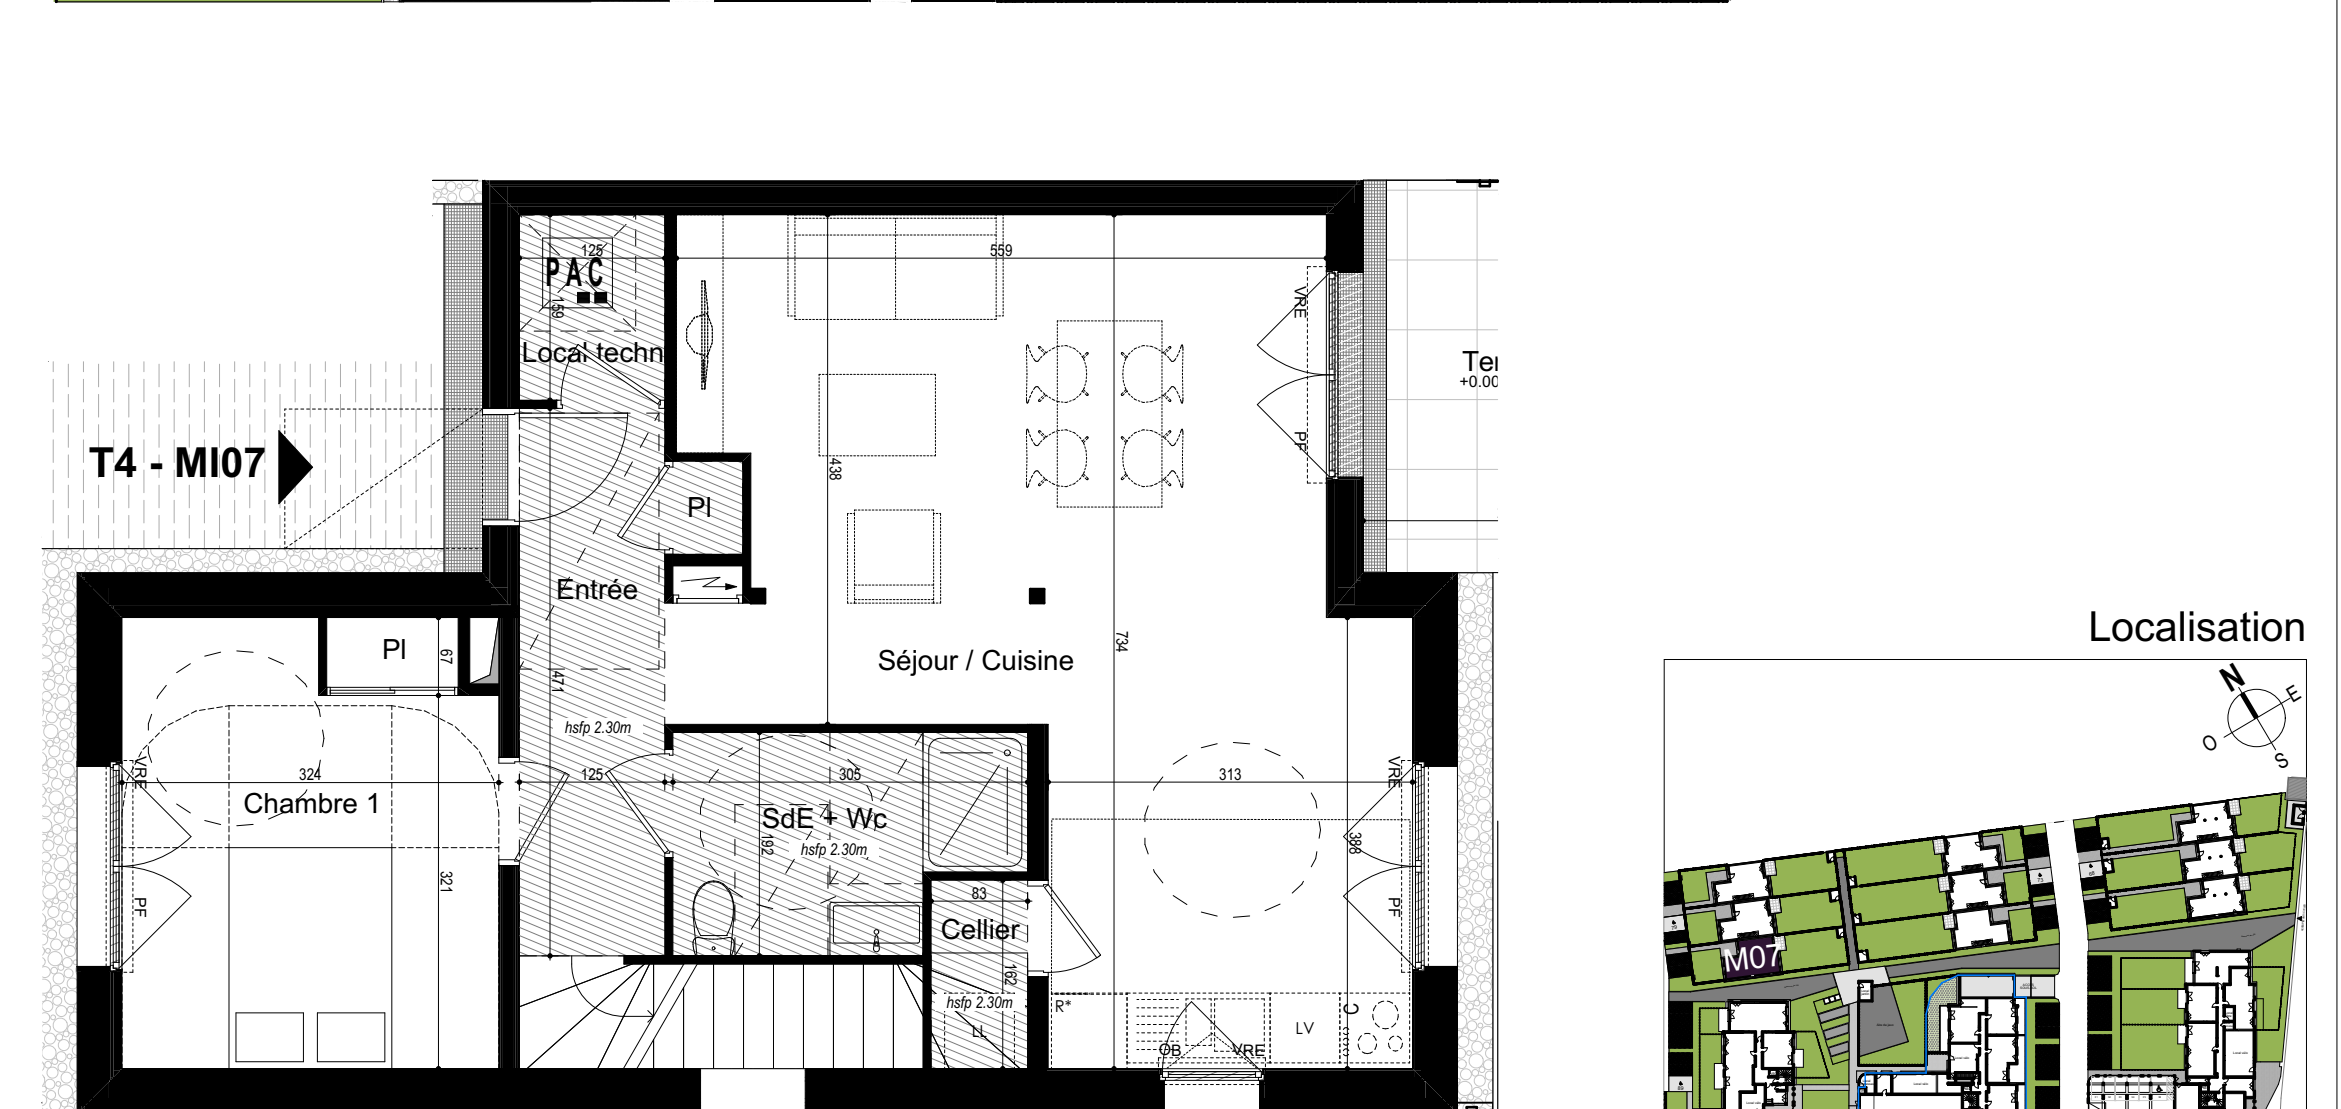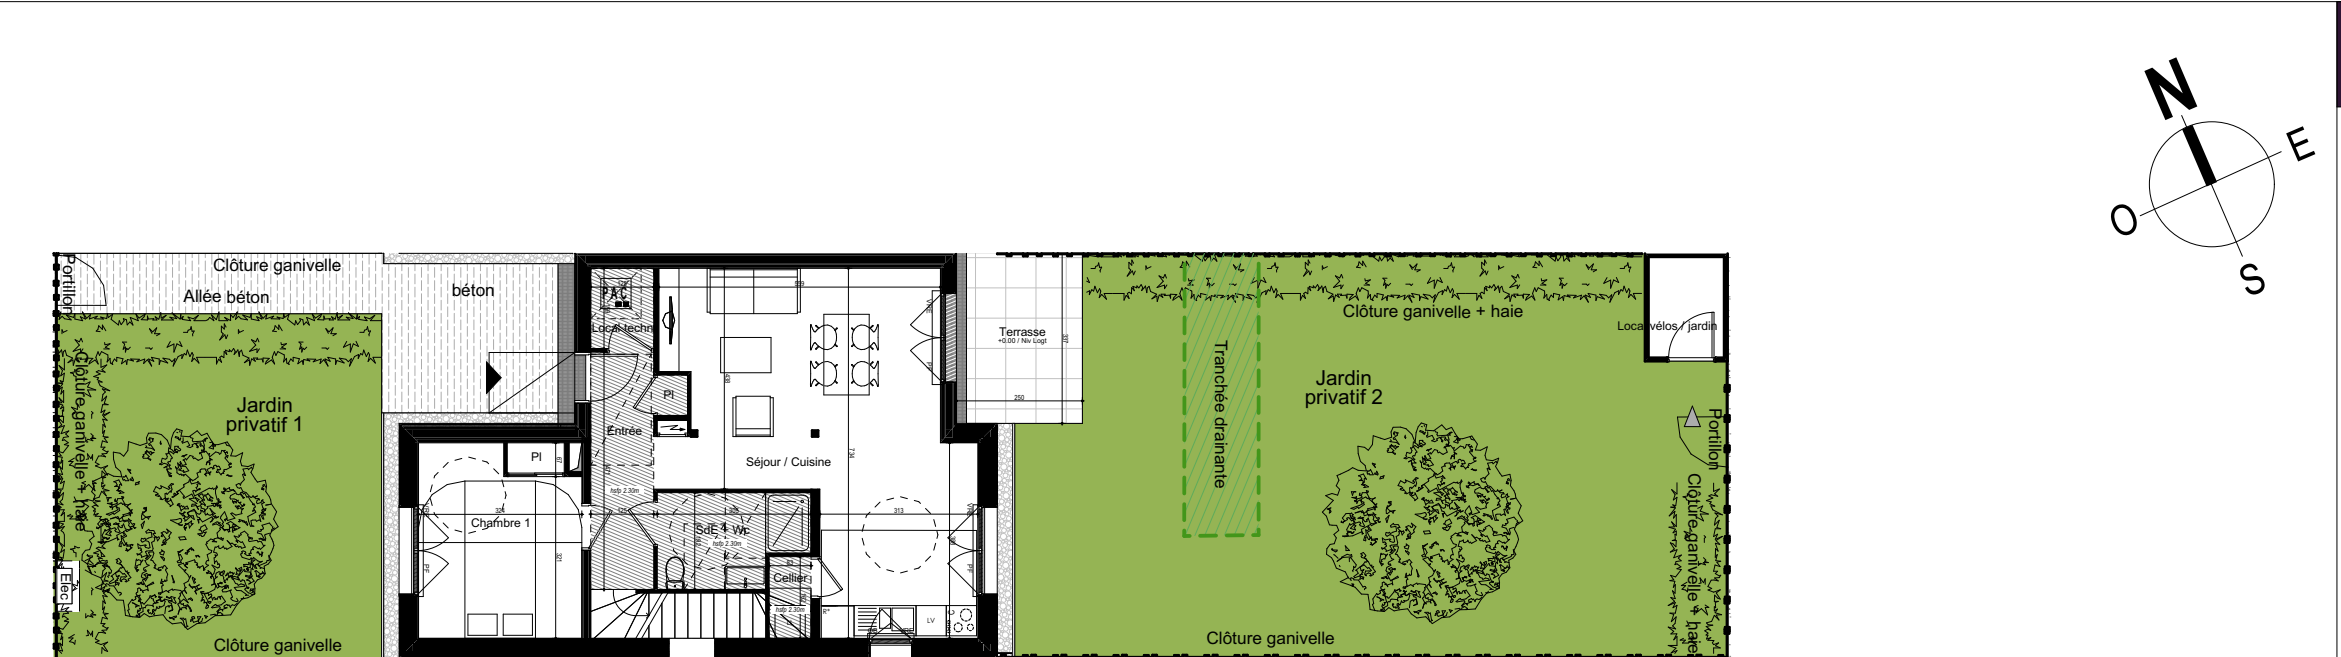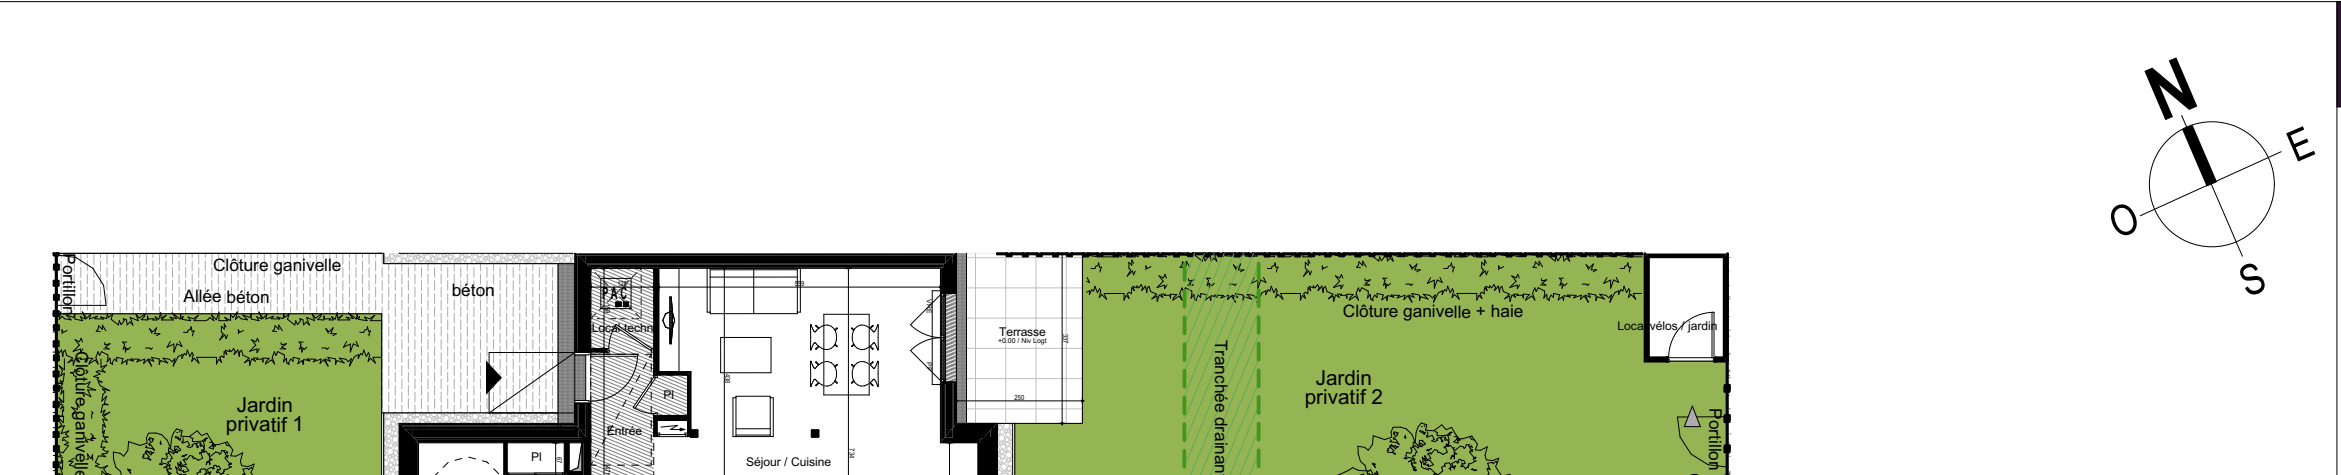

Rez-de-chaussée

0 1m 2m 5m



Rez-de-chaussée

0 1m 2m 5m



Localisation



Nota 1 : Le présent plan est établi sur la base du dossier de permis de construire et pourra subir des adaptations dimensionnelles, techniques et d'organisation afin de répondre aux contraintes induites par les études détaillées d'exécution.

REALITES

Nota 3 : Les surfaces des placards sont comprises dans la surface des pièces où ils se situent.

Nota 4 : L'implantation des meubles évier et autres éléments de cuisine des T3, T4 et T5 de l'opération est indicative, et permet de visualiser le positionnement des arrivées et évacuations d'eau à la livraison du logement.



PLAN DE VENTE



rue Robert Schumann/ Avenue de L'Europe 14120 Mondeville

Maison	Type
M07 ETAGE	T4

PIECES	SURFACES
Entrée + PI	6,42 m²
Séjour / Cuisine	33,68 m²
Cellier	1,34 m²
Chambre 1 + PI	12,28 m²
SdE + Wc	5,21 m²
Local Techn.	1,99 m²
Chambre 2 + PI	13,82 m²
Chambre 3 + PI	11,93 m²
SdB	4,56 m²
Wc	1,45 m²
Dégagement	4,97 m²

TOTAL 97,65 m²

Terrasse	8,43 m²
Jardin privatif 1	66,25 m²
Jardin privatif 2	107,06 m²
Local vélos / jardin	3,00 m²

Légende

-
- Entrée principale du logement

CH

LV

LL

R

C

PI

F

PF

OB

VR

VRE


FAF

GDC

HSPT

HSFP


Date de Mise à jour : 05/10/2022

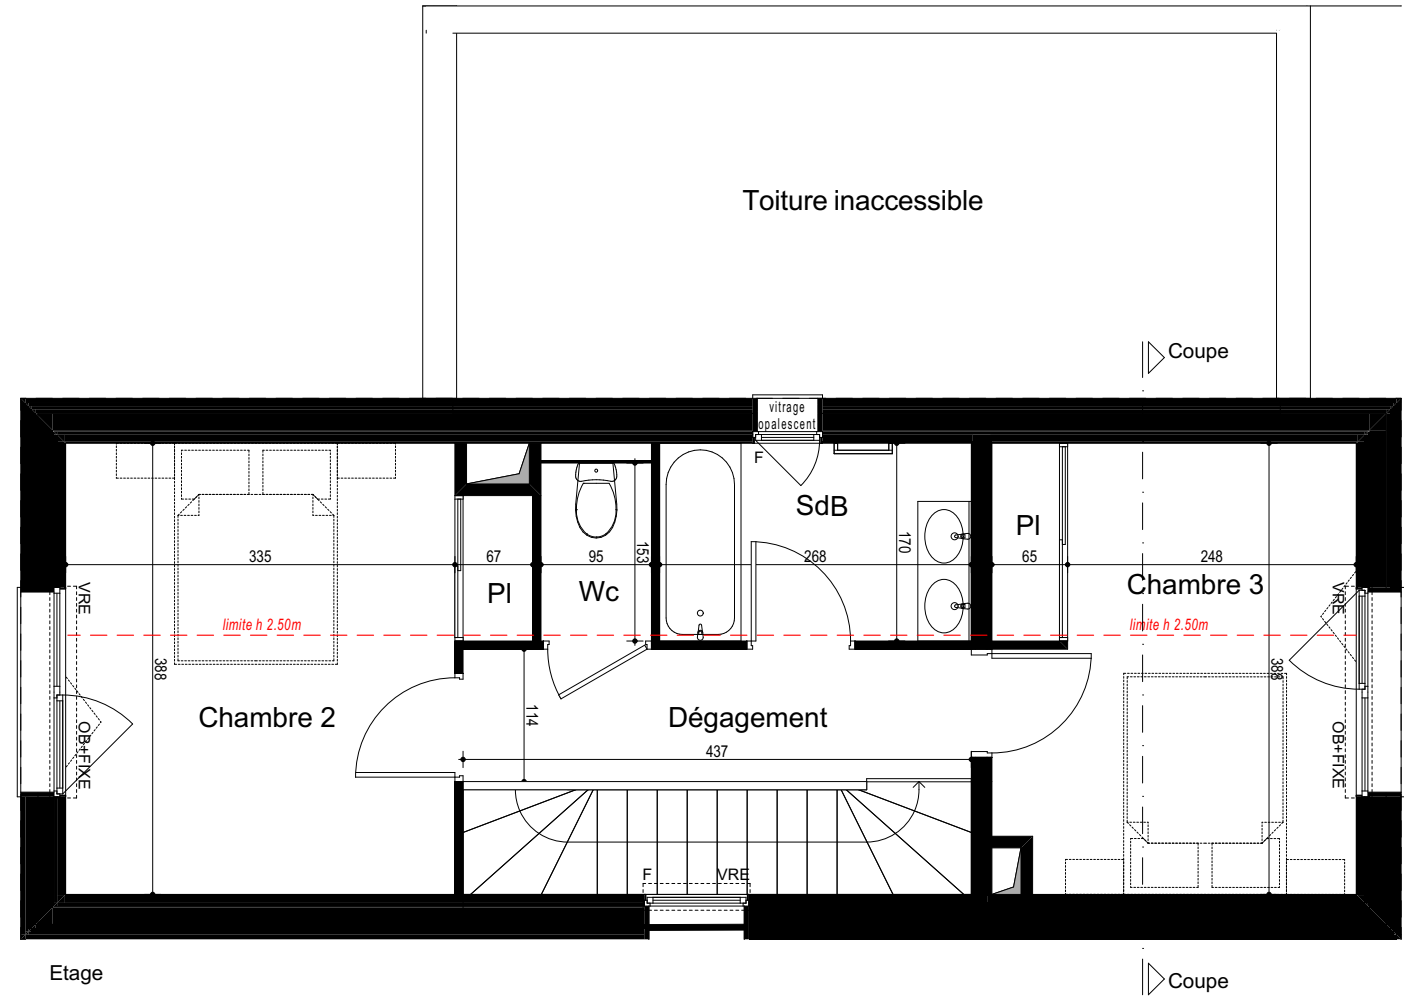

Etage

Coupe

Localisation

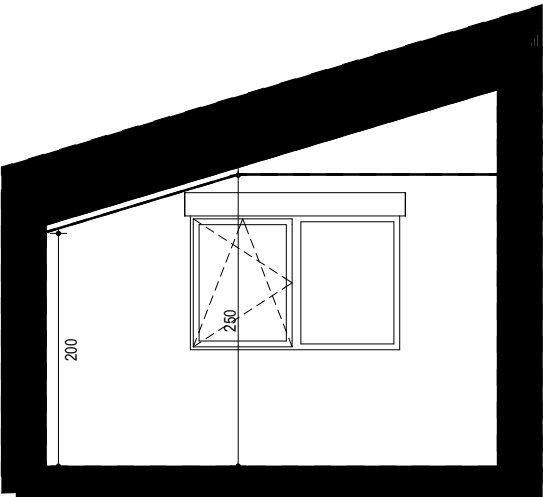

Coupe



Nota 1 : Le présent plan est établi sur la base du dossier de permis de construire et pourra subir des adaptations dimensionnelles, techniques et d'organisation afin de répondre aux contraintes induites par les études détaillées d'exécution.

Nota 2 : Les poutres, poteaux, soffites, canalisations et faux plafonds n'apparaissent pas systématiquement sur le présent plan.

Nota 3 : Les surfaces des placards sont comprises dans la surface des pièces où ils se situent.

Nota 4 : L'implantation des meubles évier et autres éléments de cuisine des T3, T4 et T5 de l'opération est indicative, et permet de visualiser le positionnement des arrivées et évacuations d'eau à la livraison du logement.