

PLAN DE VENTE



Maison	Type
M09 RDC	T4


PIECES	SURFACES
Entrée + PI	6,42 m²
Séjour / Cuisine	33,72 m²
Cellier	1,34 m²
Chambre 1 + PI	12,28 m²
SdE + Wc	5,21 m²
Local Techn.	2,00 m²
Chambre 2 + PI	13,82 m²
Chambre 3 + PI	11,93 m²
SdB	4,56 m²
Wc	1,45 m²
Dégagement	4,97 m²
TOTAL	97,70 m²
Terrasse	8,50 m²
Jardin privatif 1	66,88 m²
Jardin privatif 2	107,41 m²
Local vélos / jardin	3,00 m²

Légende


	_____	Entrée principale du logement
	_____	Tableau électrique
CH	_____	Chaudière
LV	_____	Emplacement lave-vaisselle
LL	_____	Emplacement lave-linge
R	_____	Emplacement réfrigérateur
C	_____	Emplacement cuisson
PI	_____	Placard
F	_____	Fenêtre
PF	_____	Porte fenêtre
OB	_____	Oscillo-battant
VR	_____	Volet roulant
VRE	_____	Volet roulant électrique
FAF	_____	Fenêtre à allège vitrée fixe
GDC	_____	Garde-corps
	_____	Sèche serviette
	_____	Soffite et faux plafond
	_____	Gaine technique
	_____	Clôture ganivelle hauteur 1 m
	_____	Gravillons
	_____	Caillebotis
==	_____	Poutre
HSPT	_____	Hauteur sous poutre
HSFP	_____	Hauteur sous faux plafond
	_____	Cloison démontable

- ## Légende
- | | | |
|---|-------|-------------------------------|
|  | _____ | Entrée principale du logement |
|  | _____ | Tableau électrique |
| CH | _____ | Chaudière |
| LV | _____ | Emplacement lave-vaisselle |
| LL | _____ | Emplacement lave-linge |
| R | _____ | Emplacement réfrigérateur |
| C | _____ | Emplacement cuisson |
| PI | _____ | Placard |
| F | _____ | Fenêtre |
| PF | _____ | Porte fenêtre |
| OB | _____ | Oscillo-battant |
| VR | _____ | Volet roulant |
| VRE | _____ | Volet roulant électrique |
| FAF | _____ | Fenêtre à allège vitrée fixe |
| GDC | _____ | Garde-corps |
|  | _____ | Sèche serviette |
|  | _____ | Soffite et faux plafond |
|  | _____ | Gaine technique |
|  | _____ | Clôture ganivelle hauteur 1 m |
|  | _____ | Gravillons |
|  | _____ | Caillebotis |
| == | _____ | Poutre |
| HSPT | _____ | Hauteur sous poutre |
| HSFP | _____ | Hauteur sous faux plafond |
|  | _____ | Cloison démontable |

Date de Mise à jour : 05/10/2022

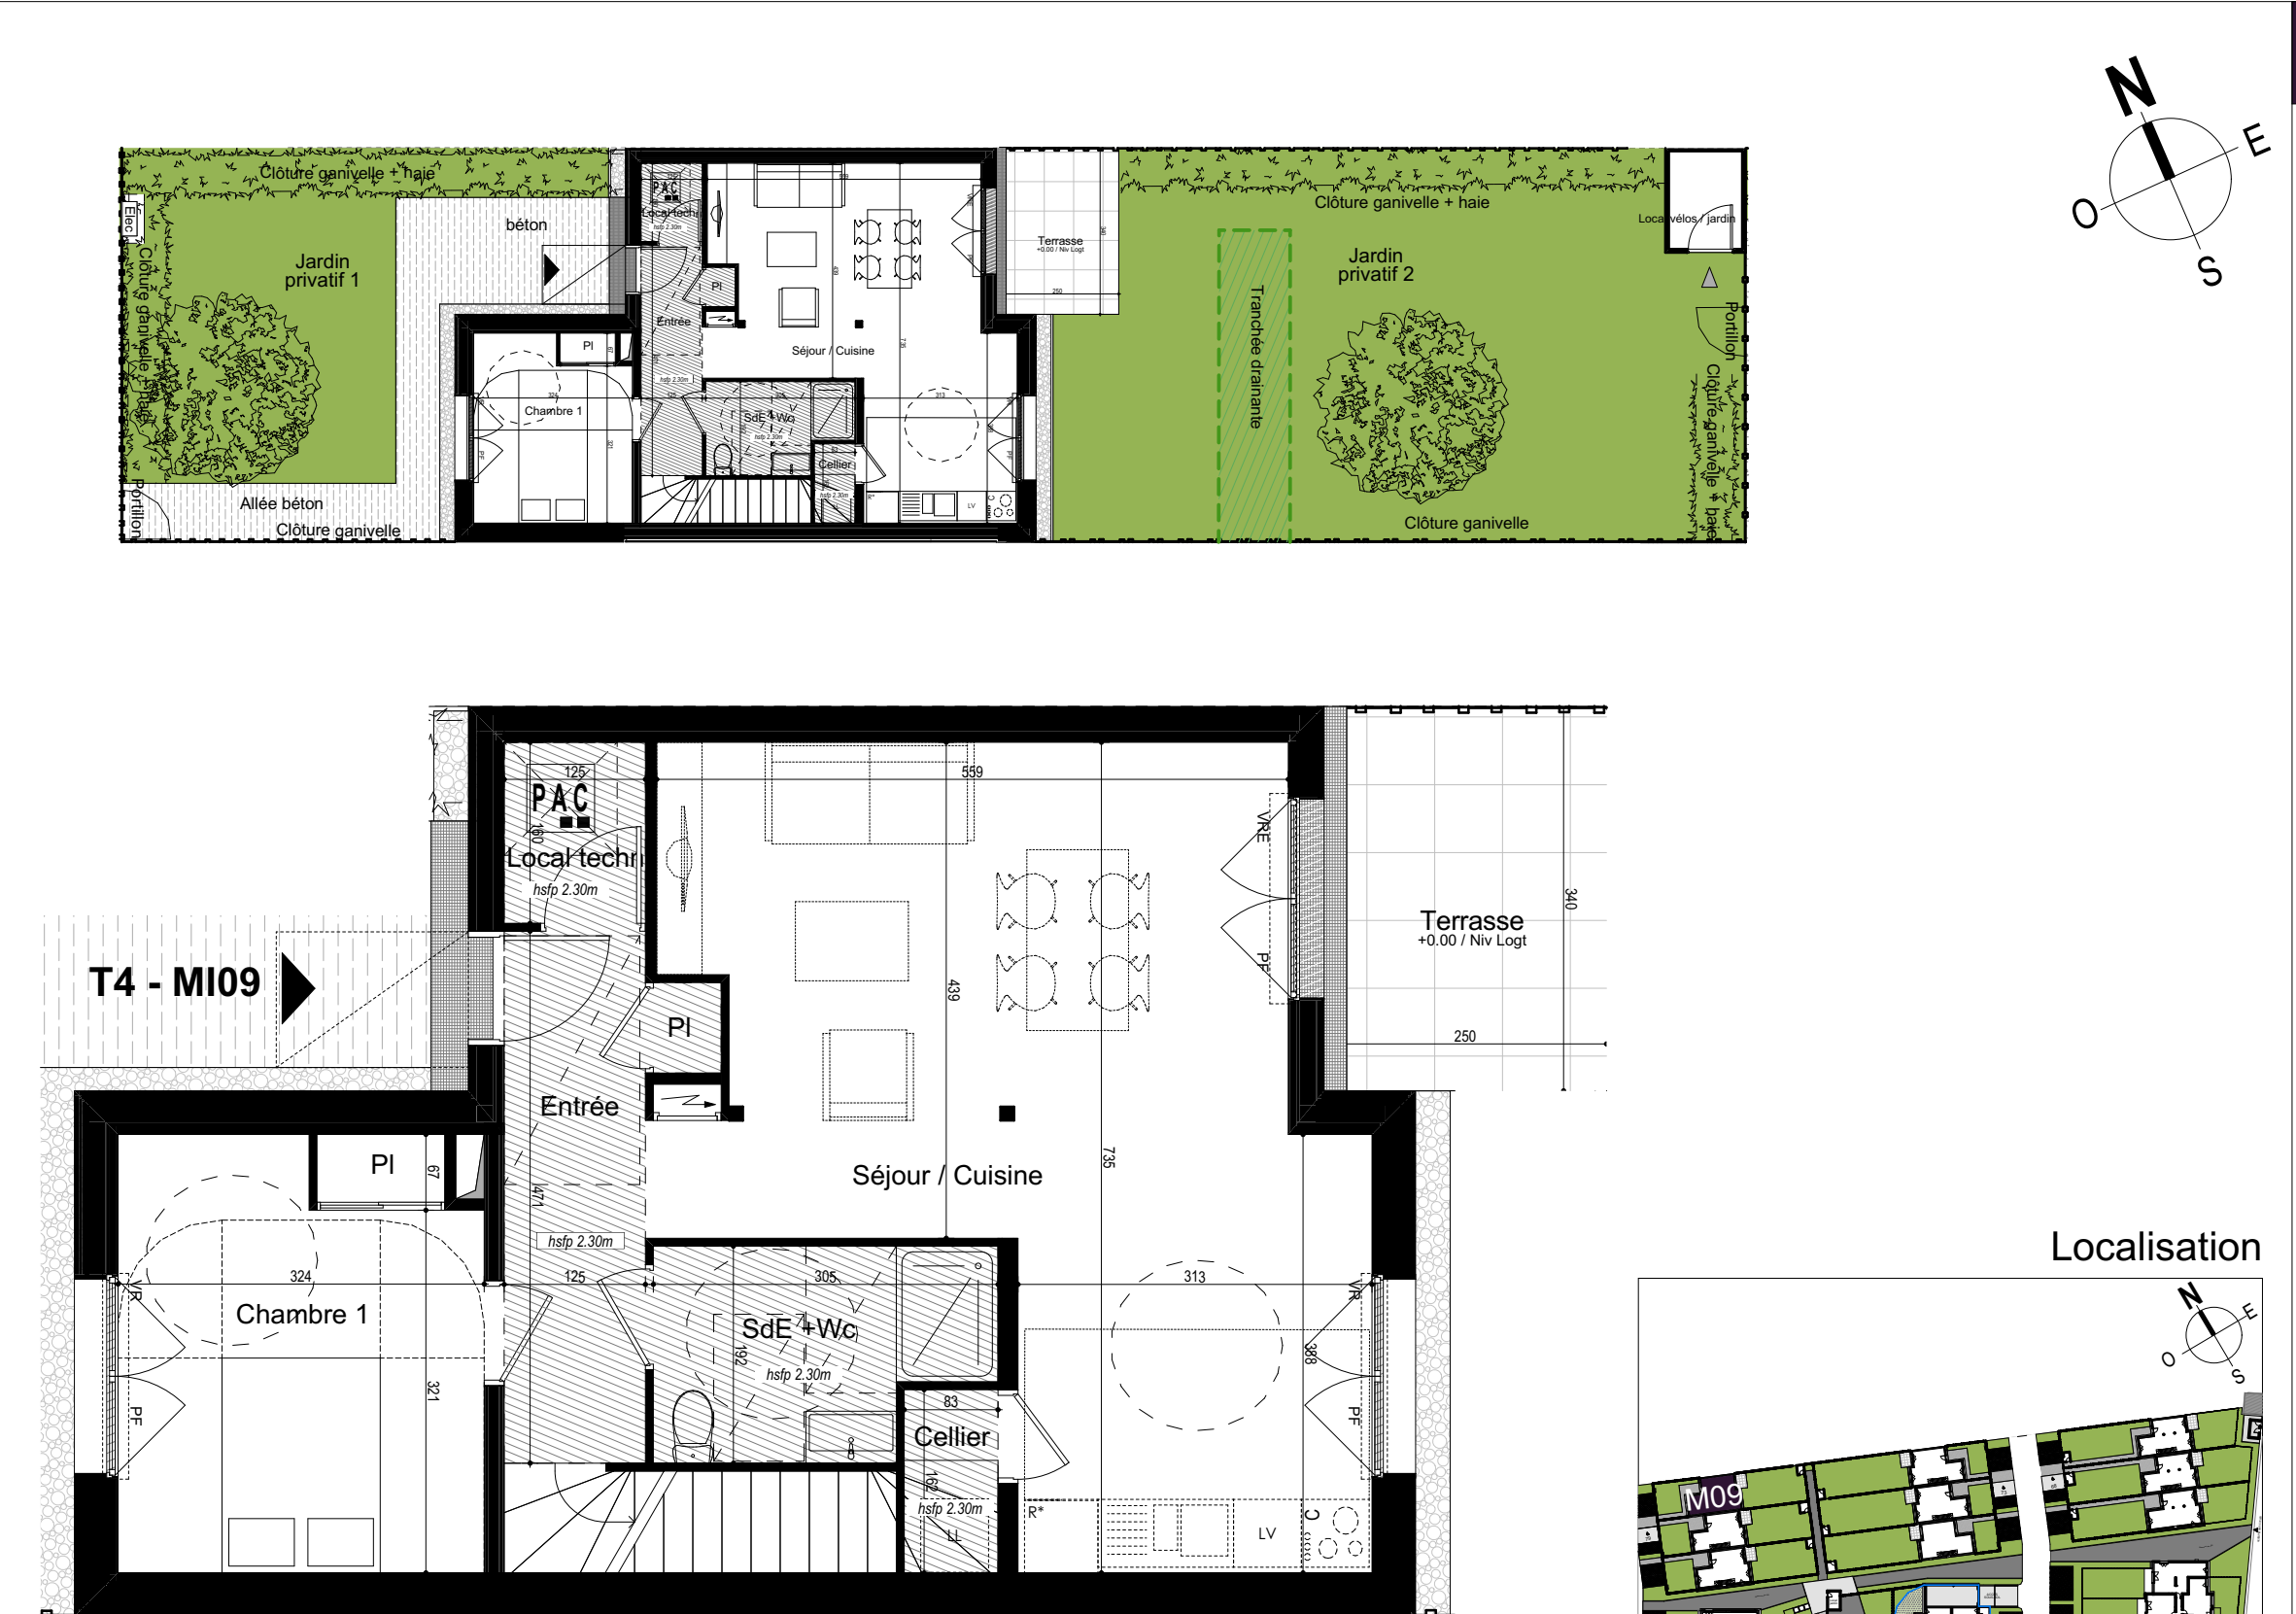

Architectural floor plan of a house with two private gardens. The plan shows a central living and dining area (Séjour / Cuisine) with a fireplace, a kitchen, and a terrace. There are two bedrooms (Chambre 1 and Chambre 2), a bathroom (SdE + Wc), and a cellar (Cellier). The house is surrounded by two private gardens (Jardin privatif 1 and Jardin privatif 2) with a private driveway (Allée béton) and a parking area (Portillon). A north arrow is located in the top right corner.

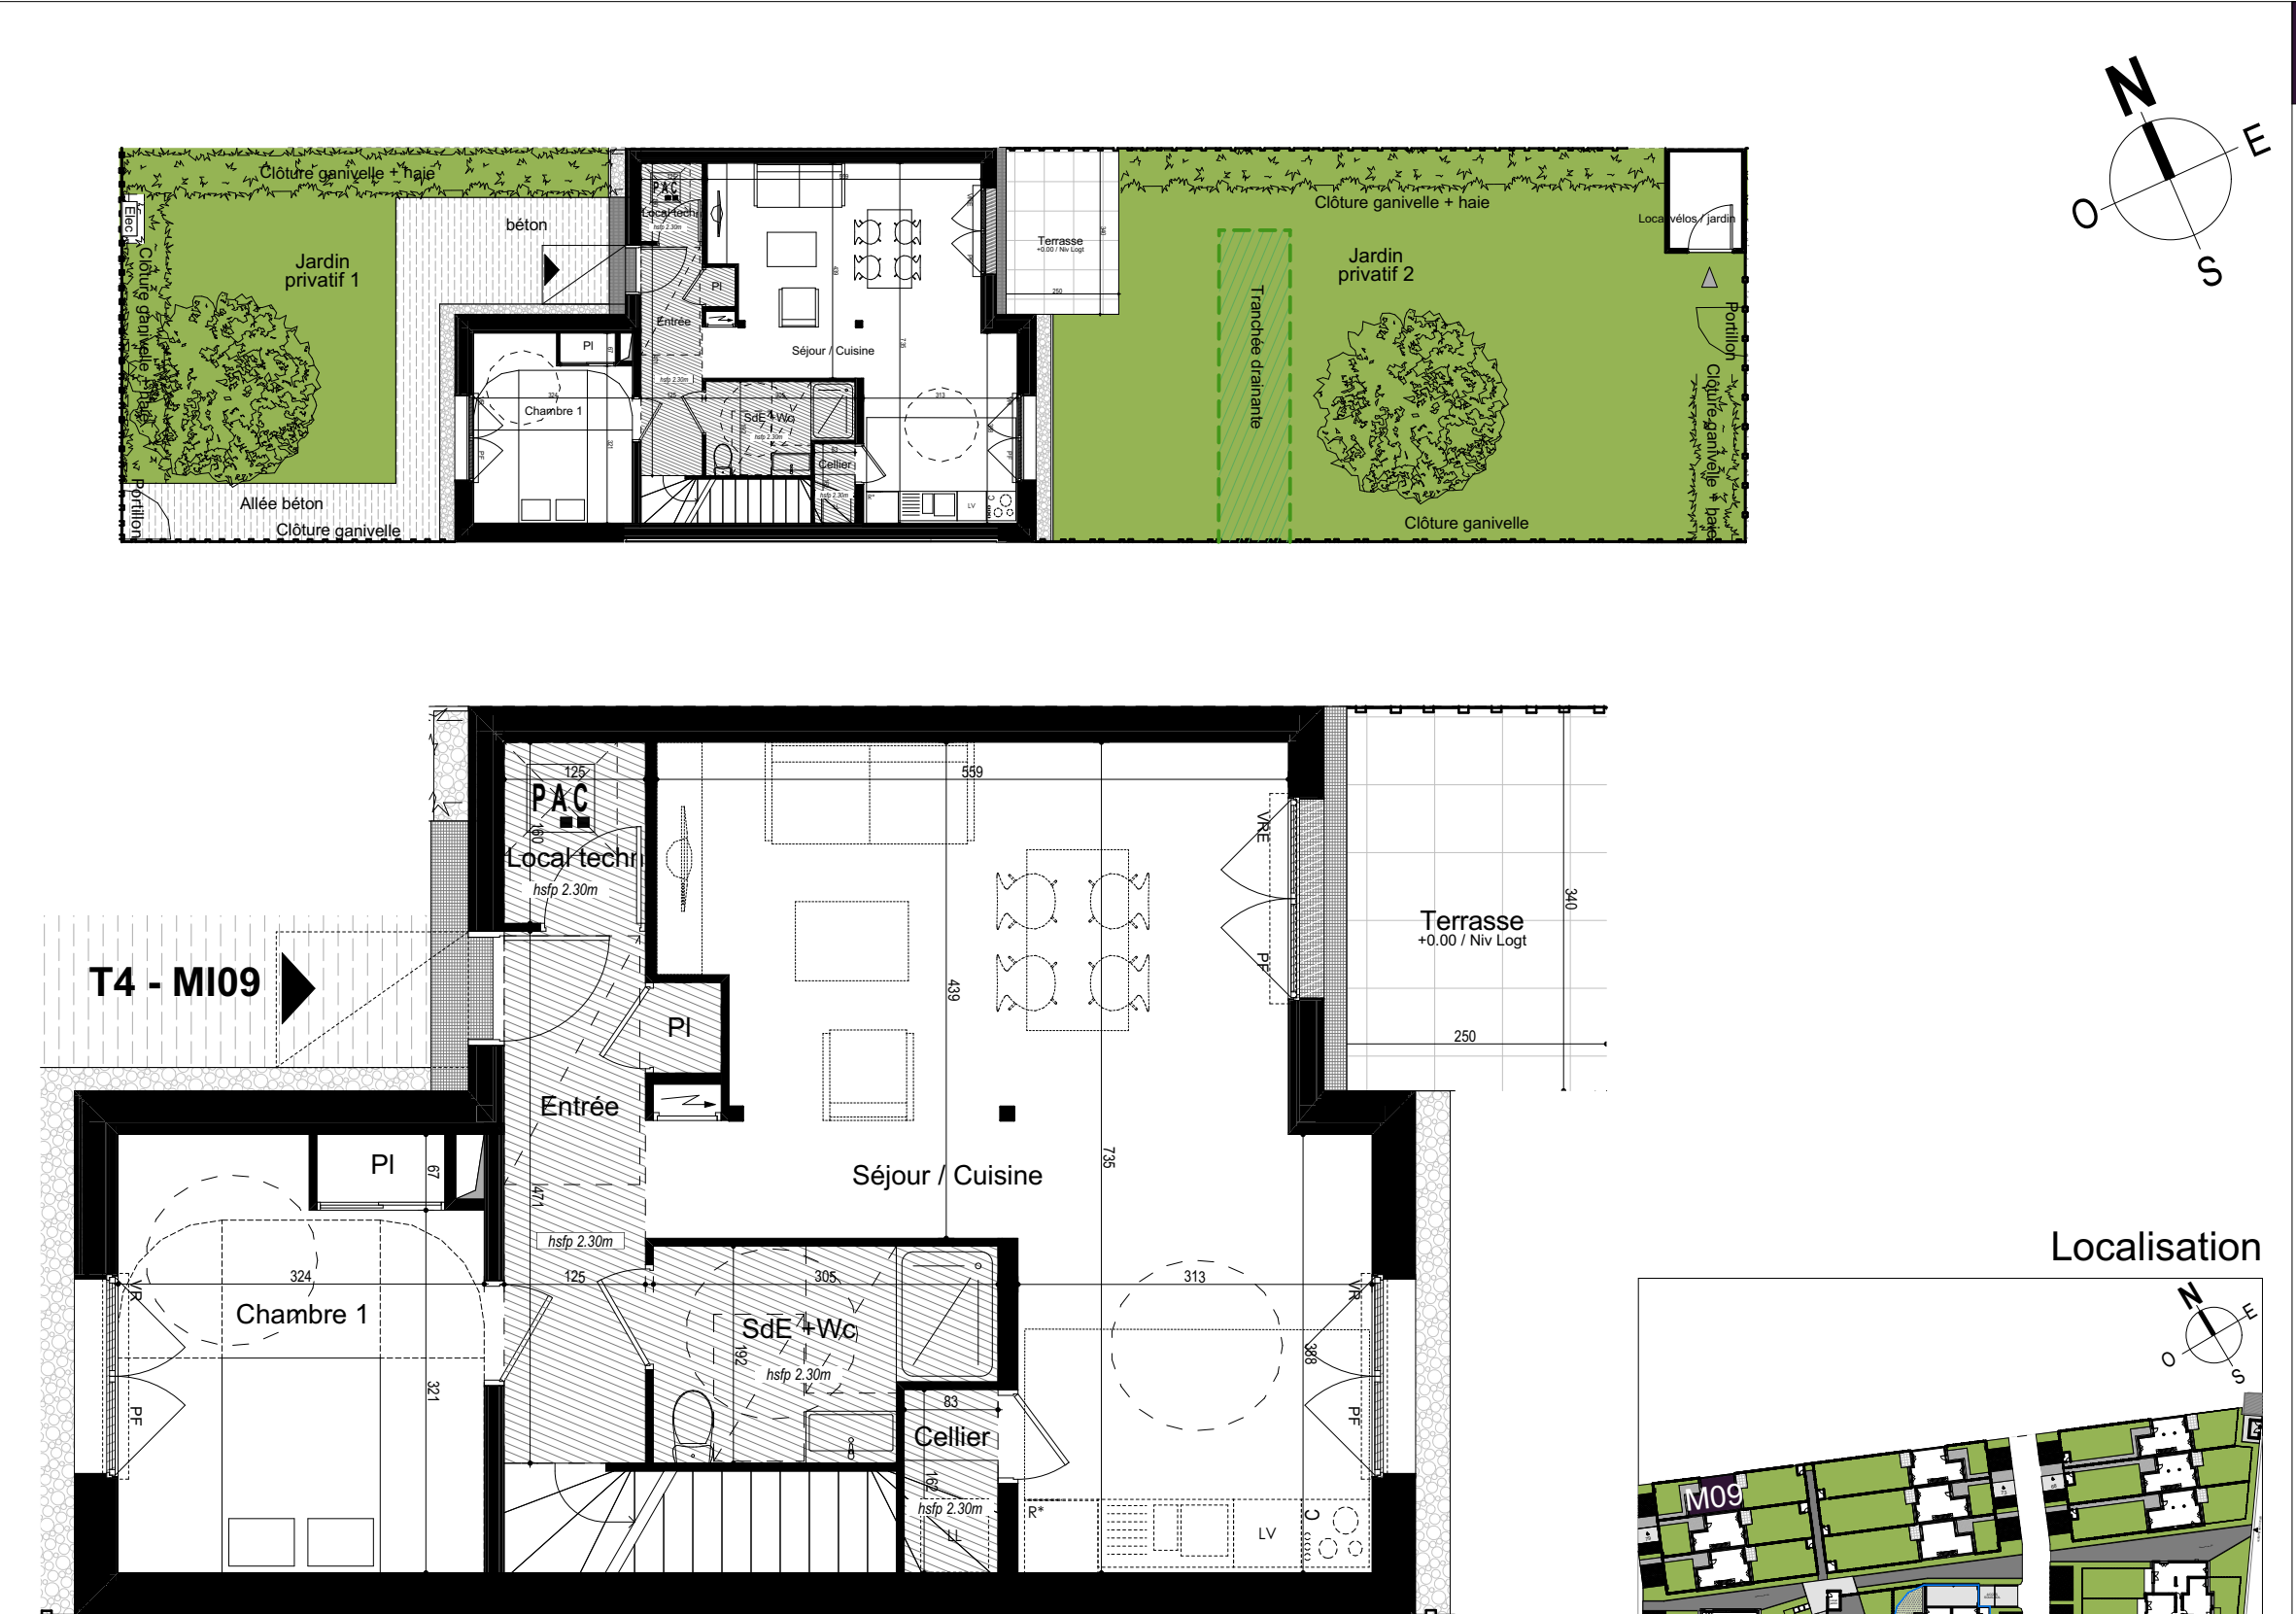

Localisation

The diagram is a detailed site plan of the M09 research facility. It features several large, interconnected building footprints shown in white with black outlines, set against a green background representing lawns or gardens. A central road or driveway runs vertically through the middle of the site. To the left of this road, a building is labeled 'M09' in a purple box. Various smaller structures, parking areas, and landscaping elements are also depicted. A compass rose in the top right corner shows the orientation with North (N) at the top, South (S) at the bottom, East (E) to the right, and West (W) to the left. A blue line is drawn around a specific section of the central building complex, possibly indicating a particular area of interest or a specific access route.



Nota 1 : Le présent plan est établi sur la base du dossier de permis de construire et pourra subir des adaptations dimensionnelles, techniques et d'organisation afin de répondre aux contraintes induites par les études détaillées d'exécution.


 Nota 1 : Le présent plan est établi sur la base du dossier de permis de construire et pourra subir des adaptations dimensionnelles, techniques et d'organisation afin de répondre aux contraintes induites par les études détaillées d'exécution.
 Nota 2 : Les poutres, poteaux, soffites, canalisations et faux plafonds n'apparaissent pas systématiquement sur le présent plan.



REALITES

REALITES

Nota 1 : Le présent plan est établi sur la base du dossier de permis de construire et pourra subir des adaptations dimensionnelles, techniques et d'organisation afin de répondre aux contraintes induites par les études détaillées d'exécution.

Nota 2 : Les poutres, poteaux, soffites, canalisations et faux plafonds n'apparaissent pas systématiquement sur le présent plan.

Nota 3 : Les surfaces des placards sont comprises dans la surface des pièces où ils se situent.



REALITES

PROJET DE TRAVAIL

Nota 1 : Le présent plan est établi sur la base du dossier de permis de construire et pourra subir des adaptations dimensionnelles, techniques et d'organisation afin de répondre aux contraintes induites par les études détaillées d'exécution.

Nota 2 : Les poutres, poteaux, soffites, canalisations et faux plafonds n'apparaissent pas systématiquement sur le présent plan.

Nota 3 : Les surfaces des placards sont comprises dans la surface des pièces où ils se situent.

Nota 4 : L'implantation des meubles évier et autres éléments de cuisine des T3, T4 et T5 de l'opération est indicative, et permet de visualiser le positionnement des arrivées et évacuations d'eau à la livraison du logement.

REMARQUES :



PLAN DE VENTE



rue Robert Schumann/ Avenue de L'Europe 14120 Mondeville

Maison	Type
M09 ETAGE	T4

PIECES	SURFACES
Entrée + PI	6,42 m²
Séjour / Cuisine	33,72 m²
Cellier	1,34 m²
Chambre 1 + PI	12,28 m²
SdE + Wc	5,21 m²
Local Techn.	2,00 m²

Chambre 2 + PI	13,82 m²
Chambre 3 + PI	11,93 m²
SdB	4,56 m²
Wc	1,45 m²
Dégagement	4,97 m²

TOTAL	97,70 m²
-------	----------

Terrasse	8,50 m²
Jardin privatif 1	66,88 m²
Jardin privatif 2	107,41 m²
Local vélos / jardin	3,00 m²

Légende

-
-
- CH

Chaudière
- LV

Emplacement lave-vaisselle
- LL

Emplacement lave-linge
- R

Emplacement réfrigérateur
- C

Emplacement cuisson
- PI

Placard
- F

Fenêtre
- PF

Porte fenêtre
- OB


Oscillo-battant
- VR

Volet roulant
- VRE

Volet roulant électrique
- FAF


Fenêtre à allège vitrée fixe
- GDC

Garde-corps
- Sèche serviette
- Soffite et faux plafond
- Gaine technique
- Clôture ganivelle hauteur 1 m
- Gravillons
- Caillebotis
- Poutre
- Hauteur sous poutre
- Hauteur sous faux plafond
- Cloison démontable

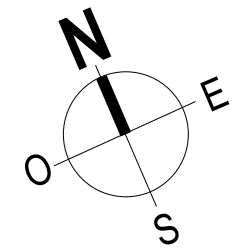


Toiture inaccessible

Coupe

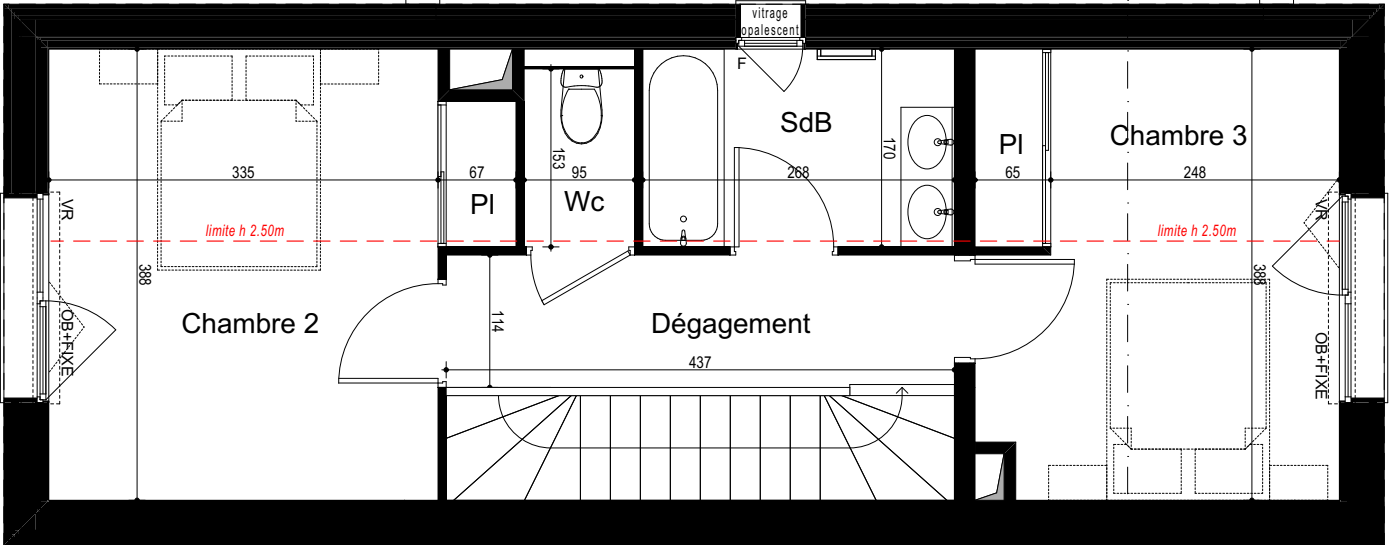

Etage

Coupe

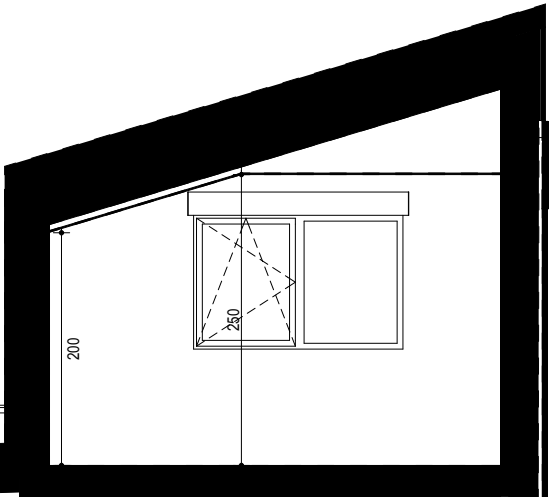

Coupe



Localisation



Date de Mise à jour : 05/10/2022



Nota 1 : Le présent plan est établi sur la base du dossier de permis de construire et pourra subir des adaptations dimensionnelles, techniques et d'organisation afin de répondre aux contraintes induites par les études détaillées d'exécution.

Nota 2 : Les poutres, poteaux, soffites, canalisations et faux plafonds n'apparaissent pas systématiquement sur le présent plan.

Nota 3 : Les surfaces des placards sont comprises dans la surface des pièces où ils se situent.

Nota 4 : L'implantation des meubles évier et autres éléments de cuisine des T3, T4 et T5 de l'opération est indicative, et permet de visualiser le positionnement des arrivées et évacuations d'eau à la livraison du logement.