


PLAN DE VENTE




23 rue de la Gare
45284 Saint Jean de Bray

Niveau	Logement	Type
RDC	A003	T5

Nom	Surface
Séjour / Cuisine	36.19 m²
Dgt	7.08 m²
Ch.1	12.58 m²
Ch.2	9.79 m²
Ch.3	9.37 m²
Ch.4	10.50 m²
Cellier	4.08 m²
SdE	4.28 m²
Wc	1.61 m²
TOTAL	95.48 m²
Terrasse	6.22 m²

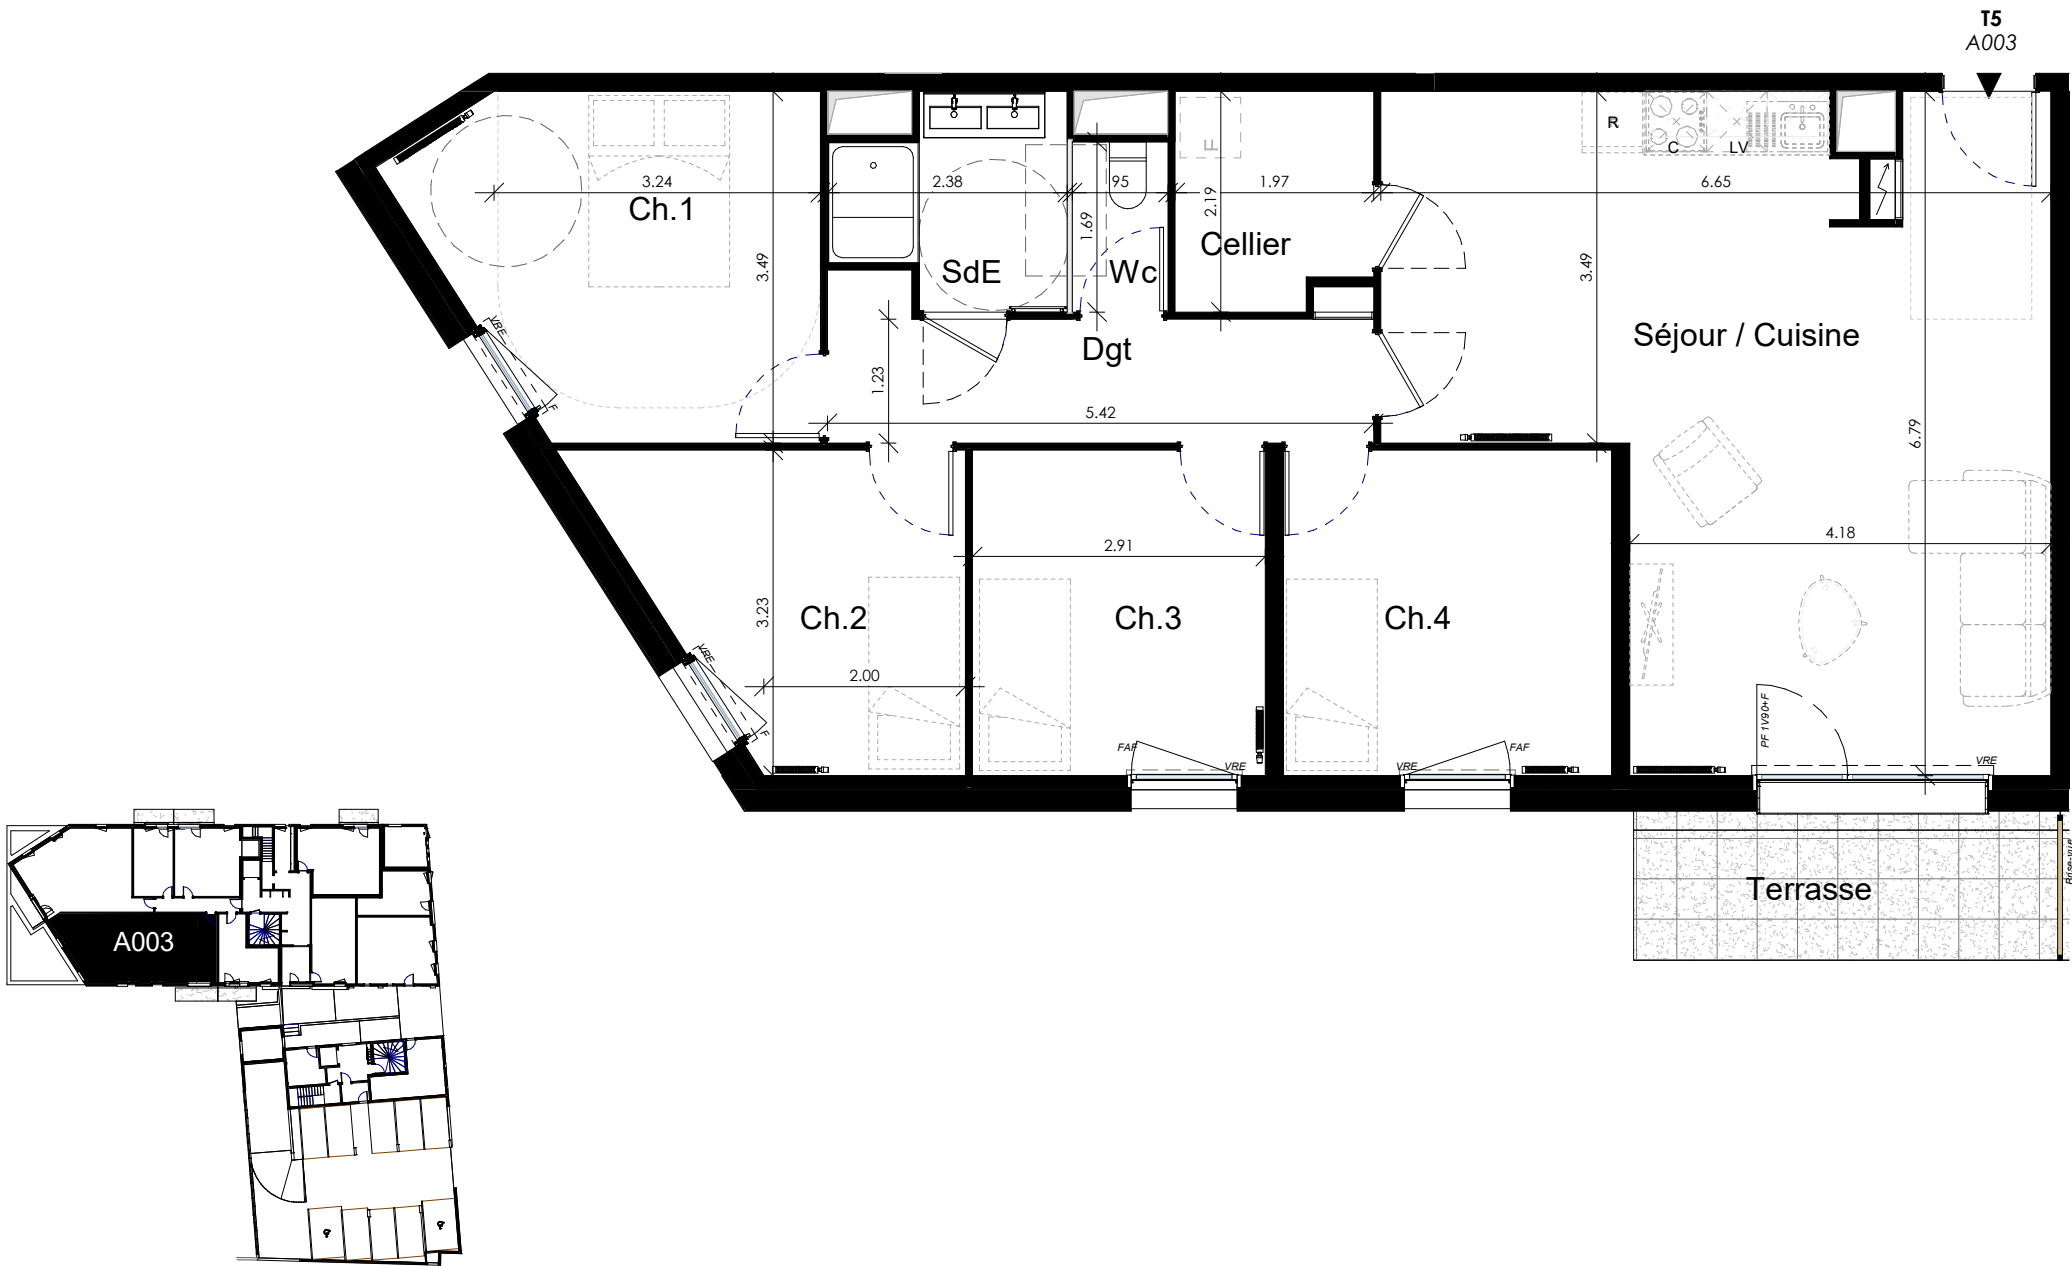

Localisation

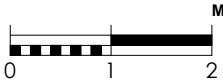

Légende

- ▶ Entrée principale du logement

 Tableau électrique

 Placard
-  Emplacement lave-linge

 Emplacement lave-vaisselle

 Emplacement réfrigérateur

 Emplacement cuisson

 Fenêtre

 Porte fenêtre
-  1 Vantail 90cm (de large) + 1 Fixe

 Volet roulant électrique

 Cloison démontable

 Fenêtre allège vitrée fixe

 Garde-corps

 Sèche serviette
-  Soffite et faux plafond

 Gaine technique

 Caillébotis

REALITES

Nota 1 : Le présent plan est établi sur la base du dossier de permis de construire et pourra subir des adaptations dimensionnelles, techniques et d'organisation afin de répondre aux contraintes induites par les études détaillées d'exécution.
Nota 2 : Les surfaces des placards sont comprises dans la surface des pièces où ils se situent.
Nota 3 : Les poutres, poteaux, soffites, canalisations et faux plafonds n'apparaissent pas systématiquement par le présent plan. Les surfaces ainsi que l'emplacement des équipements et le mobilier sont mentionnés à titre indicatif. Les plantations éventuelles ne sont pas contractuelles.
Nota 4 : L'implantation des meubles évier et autres éléments de cuisine des T3, T4 et T5 de l'opération est indicative, et permet de visualiser le positionnement des arrivés et évacuations d'eau à la livraison du logement.
Nota 5 : S'agissant des éléments d'informations relatives au DPE, se référer au livret de communication transmis par son commercial.