
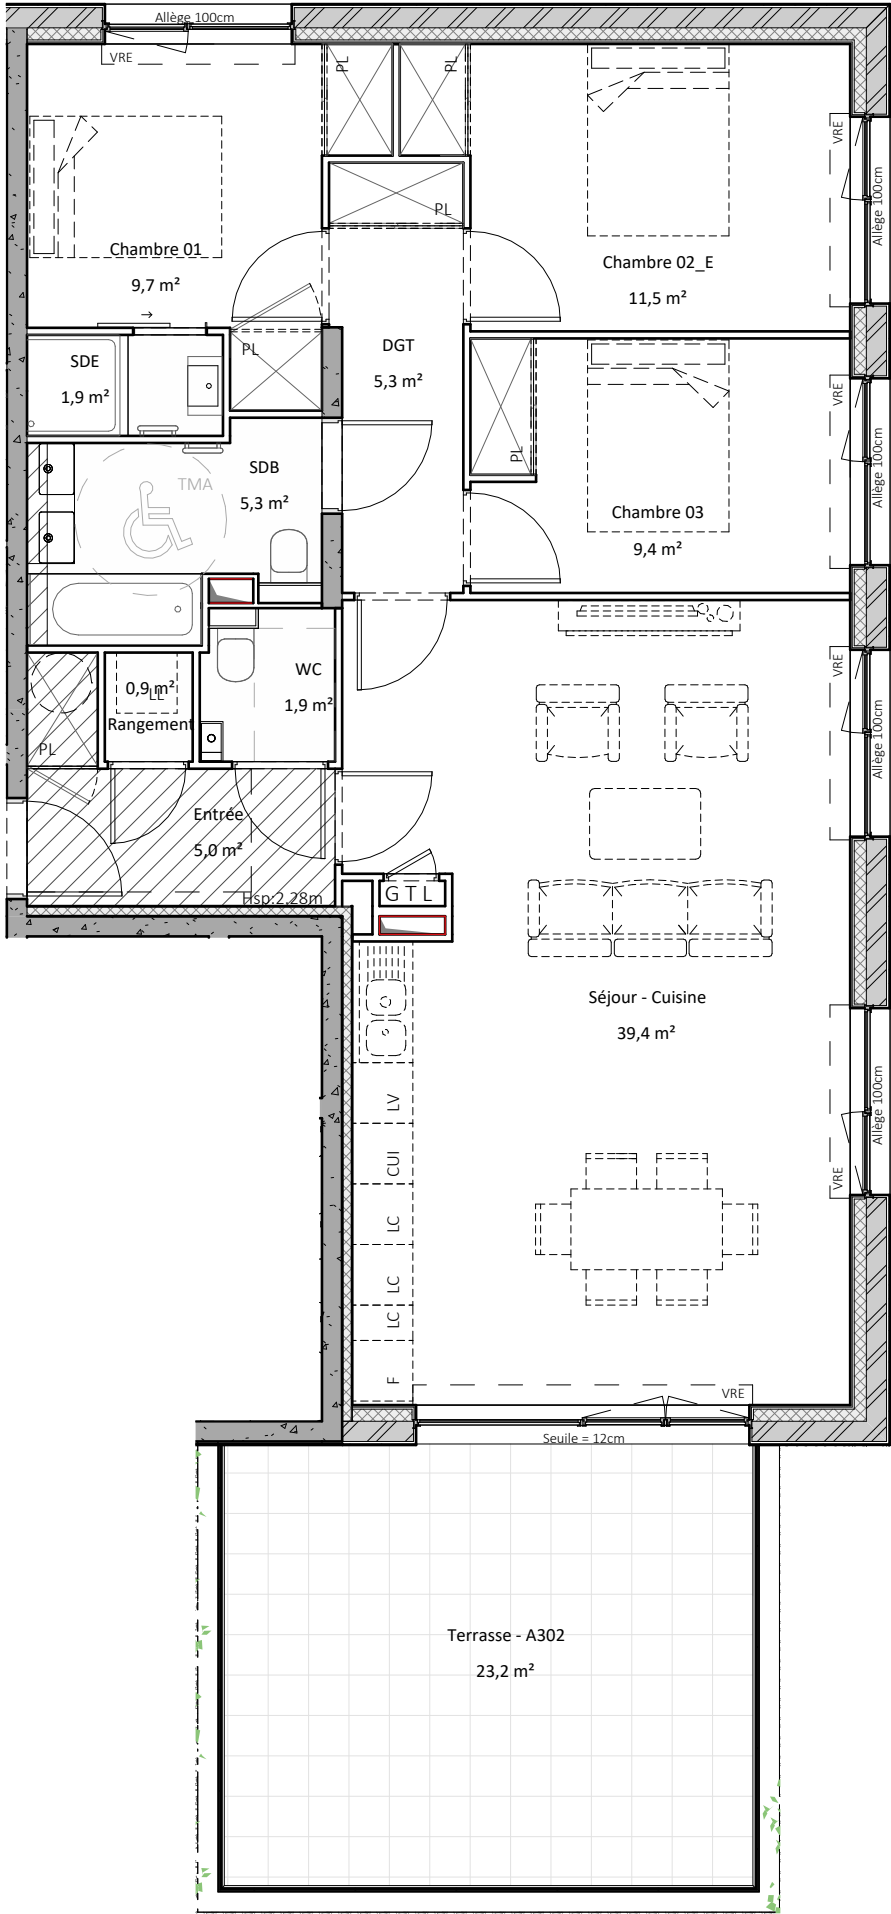


DES MODIFICATIONS SONT SUSCEPTIBLES D'ÊTRE APPORTÉES À CE PLAN EN FONCTION DES NECESSITES TECHNIQUES OU REGLEMENTAIRES DE LA REALISATION, TANT EN CE QUI CONCERNE LES DIMENSIONS, LIBRES, QUE L'EQUIPEMENT. LES SURFACES, LES HAUTEURS, SOUS PLAFOND, AINSI QUE LES HAUTEURS DE SEUILS OU D'ALLEGES INDIQUEES SONT APPROXIMATIVES. LES RETOMBES, SOFFITES, FAUX-PLAFONDS, TRAPPES DE VISITES, AINSI QUE L'EMPLACEMENT DES DESCENTES D'EAUX PLUVIALES, DES EQUIPEMENTS SANITAIRES NE SONT PAS TOUS FIGURES OU LE SONT A TITRE INDICATIF. LE NOMBRE, LA TAILLE ET L'EMPLACEMENT DES RADIATEURS SONT DONNES A TITRE INDICATIF ET SERONT PRECISES APRES ETUDE THERMIQUE.

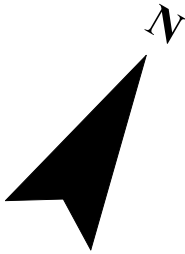

REDMAN

DES LIGNES ET DU SENS

DOUVAINE MOISY

5/7/9 rue de Moisy, 74140 DOUVAINE



BATIMENT A

Logement A302 - T4A - R+3

Nom	Surface
Séjour - Cuisine	39,4 m ²
Chambre 02_E	11,5 m ²
Chambre 01	9,7 m ²
Chambre 03	9,4 m ²
DGT	5,3 m ²
SDB	5,3 m ²
Entrée	5,0 m ²
WC	1,9 m ²
SDE	1,9 m ²
Rangement	0,9 m ²
Surface Habitable	90,4 m ²

Surface terrasse/balcon/loggia : 23,2 m²

Logement évolutif

LEGENDE									
LL	Lave-linge	Chambre_E	Chambre évolutif						
LV	Lave-vaisselle	PL	Placard						
VRE	Volet Roulant électrique	CUI	Bloc Cuisson						
VR	Volet Roulant	F	Réfrigérateur						
	Faux Plafond ou Souffite	LC	Lineaire complement						
	Retombée de Poutre DL	GTL	Espace technique						
	Ch chauffe-eau thermodynamique		électrique du logement						
			Sèche-serviette						
EMETTEUR	PHASE	ECHELLE	FORMAT	DATE	IND.				
R O L	C O M	1: 7 5	A 3	2 5 0 4 2 4	0 1				

