






SURFACES

BATIMENT - B_N03_T3 - B3302

Nom	Surface
Entrée	5.2 m²
Séjour	20.3 m²
Cuisine	6.8 m²
Chambre PMR	14.5 m²
Chambre	10.6 m²
Sde	3.3 m²
WC	1.2 m²
Dégagement	1.5 m²
Dégagement	1.6 m²
SHAB TOTALE :	65.1 m²

B3302 - Terrasse extérieure - T3	7.1 m²
7.1 m²	

LOCALISATION

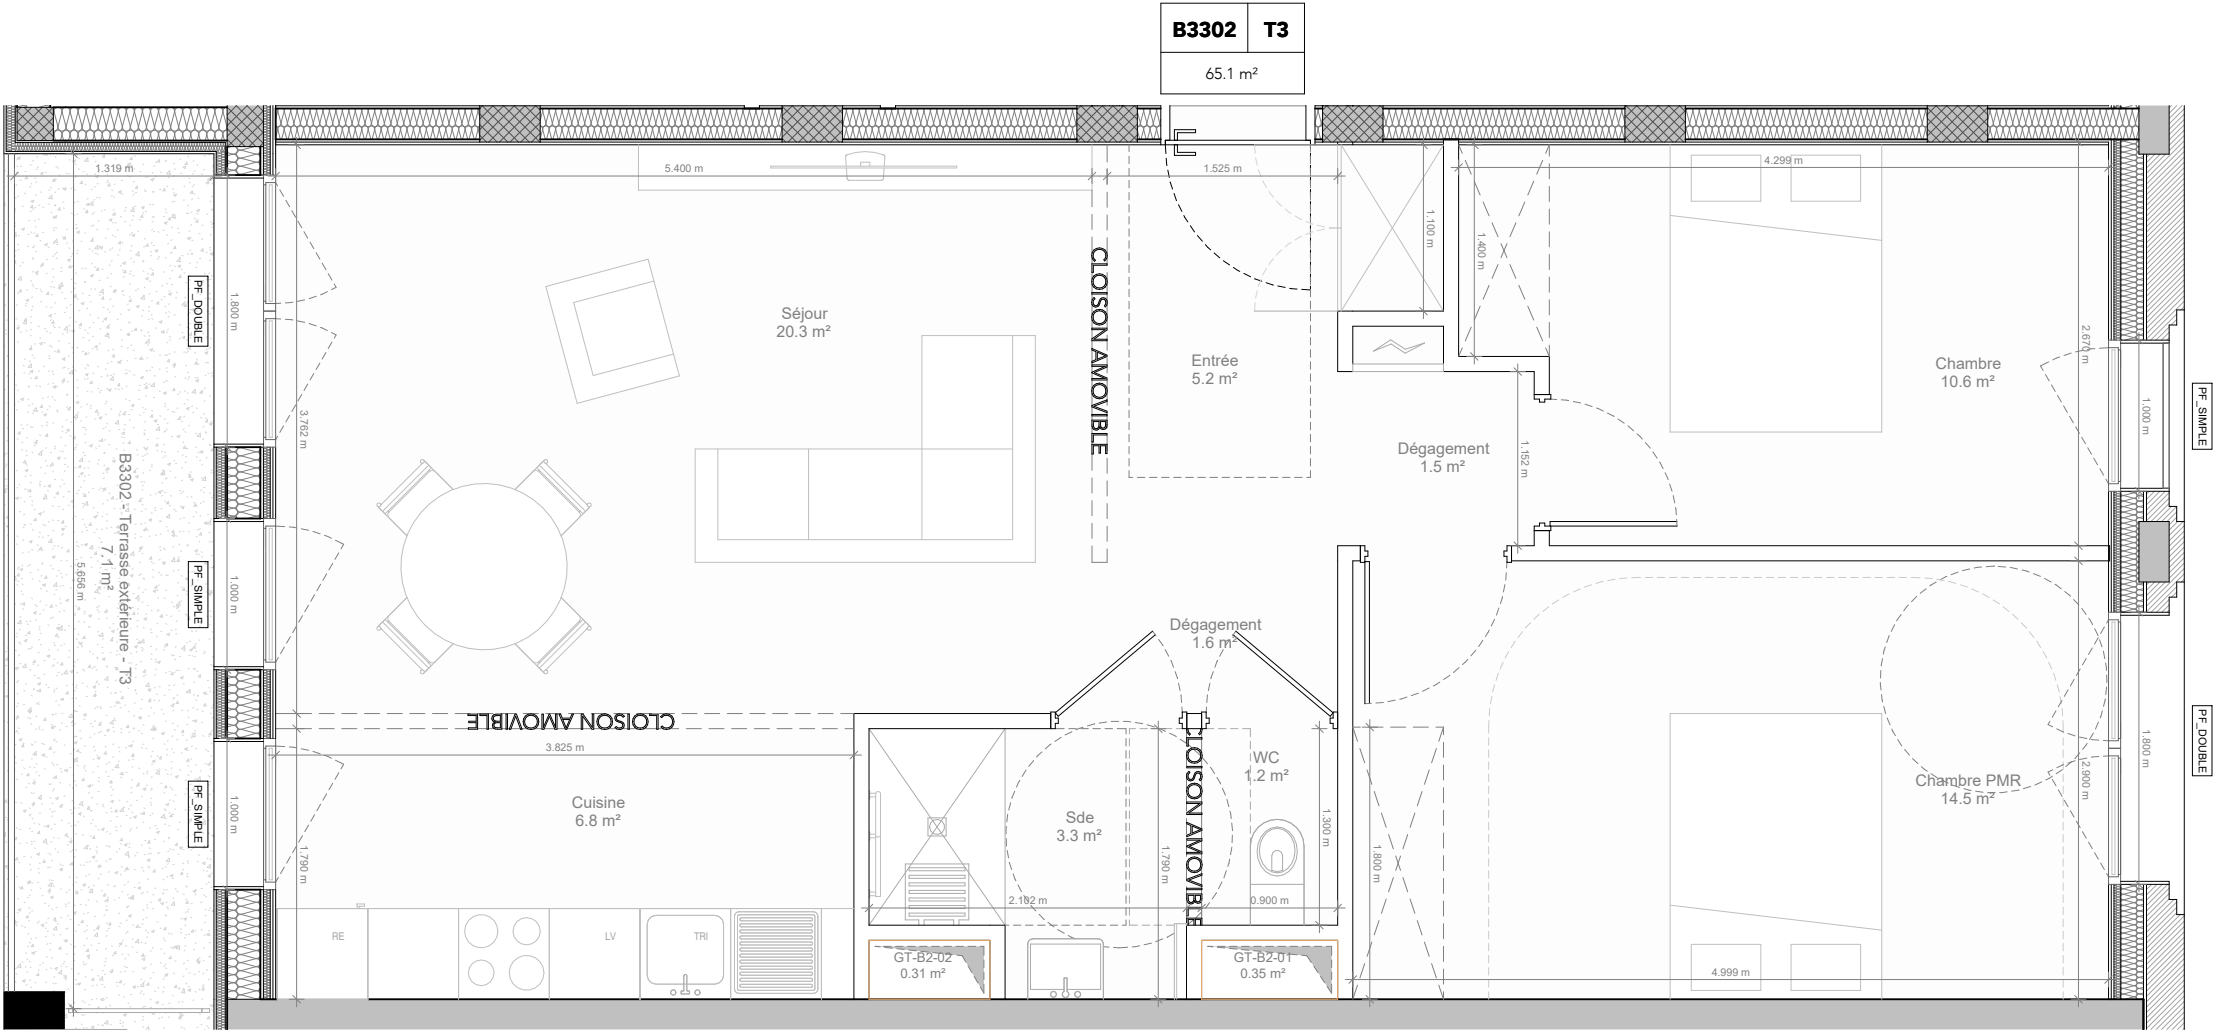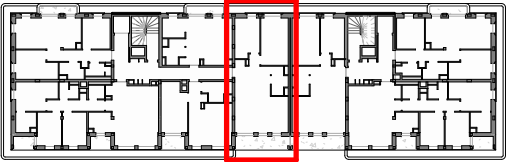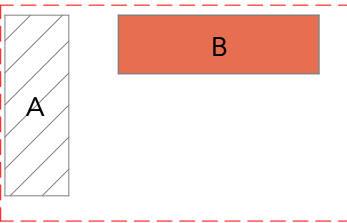

NOTA : Les mesures et surfaces indiquées sont fournies à titre indicatif et sont approximatives. Des modifications peuvent être apportées à ce plan en fonction des exigences techniques, administratives et réglementaires lors de la réalisation, tant en ce qui concerne les dimensions libres que les positions des baies et des équipements. Les retombées de poutres, soffites, faux-plafonds, s'il y a lieu, ainsi que l'emplacement des équipements, sont représentés à titre indicatif.

LÉGENDE

- PF : Porte fenêtre
- FF : Fenêtre fixe
- TR : Tri
- LL : Emplacement Lave Linge
- LV : Emplacement Lave Vaisselle
- RE : Emplacement Réfrigérateur

- : Tableau électrique (GTL)
- : Gaine technique
- : Placard
- : Soffite
- : Descente d'eau pluviale (EP)
- : Poteau structurel
- : Séparation logement

Maitrise d'Ouvrage : REI HABITAT 48-50 rue Voltaire 93100 Montreuil Tél: 01 43 60 22 20	Architecte : ARCHI5 PROD 48-50 rue Voltaire 93100 Montreuil Tél: 01 41 72 27 27	Architecte : NeM 29 rue Vitruve 75020 Paris Tel: 01 43 318 318	BRY SUR MARNE - 200 LOGEMENTS - LOT L	Auteur: archi5	Phase: PRO	Date: 04/03/2025	Indice: 01	Numéro: 06.02.20
			PRO_LIV_VEN_PLN_B_N03_50 - B3302	Type: PLN	Zone: BRY SUR MARNE	Niveau: N03	Echelle: 1:50	