


" L'Ilot des Lumières "

Ferney-Voltaire

ZAC Ferney Genève Innovation
Lot B32



Plan de repérage

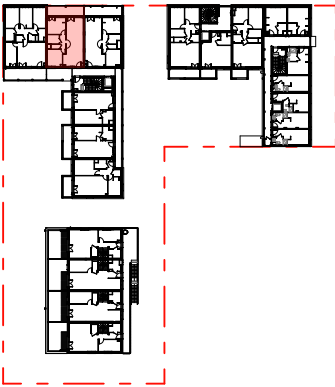

BAT.	ETAGE	TYPE	N°APT
A	R+1	T3	A15


Tableau de surfaces

A15		
	Chambre 1	11,97
	Chambre 2	10,47
	Dégagement	3,46
	Sdb	4,24
	Séjour / Cuisine	33,89
	WC	1,51
TOTAL SURFACE HABITABLE		65,54 m²

A15		
	Balcon	13,91
TOTAL SURFACE ANNEXE		13,91 m²

PLAN DE COMMERCIALISATION

INDICE : A PLAN DU : 21/11/2024

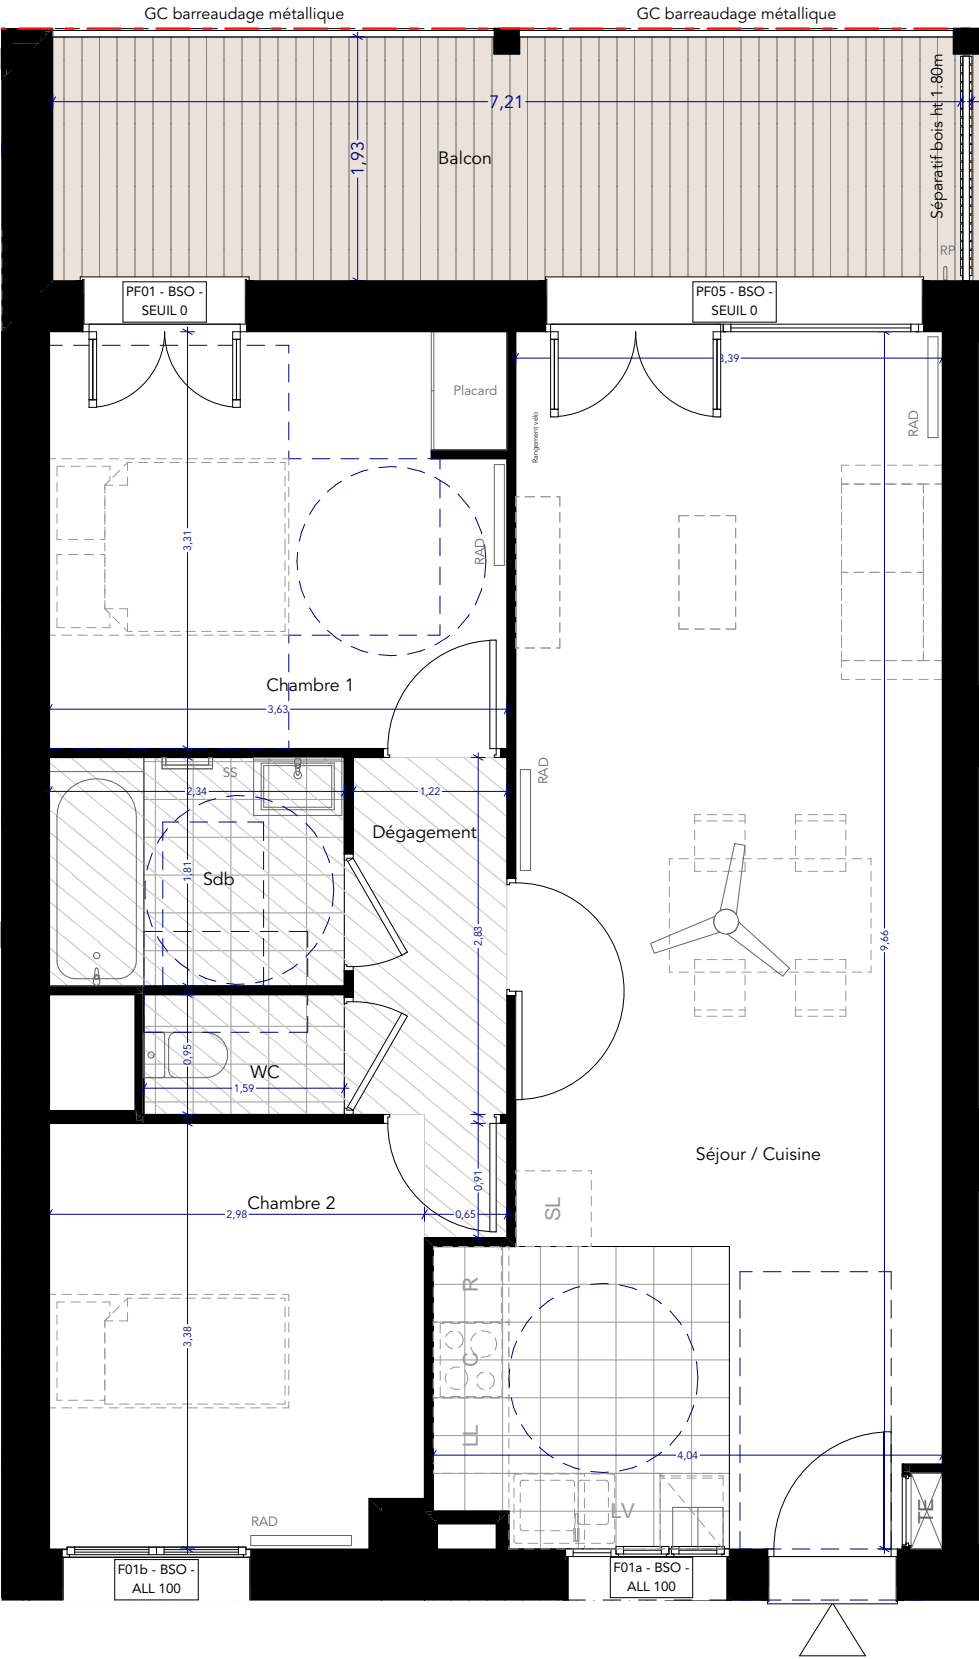

Hauteur sous-plafond courante, hors soffites et retombées de poutres : 2.70m

NOTA : Les surfaces indiquées sont approximatives ; celles des placards sont comprises dans la surface des pièces où ils se situent. Des modifications sont susceptibles d'être apportées à ce plan en fonction des nécessités techniques et réglementaires tant en ce qui concerne les dimensions libres que l'équipement. Les retombées de poutres, soffites, ainsi que l'emplacement des équipements sont figurés à titre indicatif

LEGENDE		VENTILATEUR DE PLAFOND		PF		SS		LV	
	Tableau électrique		Ventilateur de plafond	Porte fenêtre		Sèche-serviettes		Lave vaisselle	
	Soffite HSP 2.20m mini		Platelage bois	F	Fenêtre	RAD	Radiateur	LL	Lave linge
	Poteau structurel		Dalle béton avec peinture de finition	ALL	Allège	R	Réfrigérateur	SL	Sèche linge
				BSO	Brise-soleil orientable	C	Cuisinière	RP	Robinet de puisage

