


" L'Ilot des Lumières "

Ferney-Voltaire

ZAC Ferney Genève Innovation
Lot B32



Plan de repérage

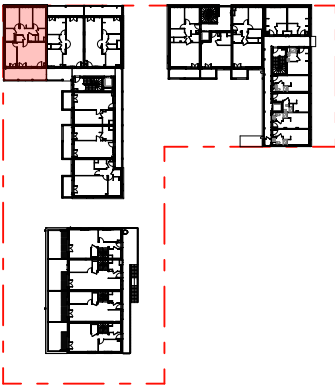


BAT.	ETAGE	TYPE	N°APT
A	R+1	T5	A16

Tableau de surfaces

A16		
	Cellier	1,72
	Chambre 1	11,51
	Chambre 2	10,42
	Chambre 3	10,29
	Chambre 4	11,12
	Dégagement	7,14
	Entrée	2,84
	Sdb	4,46
	Sde	3,15
	Séjour / Cuisine	23,56
	WC	1,79
TOTAL SURFACE HABITABLE		88,00 m²
A16		
	Terrasse	19,53
TOTAL SURFACE ANNEXE		19,53 m²

PLAN DE COMMERCIALISATION

INDICE : A PLAN DU : 04/10/2024

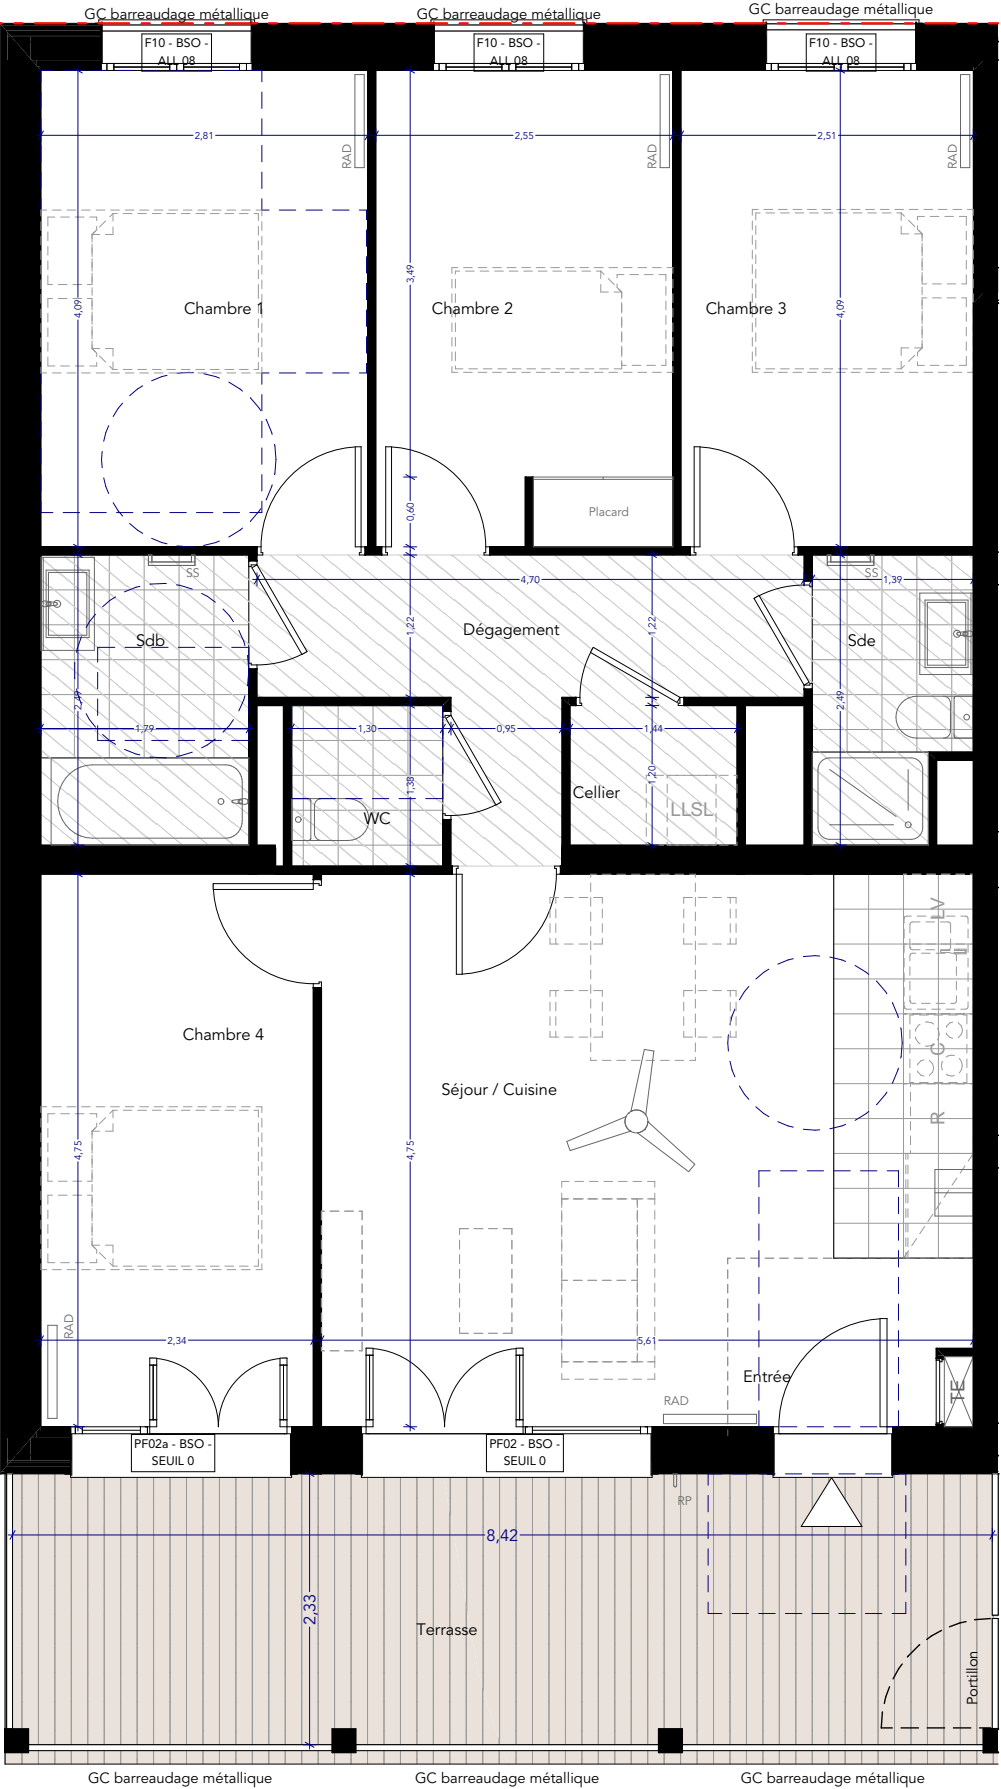

Hauteur sous-plafond courante, hors
soffites et retombées de poutres : 2.70m

NOTA : Les surfaces indiquées sont approximatives ; celles des placards sont comprises dans la surface des pièces où ils se situent. Des modifications sont susceptibles d'être apportées à ce plan en fonction des nécessités techniques et réglementaires tant en ce qui concerne les dimensions libres que l'équipement. Les retombées de poutres, soffites, ainsi que l'emplacement des équipements sont figurés à titre indicatif

LEGENDE		VENTILATEUR DE PLAFOND		PF		SS		LV	
	Tableau électrique				Porte fenêtre		Sèche-serviettes		Lave vaisselle
	Soffite HSP 2.20m mini		Platelage bois		Fenêtre		RAD Radiateur		LL Lave linge
	Poteau structurel		Dalle béton avec peinture de finition		ALL Allège		R Réfrigérateur		SL Sèche linge
					BSO Brise-soleil orientable		C Cuisinière		RP Robinet de puisage

ORIENTATION



ECHELLE GRAPHIQUE

