


" L'Ilot des Lumières "

Ferney-Voltaire

ZAC Ferney Genève Innovation
Lot B32



Plan de repérage

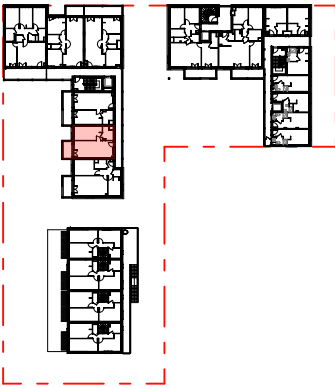

BAT.	ETAGE	TYPE	N°APT
A	R+2	T2	A22


Tableau de surfaces

A22		
	Chambre	15,65
	Sde	4,88
	Séjour / cuisine	25,93
TOTAL SURFACE HABITABLE		46,46 m²

A22		
	Balcon	6,81
TOTAL SURFACE ANNEXE		6,81 m²

PLAN DE COMMERCIALISATION

INDICE : A PLAN DU : 04/10/2024

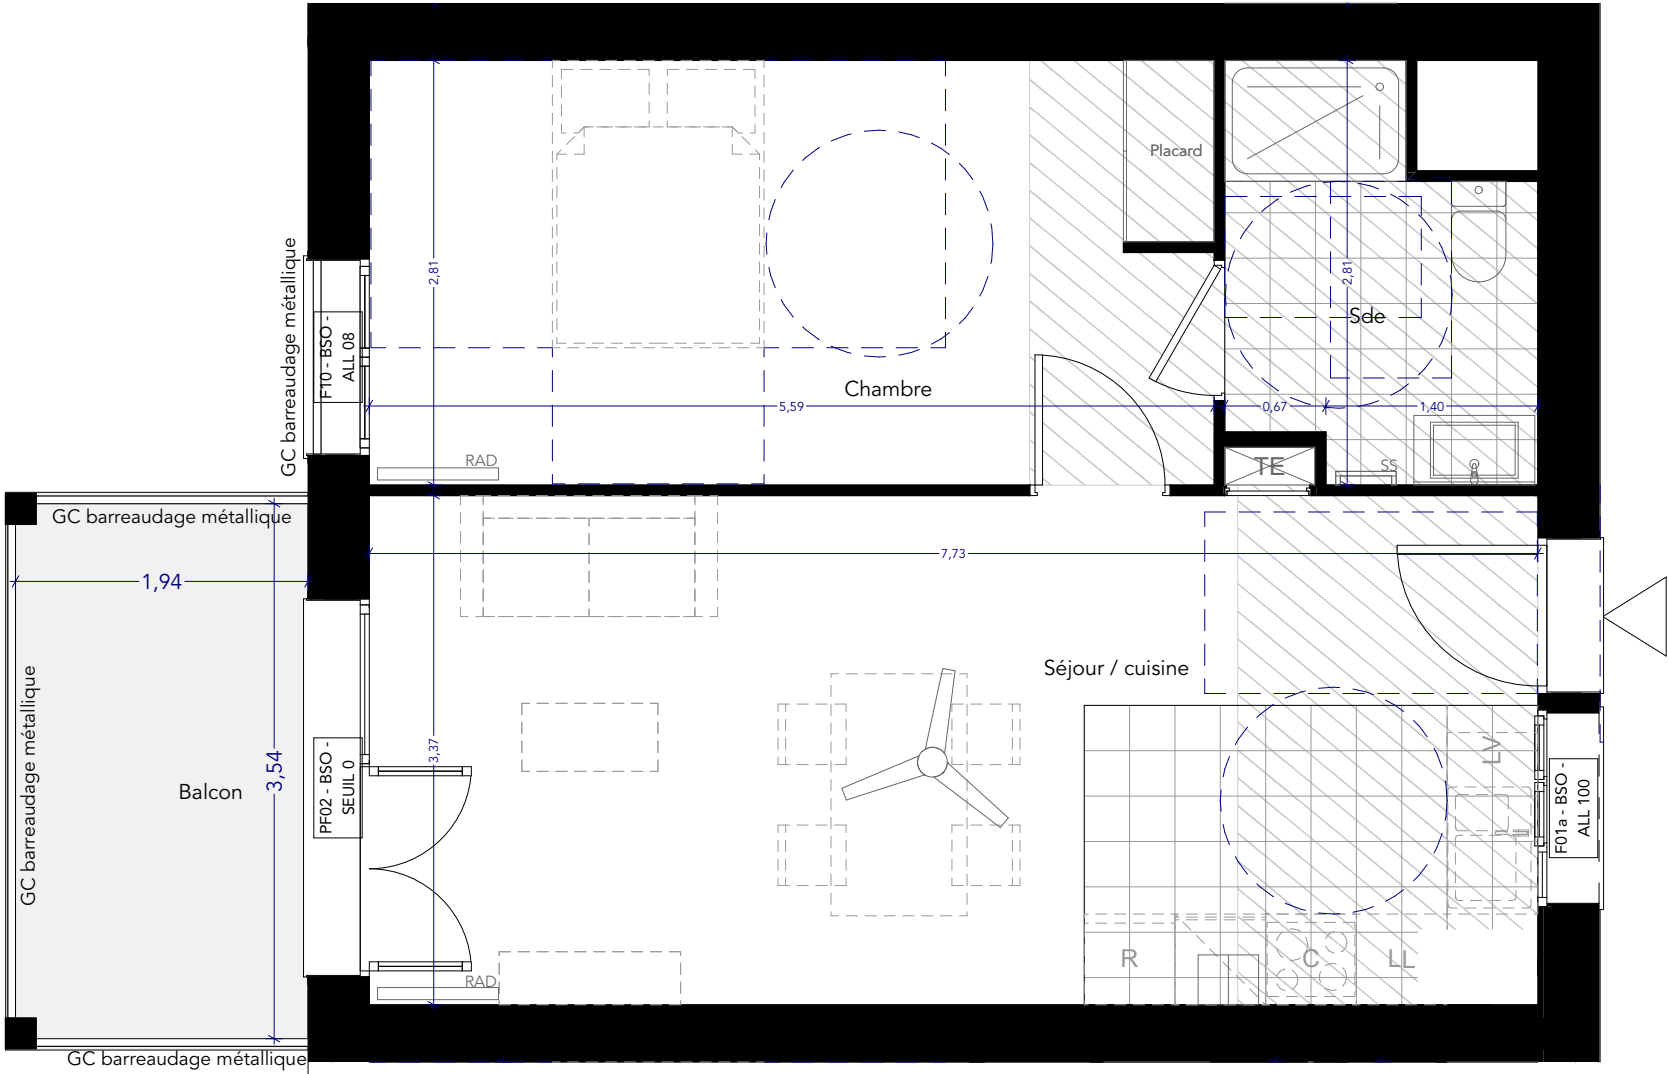

Hauteur sous-plafond courante, hors soffites et retombées de poutres : 2.70m

NOTA : Les surfaces indiquées sont approximatives ; celles des placards sont comprises dans la surface des pièces où ils se situent. Des modifications sont susceptibles d'être apportées à ce plan en fonction des nécessités techniques et réglementaires tant en ce qui concerne les dimensions libres que l'équipement. Les retombées de poutres, soffites, ainsi que l'emplacement des équipements sont figurés à titre indicatif

LEGENDE		ORIENTATION		ECHELLE GRAPHIQUE	
	Tableau électrique		Ventilateur de plafond		
	Soffite HSP 2.20m mini		Platelage bois		
	Poteau structurel		Dalle béton avec peinture de finition		
	PF Porte fenêtre		RAD Radiateur		
	F Fenêtre		R Réfrigérateur		
	ALL Allège		C Cuisinière		
	BSO Brise-soleil orientable		LL Lave linge		
			RP Robinet de puisage		
			SS Sèche-serviettes		

