


" L'Ilot des Lumières "

Ferney-Voltaire

ZAC Ferney Genève Innovation
Lot B32



Plan de repérage

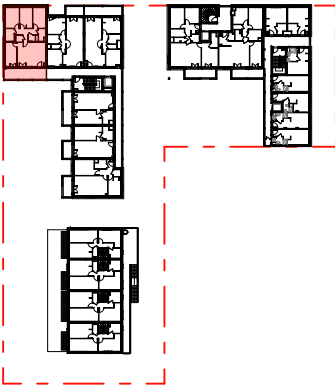


BAT.	ETAGE	TYPE	N°APT
A	R+2	T5	A26

Tableau de surfaces

A26		
	Cellier	1,72
	Chambre	11,12
	Chambre 1	11,51
	Chambre 2	10,42
	Chambre 3	10,29
	Dégagement	7,14
	Entrée	2,84
	Sdb	4,46
	Sde	3,15
	Séjour / Cuisine	23,56
	WC	1,79
TOTAL SURFACE HABITABLE		88,00 m²
A26		
	Balcon	19,53
TOTAL SURFACE ANNEXE		19,53 m²

PLAN DE COMMERCIALISATION

INDICE : A PLAN DU : 04/10/2024

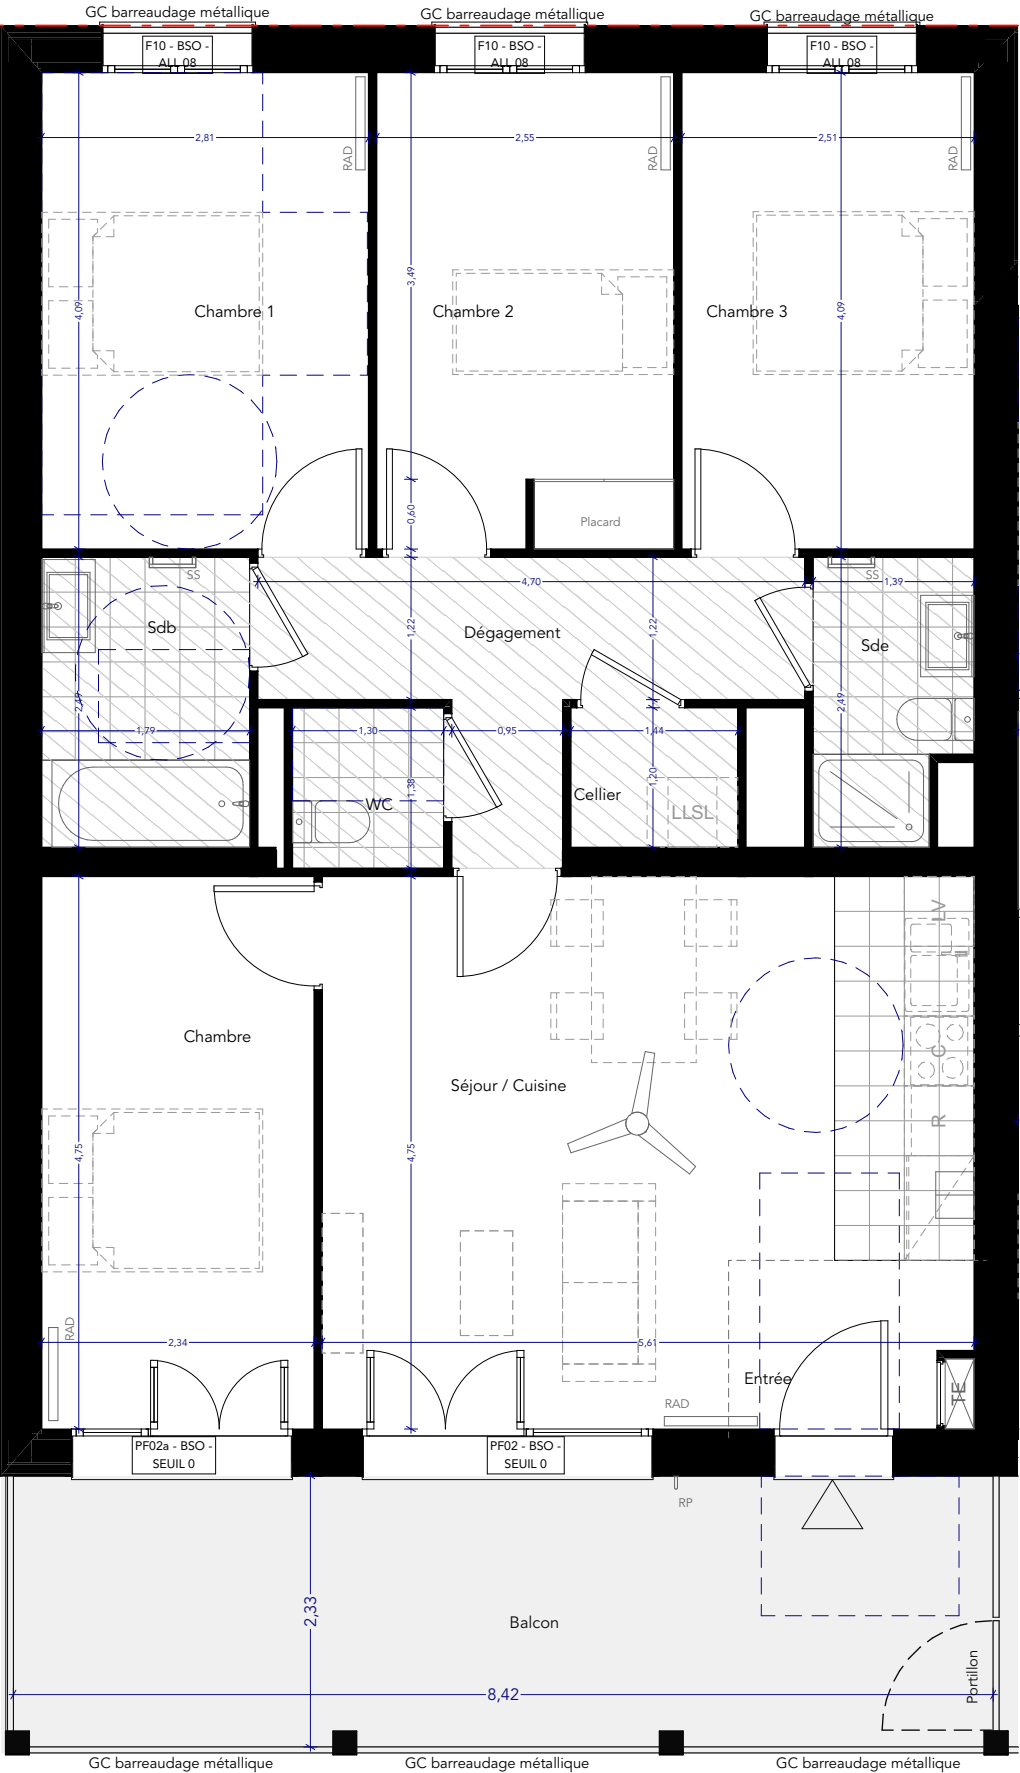

Hauteur sous-plafond courante, hors soffites et retombées de poutres : 2.70m

NOTA : Les surfaces indiquées sont approximatives ; celles des placards sont comprises dans la surface des pièces où ils se situent. Des modifications sont susceptibles d'être apportées à ce plan en fonction des nécessités techniques et réglementaires tant en ce qui concerne les dimensions libres que l'équipement. Les retombées de poutres, soffites, ainsi que l'emplacement des équipements sont figurés à titre indicatif

LEGENDE		ORIENTATION		ECHELLE GRAPHIQUE	
	Tableau électrique		Ventilateur de plafond		
	Soffite HSP 2.20m mini		Platelage bois		
	Poteau structurel		Dalle béton avec peinture de finition		
	Porte fenêtre		RADI Radiateur		
	F Fenêtre		R Réfrigérateur		
	ALL Allège		C Cuisinière		
	BSO Brise-soleil orientable		LV Lave vaisselle		
			LL Lave linge		
			SL Sèche linge		
			RP Robinet de puisage		