


" L'Ilot des Lumières "

Ferney-Voltaire

ZAC Ferney Genève Innovation
Lot B32



Plan de repérage

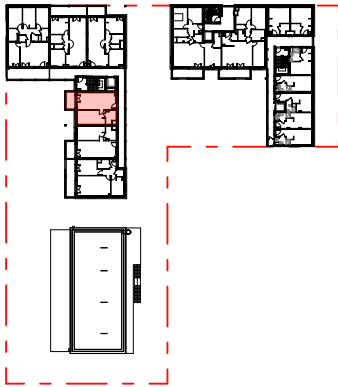

BAT.	ETAGE	TYPE	N°APT
A	R+3	T2	A33


Tableau de surfaces

A33		
	Chambre	15,65
	Sde	4,88
	Séjour / cuisine	25,92
TOTAL SURFACE HABITABLE		46,45 m²

A33		
	Balcon	6,89
TOTAL SURFACE ANNEXE		6,89 m²

PLAN DE COMMERCIALISATION

INDICE : A PLAN DU : 04/10/2024

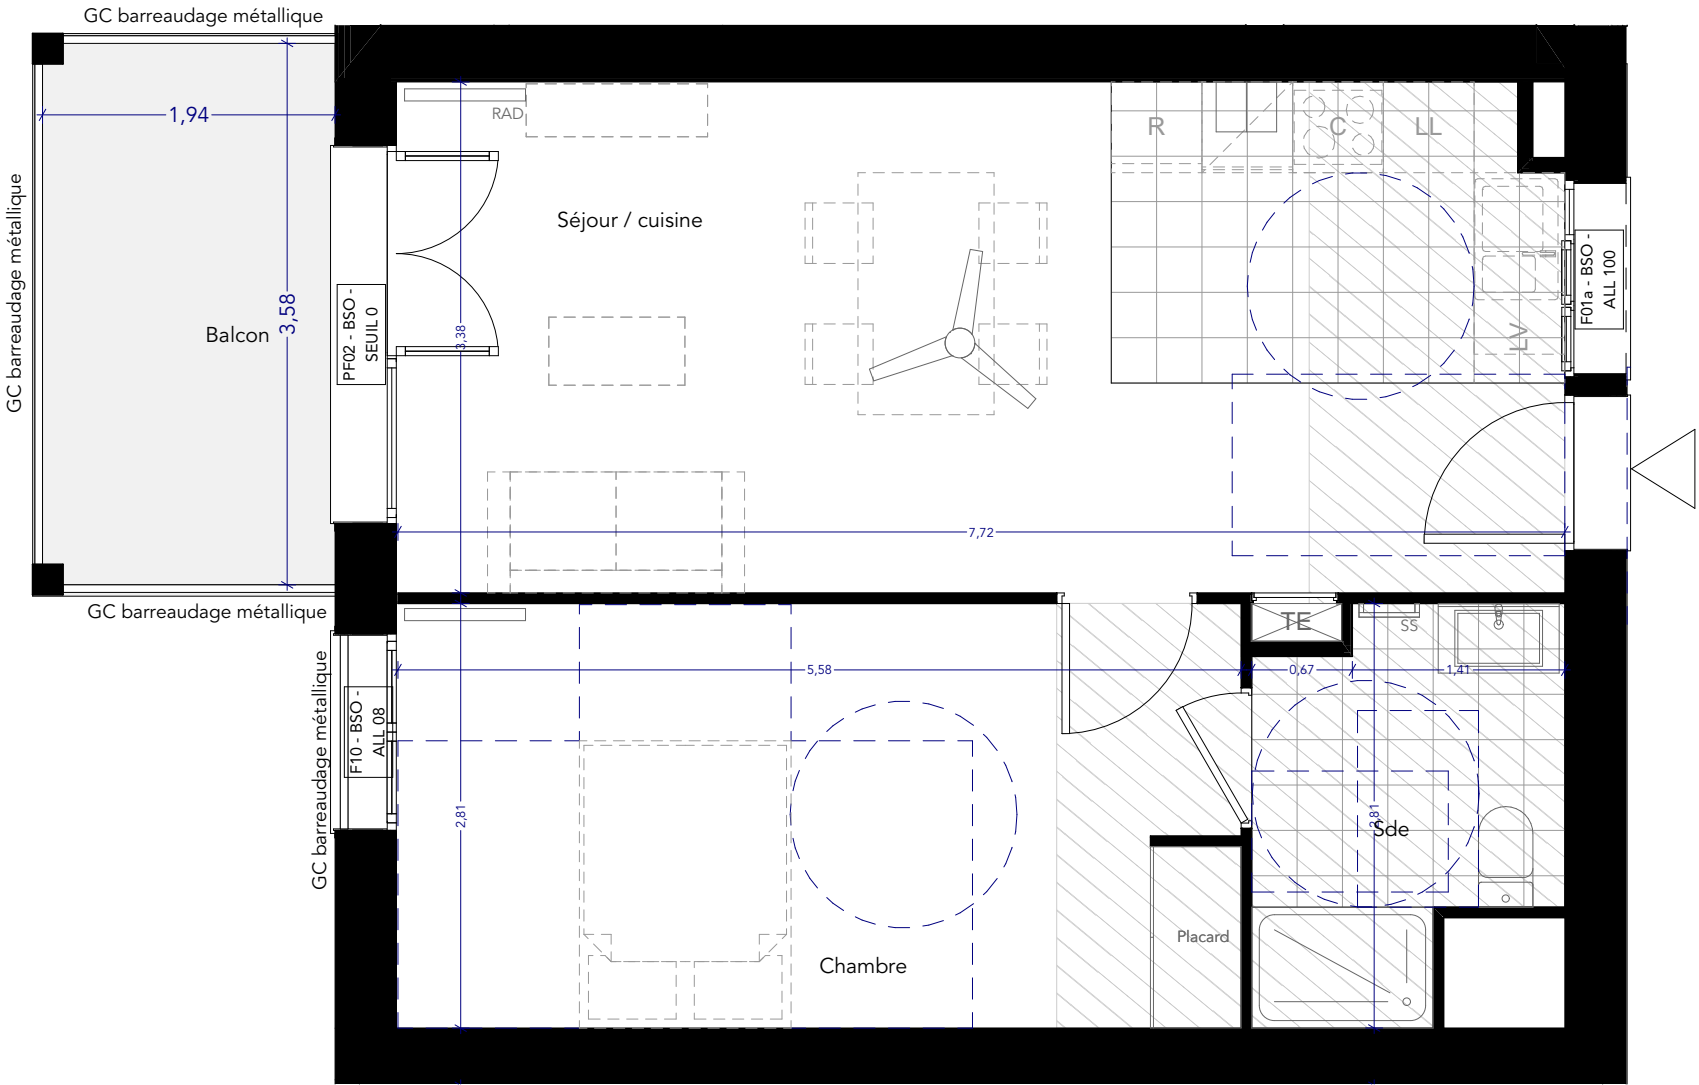

Hauteur sous-plafond courante, hors soffites et retombées de poutres : 2.70m

NOTA : Les surfaces indiquées sont approximatives ; celles des placards sont comprises dans la surface des pièces où ils se situent. Des modifications sont susceptibles d'être apportées à ce plan en fonction des nécessités techniques et réglementaires tant en ce qui concerne les dimensions libres que l'équipement. Les retombées de poutres, soffites, ainsi que l'emplacement des équipements sont figurés à titre indicatif

LEGENDE		LEGENDA	
	Tableau électrique		Ventilateur de plafond
	Soffite HSP 2.20m mini		Platelage bois
	Poteau structurel		Dalle béton avec peinture de finition
	Porte		Fenêtre
	Porte fenêtre		Radiateur
	Fenêtre		Réfrigérateur
	Allège		Cuisinière
	Brise-soleil orientable		Robinet de puisage
	Brise-soleil orientable		Lave vaisselle
	Brise-soleil orientable		Sèche linge

ORIENTATION	ECHELLE GRAPHIQUE

