


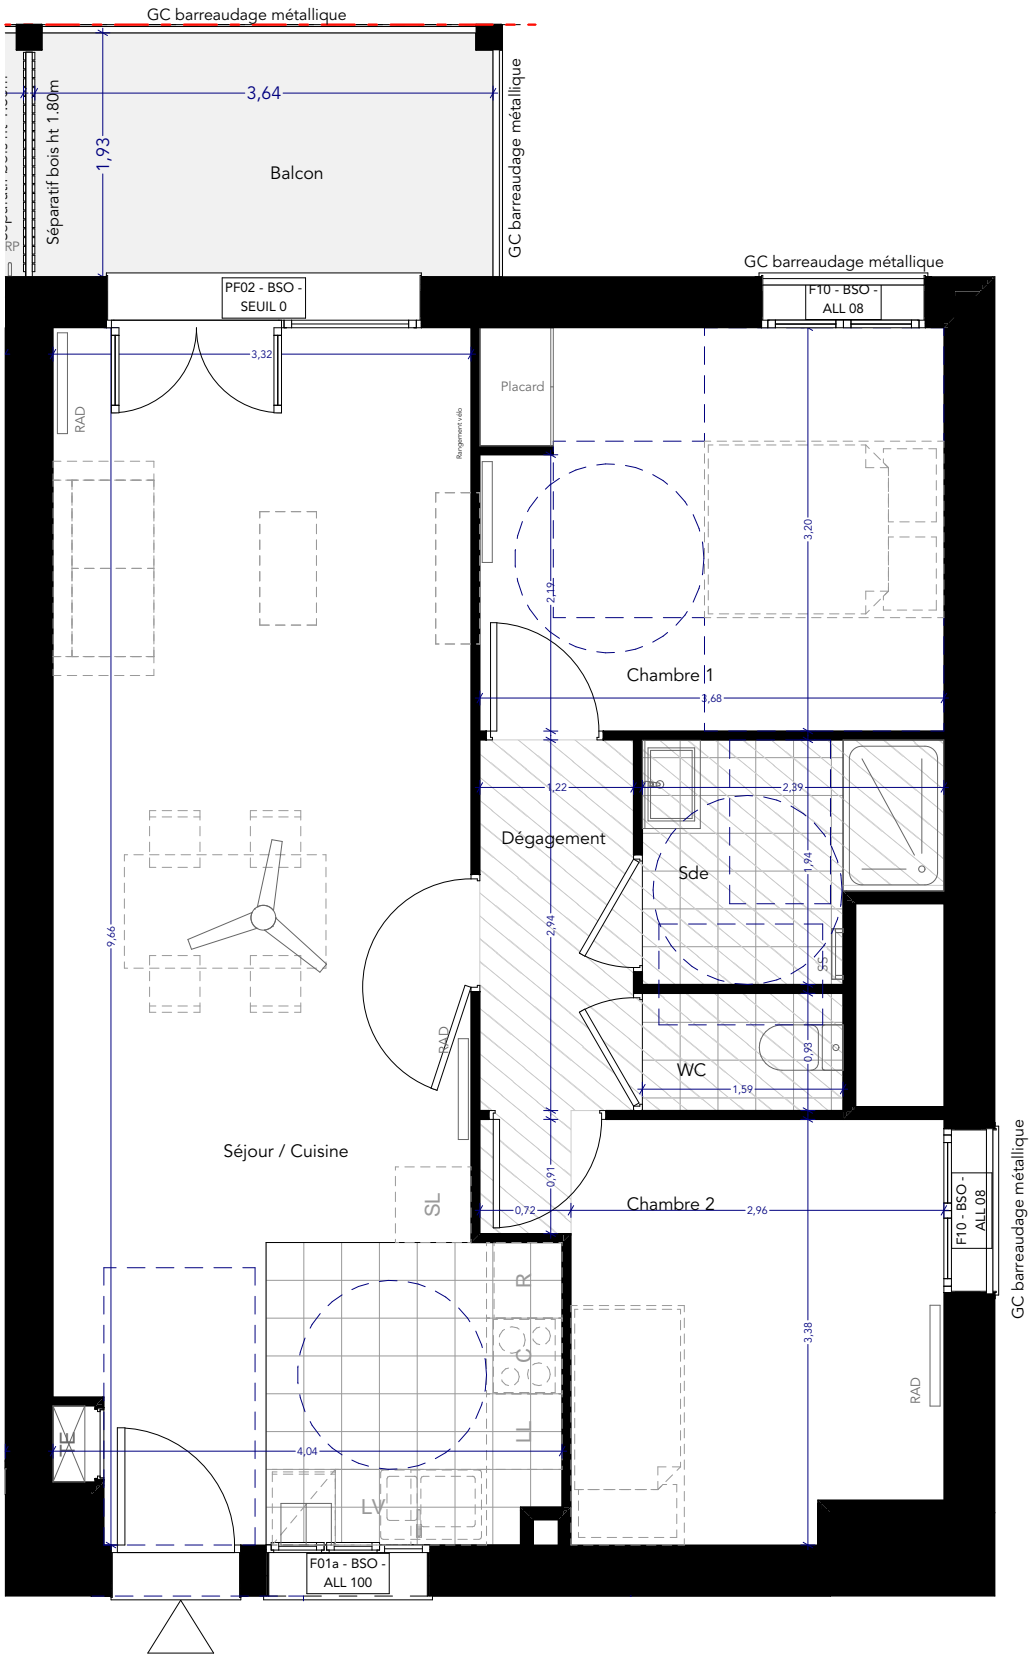

Hauteur sous-plafond courante, hors soffites et retombées de poutres : 2.70m

NOTA : Les surfaces indiquées sont approximatives ; celles des placards sont comprises dans la surface des pièces où ils se situent. Des modifications sont susceptibles d'être apportées à ce plan en fonction des nécessités techniques et réglementaires tant en ce qui concerne les dimensions libres que l'équipement. Les retombées de poutres, soffites, ainsi que l'emplacement des équipements sont figurés à titre indicatif

LEGENDE		ORIENTATION		ECHELLE GRAPHIQUE	
	Tableau électrique		Ventilateur de plafond		
	Soffite HSP 2.20m mini		Platelage bois		
	Poteau structurel		Dalle béton avec peinture de finition		
	Porte		Fenêtre		
	Allège		Radiateur		
	Brise-soleil orientable		Réfrigérateur		
	Sèche-serviettes		Cuisinière		
	Lave vaisselle		Robinet de puisage		
	Lave linge				
	Sèche linge				


" L'Ilot des Lumières "

Ferney-Voltaire

ZAC Ferney Genève Innovation
Lot B32



Plan de repérage

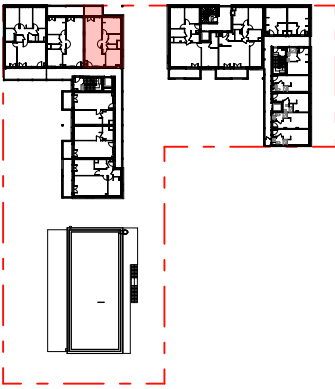

BAT.	ETAGE	TYPE	N°APT
A	R+3	T3	A34

Tableau de surfaces

A34		
	Chambre 1	11,75
	Chambre 2	10,30
	Dépassement	3,59
	Sde	4,05
	Séjour / Cuisine	33,21
	WC	1,48
TOTAL SURFACE HABITABLE		64,38 m²

A34		
	Balcon	7,03
TOTAL SURFACE ANNEXE		7,03 m²

PLAN DE COMMERCIALISATION

INDICE : A PLAN DU : 21/11/2024

