


" L'Ilot des Lumières "

Ferney-Voltaire

ZAC Ferney Genève Innovation
Lot B32



Plan de repérage

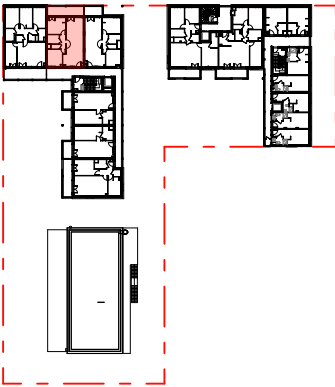

BAT.	ETAGE	TYPE	N°APT
A	R+3	T3	A35


Tableau de surfaces

A35		
	Chambre 1	11,97
	Chambre 2	10,47
	Dégagement	3,46
	Sdb	4,24
	Séjour / Cuisine	33,89
	WC	1,51
TOTAL SURFACE HABITABLE		65,54 m²

A35		
	Balcon	13,94
TOTAL SURFACE ANNEXE		13,94 m²

PLAN DE COMMERCIALISATION

INDICE : A PLAN DU : 21/11/2024

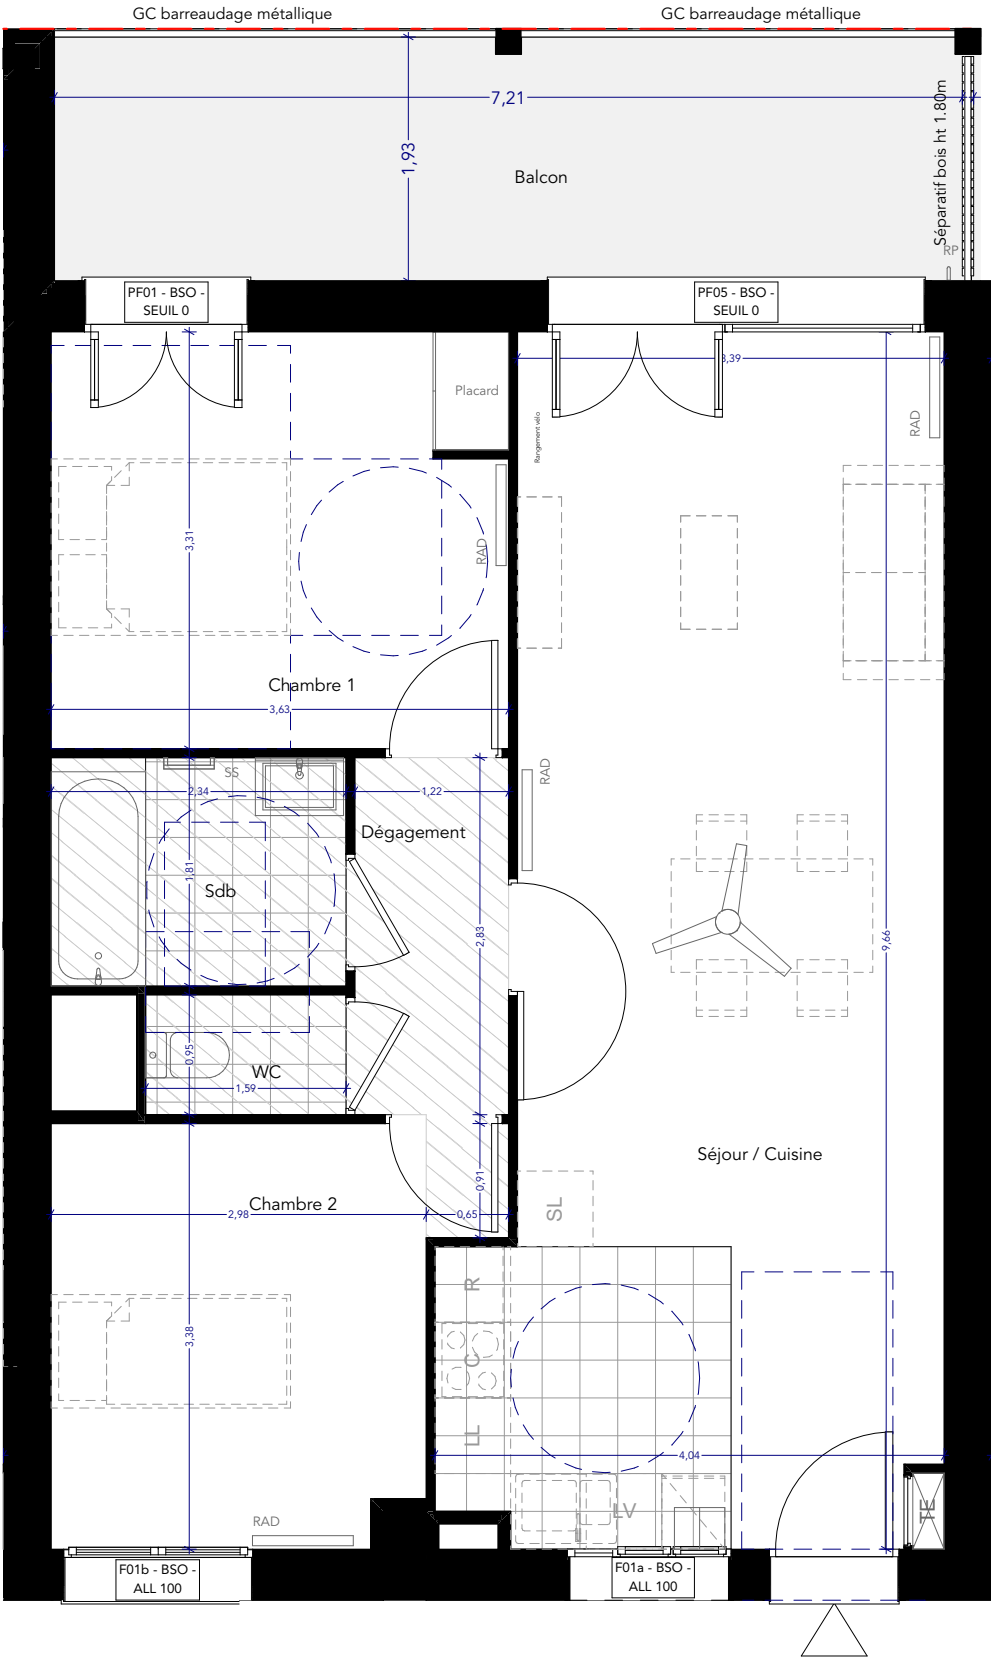

Hauteur sous-plafond courante, hors soffites et retombées de poutres : 2.70m

NOTA : Les surfaces indiquées sont approximatives ; celles des placards sont comprises dans la surface des pièces où ils se situent. Des modifications sont susceptibles d'être apportées à ce plan en fonction des nécessités techniques et réglementaires tant en ce qui concerne les dimensions libres que l'équipement. Les retombées de poutres, soffites, ainsi que l'emplacement des équipements sont figurés à titre indicatif

LEGENDE		VENTILATEUR DE PLAFOND		PF		SS		LV		ORIENTATION	
	Tableau électrique		Ventilateur de plafond		Porte fenêtre		Sèche-serviettes		Lave vaisselle		ECHELLE GRAPHIQUE
	Soffite HSP 2.20m mini		Platelage bois		Fenêtre		RAD Radiateur		LL Lave linge		
	Poteau structurel		Dalle béton avec peinture de finition		ALL Allège		R Réfrigérateur		SL Sèche linge		
					BSO Brise-soleil orientable		C Cuisinière		RP Robinet de puisage		