


" L'Ilot des Lumières "

Ferney-Voltaire

ZAC Ferney Genève Innovation
Lot B32



Plan de repérage

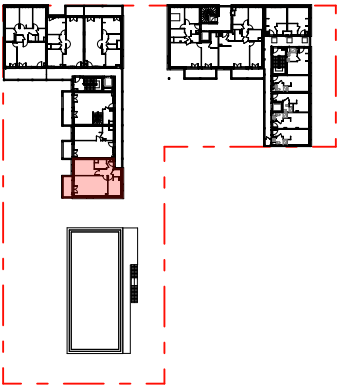

BAT.	ETAGE	TYPE	N°APT
A	R+4	T3	A41


Tableau de surfaces

A41		
	Chambre 1	13,66
	Chambre 2	9,25
	Dégagement	5,51
	Sde	3,84
	Séjour / Cuisine	26,01
	WC	1,93
TOTAL SURFACE HABITABLE		60,20 m²

A41		
	Balcon	8,13
TOTAL SURFACE ANNEXE		8,13 m²

PLAN DE COMMERCIALISATION

INDICE : A PLAN DU : 04/10/2024

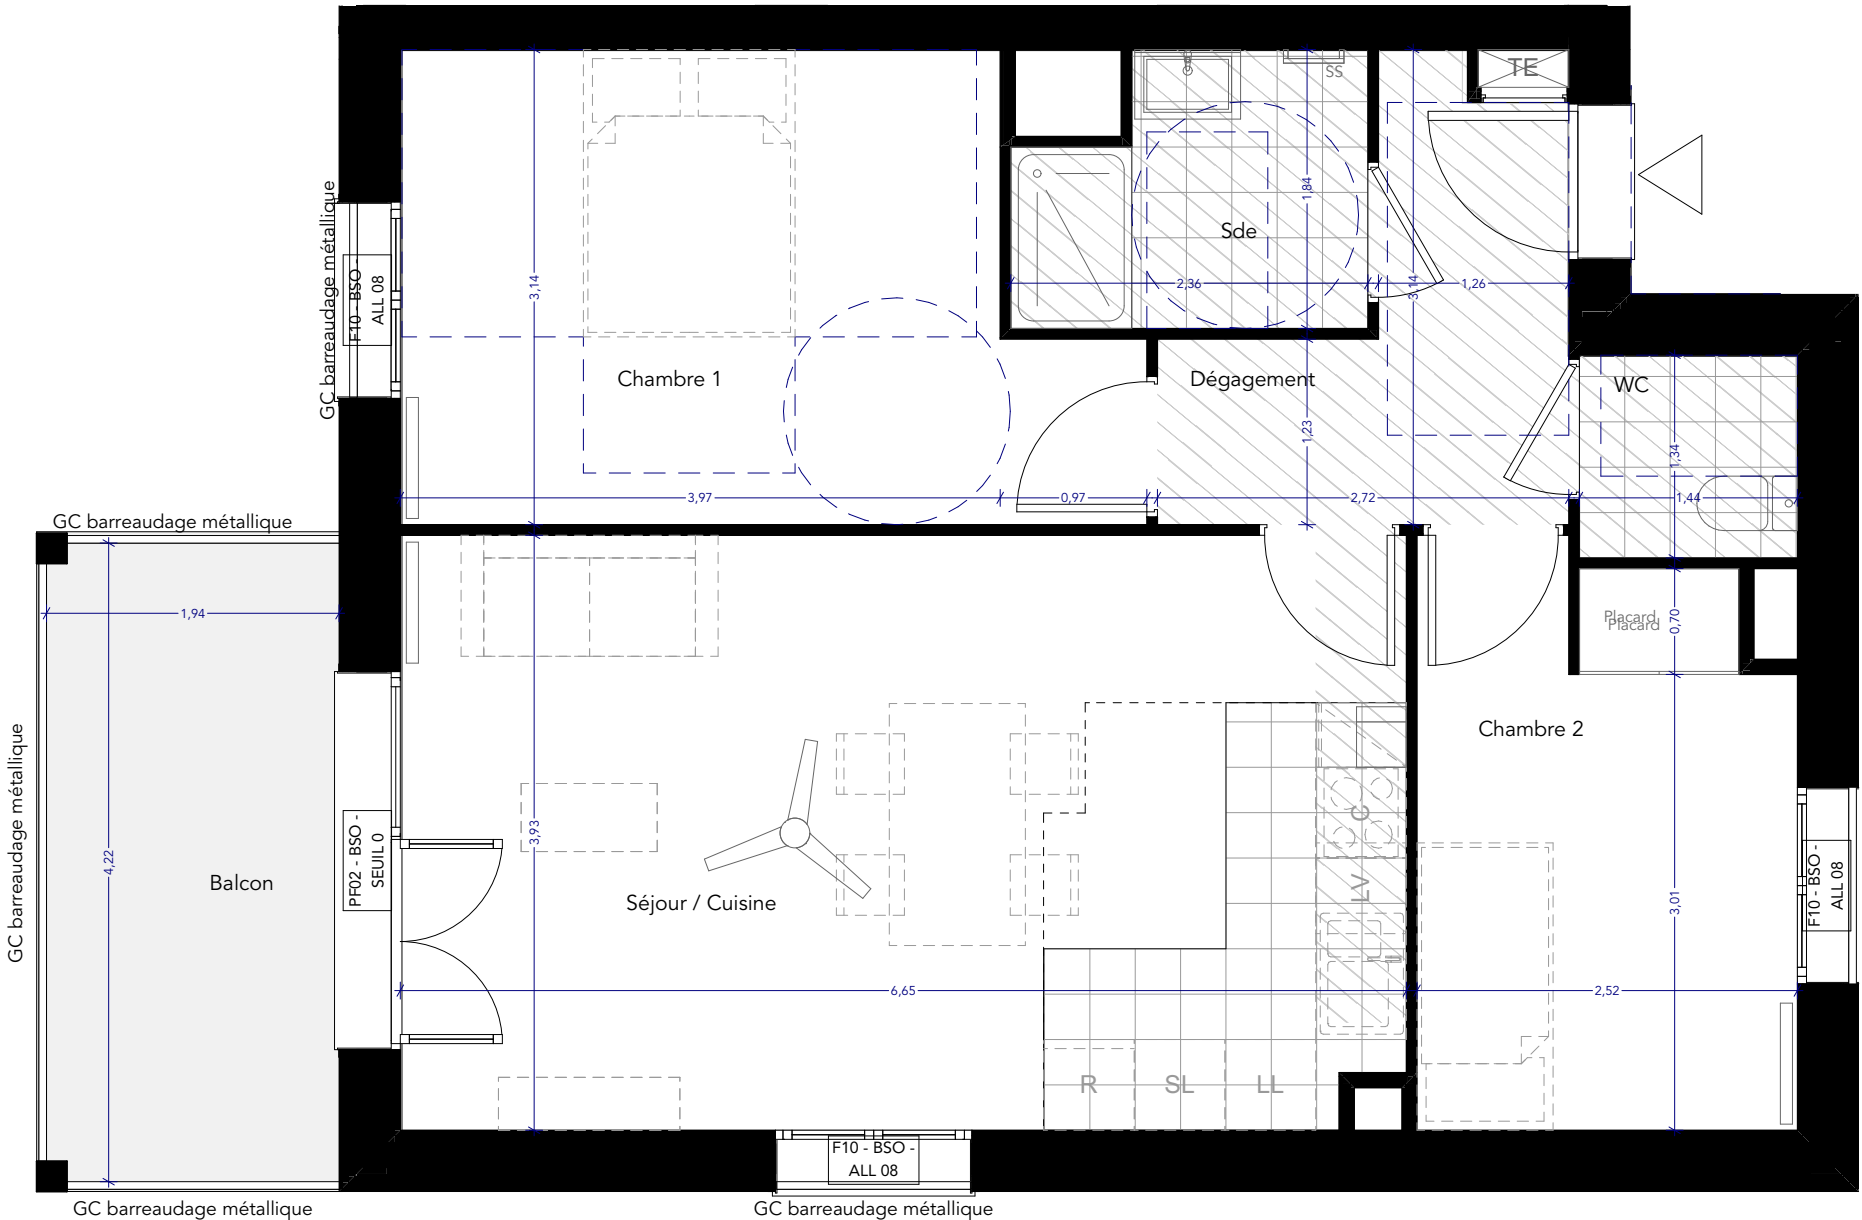

Hauteur sous-plafond courante, hors soffites et retombées de poutres : 2.70m

NOTA : Les surfaces indiquées sont approximatives ; celles des placards sont comprises dans la surface des pièces où ils se situent. Des modifications sont susceptibles d'être apportées à ce plan en fonction des nécessités techniques et réglementaires tant en ce qui concerne les dimensions libres que l'équipement. Les retombées de poutres, soffites, ainsi que l'emplacement des équipements sont figurés à titre indicatif

LEGENDE		ORIENTATION		ECHELLE GRAPHIQUE	
	Tableau électrique				
	Soffite HSP 2.20m mini				
	Poteau structurel				
	Ventilateur de plafond				
	Platelage bois				
	Dalle béton avec peinture de finition				
	PF Porte fenêtre		RAD Radiateur		LV Lave vaisselle
	F Fenêtre		R Réfrigérateur		LL Lave linge
	ALL Allège		C Cuisinière		RP Robinet de puisage
	BSO Brise-soleil orientable		SS Sèche-serviettes		

