


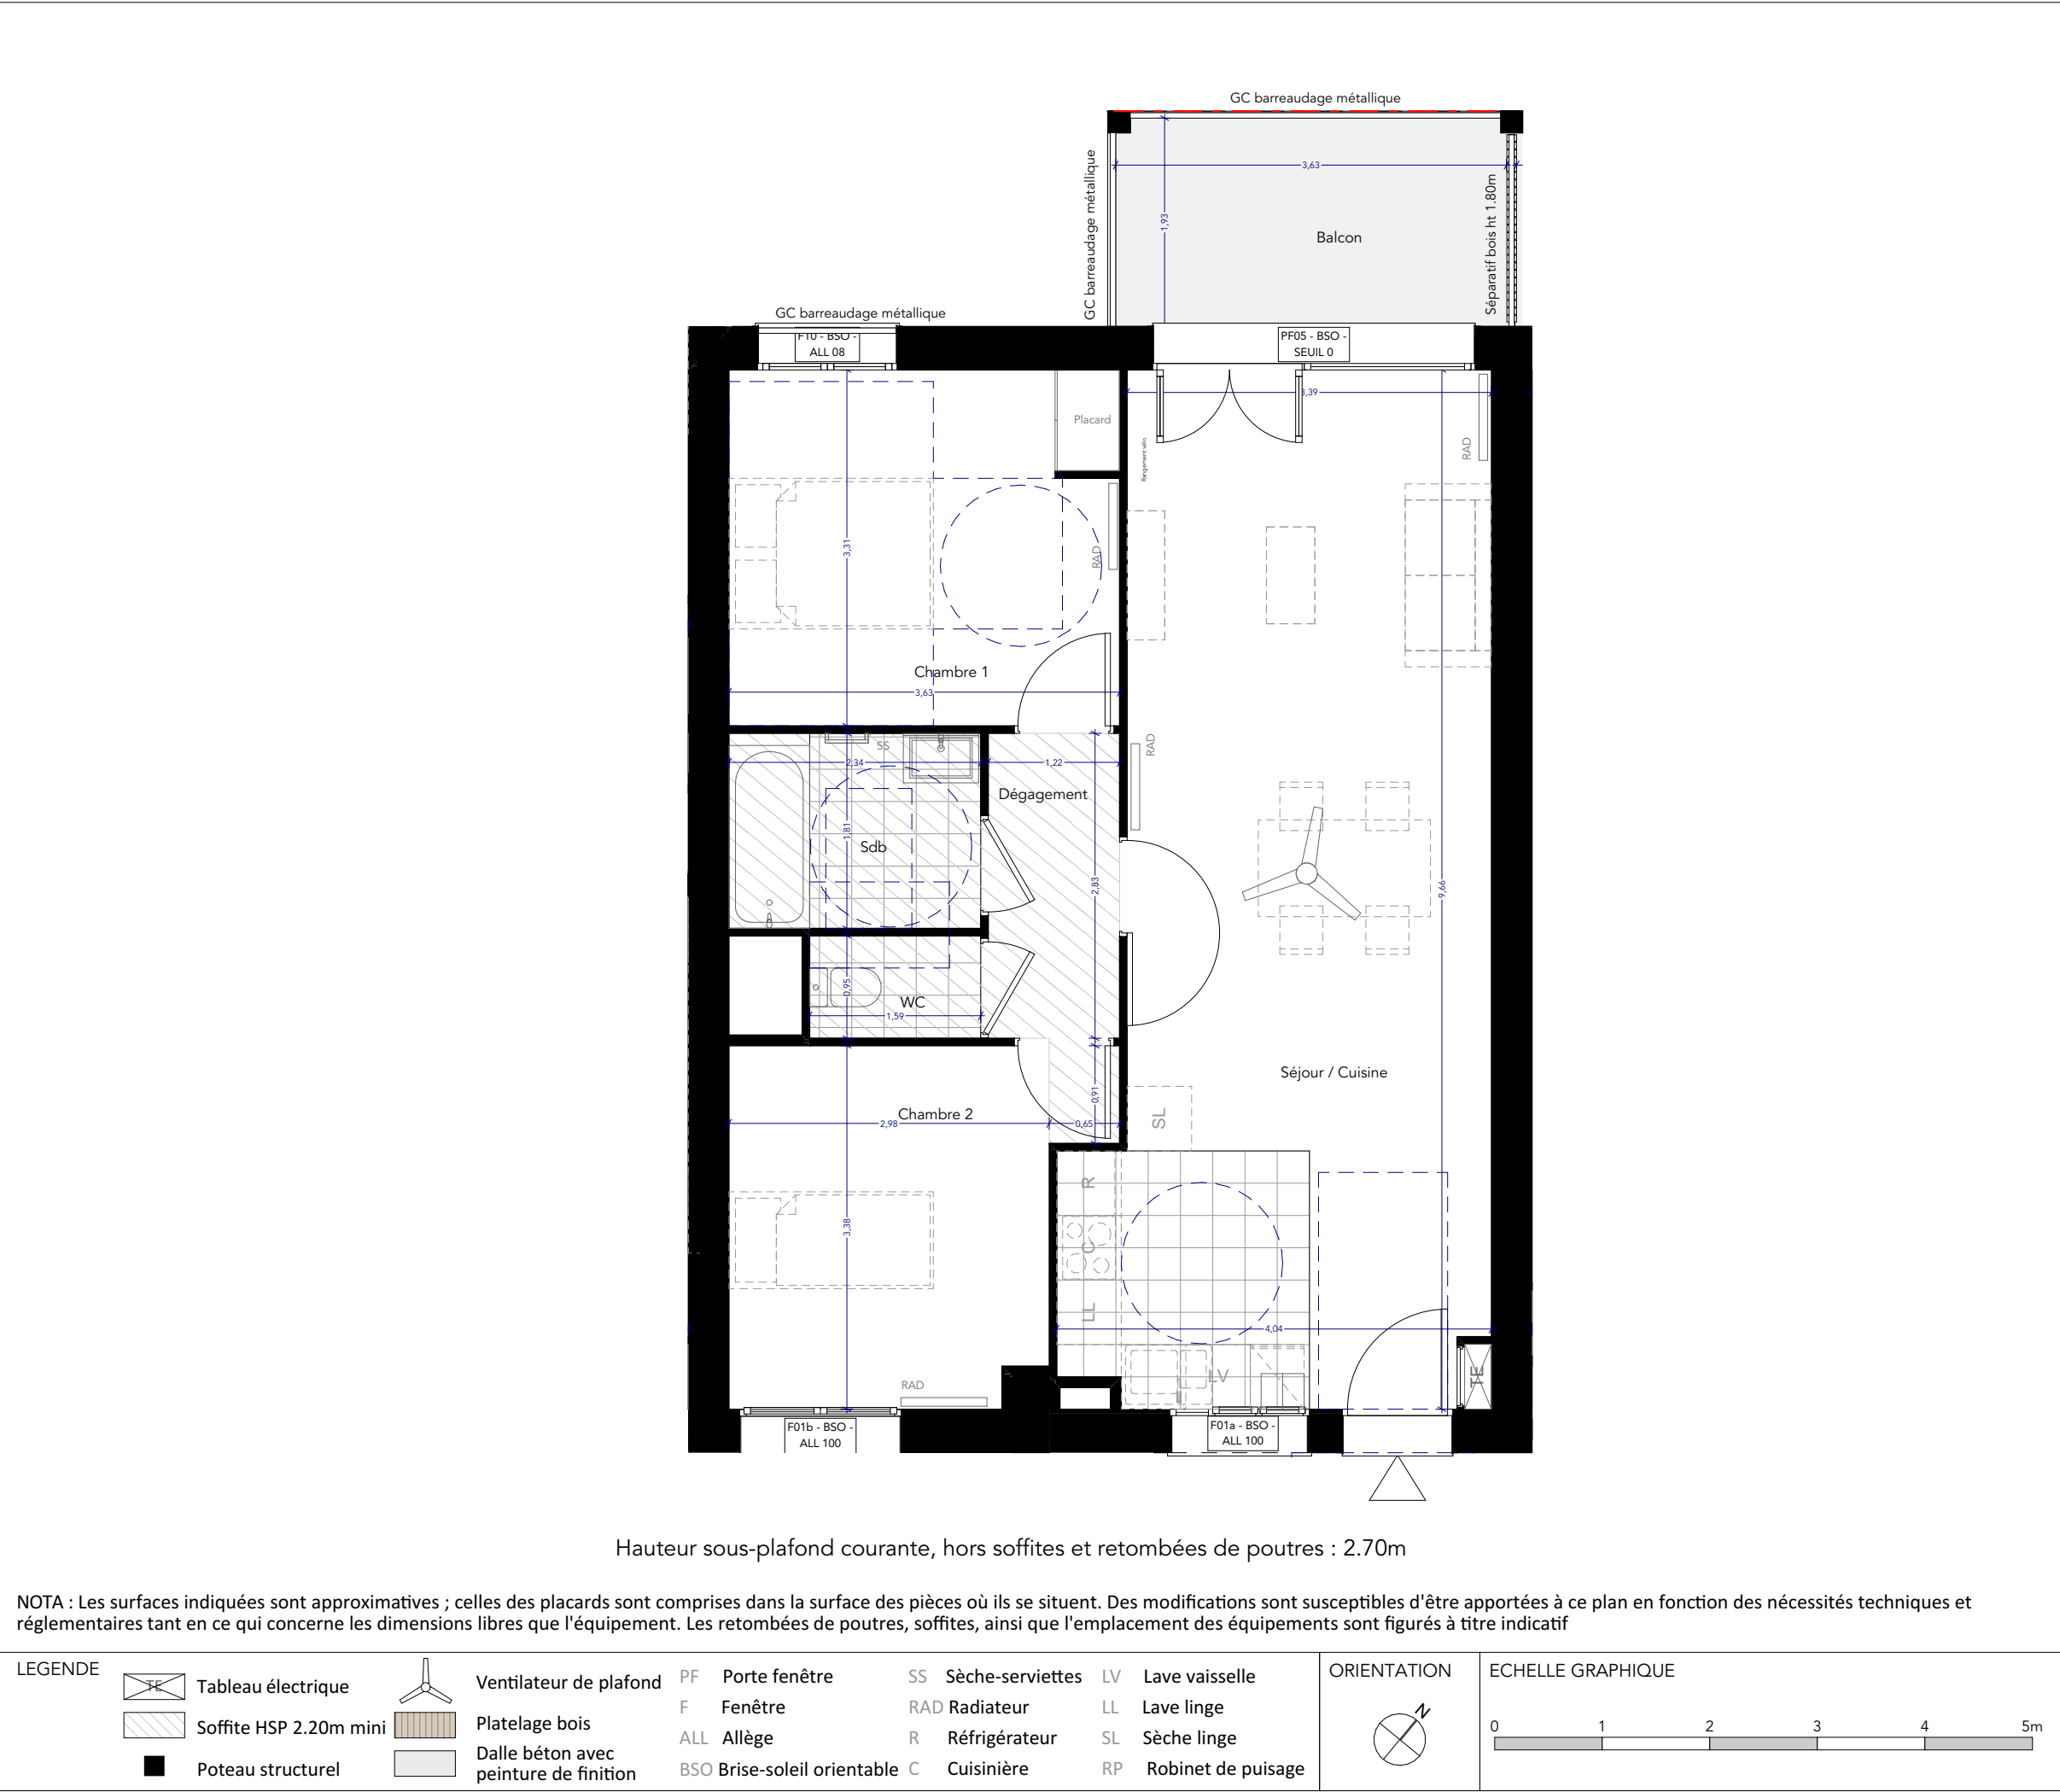

" L'Ilot des Lumières "

Ferney-Voltaire

ZAC Ferney Genève Innovation
Lot B32

Plan de repérage

BAT.	ETAGE	TYPE	N°APT
A	R+4	T3	A45

Tableau de surfaces

A45		
Chambre 1		11,97
Chambre 2		10,47
Dégagement		3,46
Sdb		4,24
Séjour / Cuisine		33,89
WC		1,51
TOTAL SURFACE HABITABLE		65,54 m²

A45		
Balcon		7,03
TOTAL SURFACE ANNEXE		7,03 m²

PLAN DE COMMERCIALISATION

INDICE : A PLAN DU : 21/11/2024