




lot1 - Local commercial

Légende

	Meuble ou électroménager		Poutre
	Gaine électrique		Poteau
	jardinières		Vélux
	terrasse bois		Hauteur limite 1,80m
	Placard		



	Indice : 0
--	------------

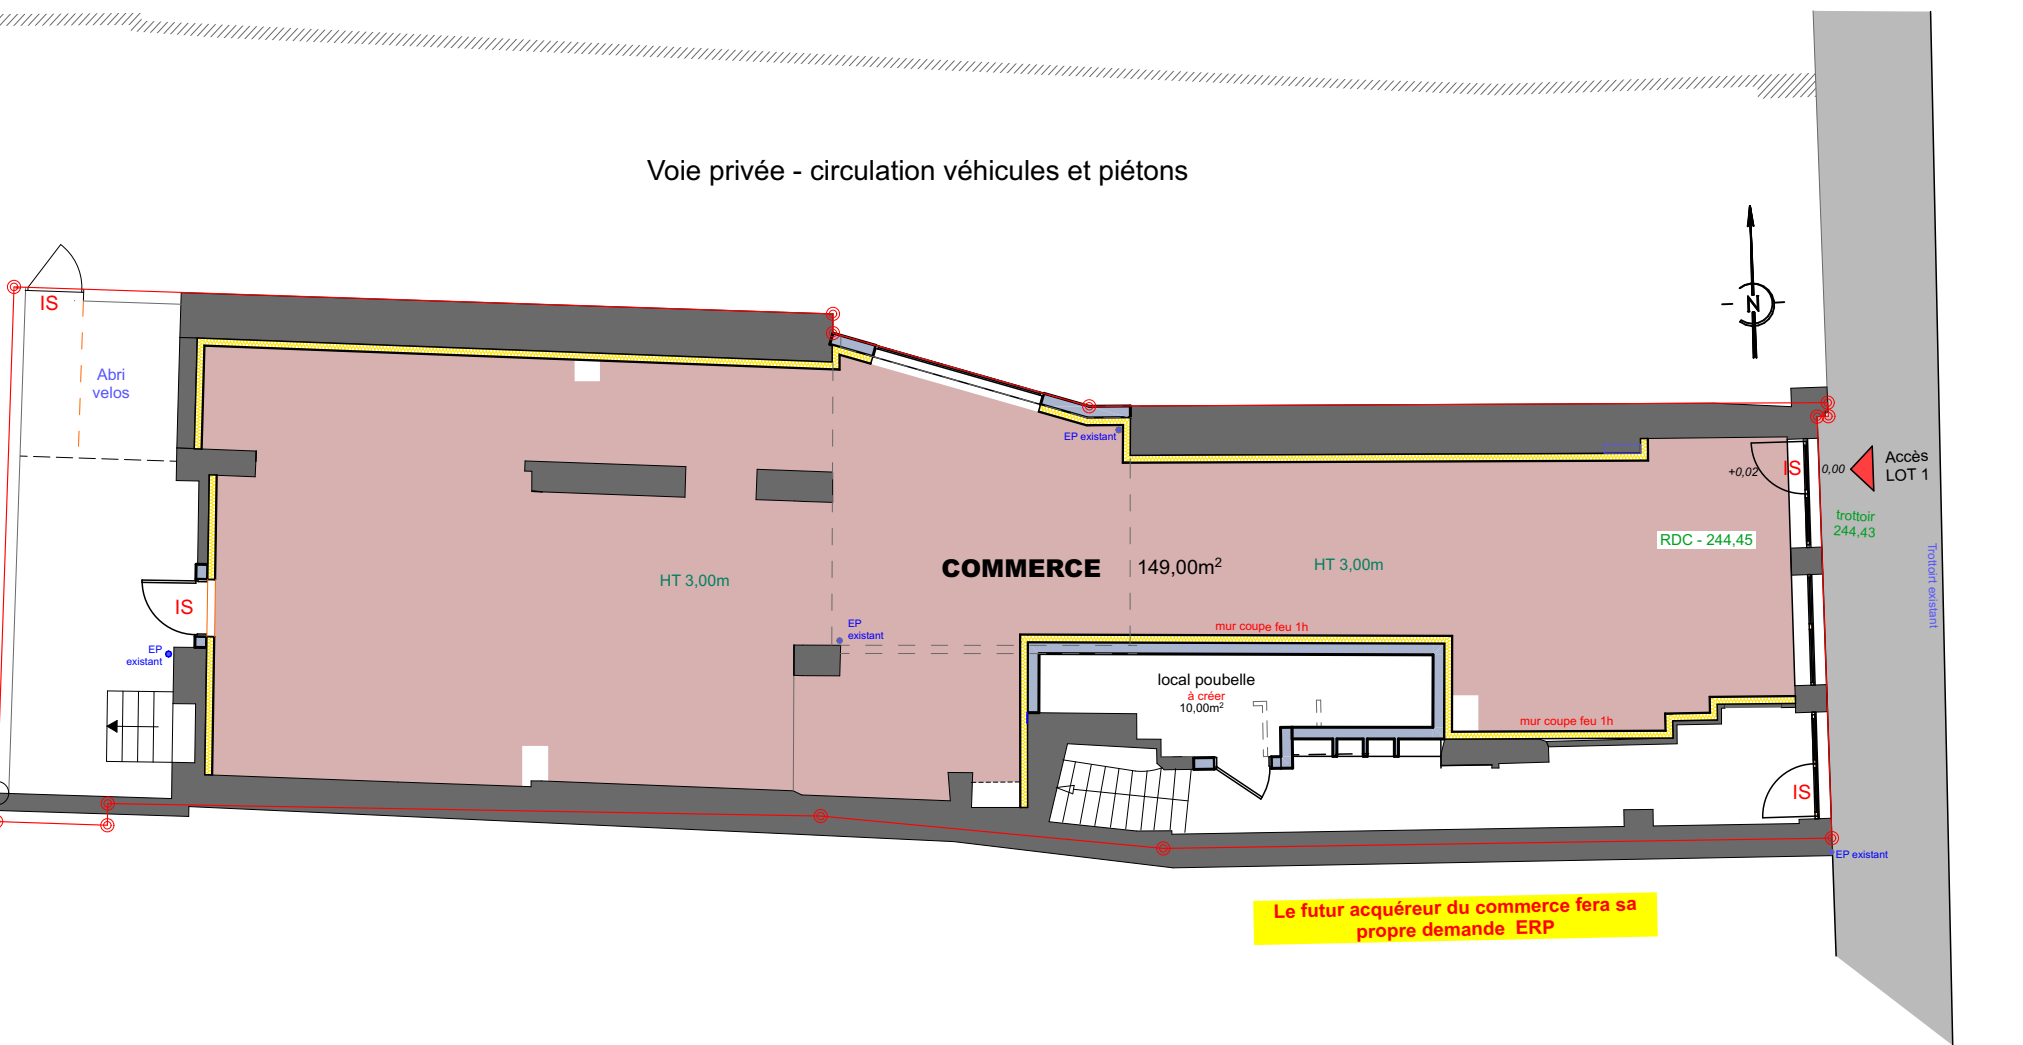

NOTA : Ce document est une proposition d'aménagement. Des modifications sont susceptibles d'être apporté à ce plan en fonction des nécessités techniques, réglementaires ou de réalisations. Les cotes, les surfaces, et les gaines sont susceptibles de modifications dues aux contraintes techniques de construction et aux tolérances d'exécution. Les cotations mentionnées, des hauteurs de plafonds, ainsi que les hauteurs de seuils ou d'allèges sont à ce stade indicatives. Les meubles et éléments de cuisine dessinés sur ce plan ne sont qu'indicatifs. Seul le lan de recollement établi en fin de chantier consignera les traces et prestations réelles.

1er ETAGE

LOT 2 - T1

Désignation	Surfaces utiles	Surfaces habitables
Séjour / Kitch		16,80m ²
Douche / WC		6,15m ²
Total		22,95 m ²

Légende

- 

Meuble ou électroménager



Gaine électrique



jardinières



terrasse bois



Placard
- 

Poutre



Poteau



Vélux




Hauteur limite 1,80m




Indice : 0

Rénovation d'un bâtiment - 40 rue Jean Jacques ROUSSEAU - 21000 DIJON

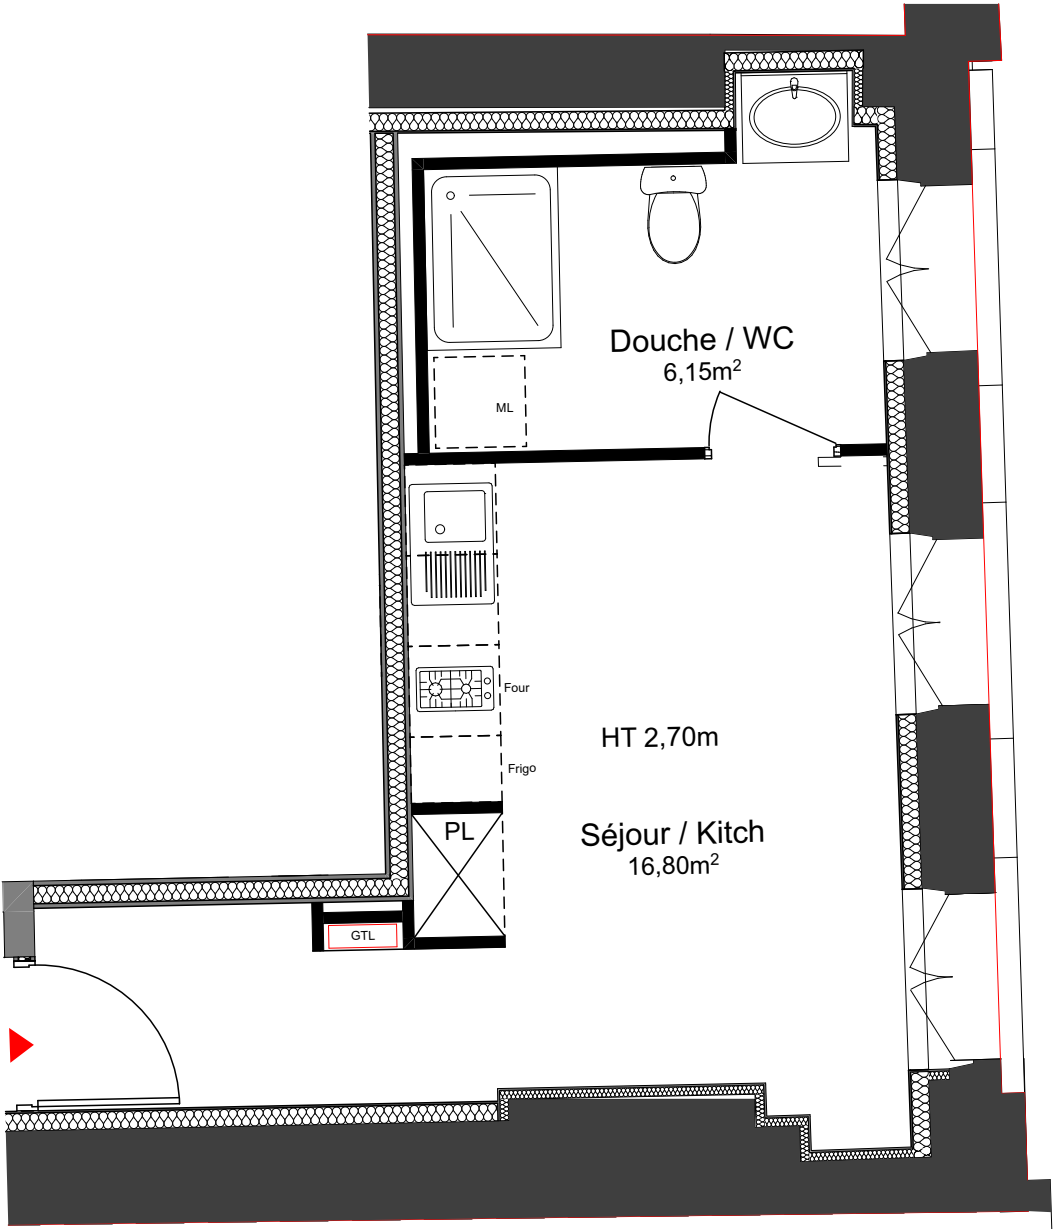

Rue Jean Jacques Rousseau

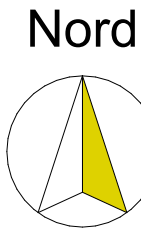

NOTA : Ce document est une proposition d'aménagement. Des modifications sont susceptibles d'être apporté à ce plan en fonction des nécessités techniques, réglementaires ou de réalisations. Les cotes, les surfaces, et les gaines sont susceptibles de modifications dues aux contraintes techniques de construction et aux tolérances d'exécution. Les cotations mentionnées, des hauteurs de plafonds, ainsi que les hauteurs de seuils ou d'allèges sont à ce stade indicatives. Les meubles et éléments de cuisine dessinés sur ce plan ne sont qu'indicatifs. Seul le lan de recollement établi en fin de chantier consignera les traces et prestations réelles.

1er ETAGE

LOT 3 - T1

Désignation	Surfaces utiles	Surfaces habitables
Séjour / Kitch		21,70m²
Coin nuit		8,60m²
Douche / WC		4,90m²
Total		35,20m²

Terrasse	9,07m²
----------	--------

Légende

- 

Meuble ou électroménager



Gaine électrique



jardinières



terrasse bois



Placard



Poutre



Poteau



Vélux





Hauteur limite 1,80m



Indice : 0

Rénovation d'un bâtiment - 40 rue Jean Jacques ROUSSEAU - 21000 DIJON

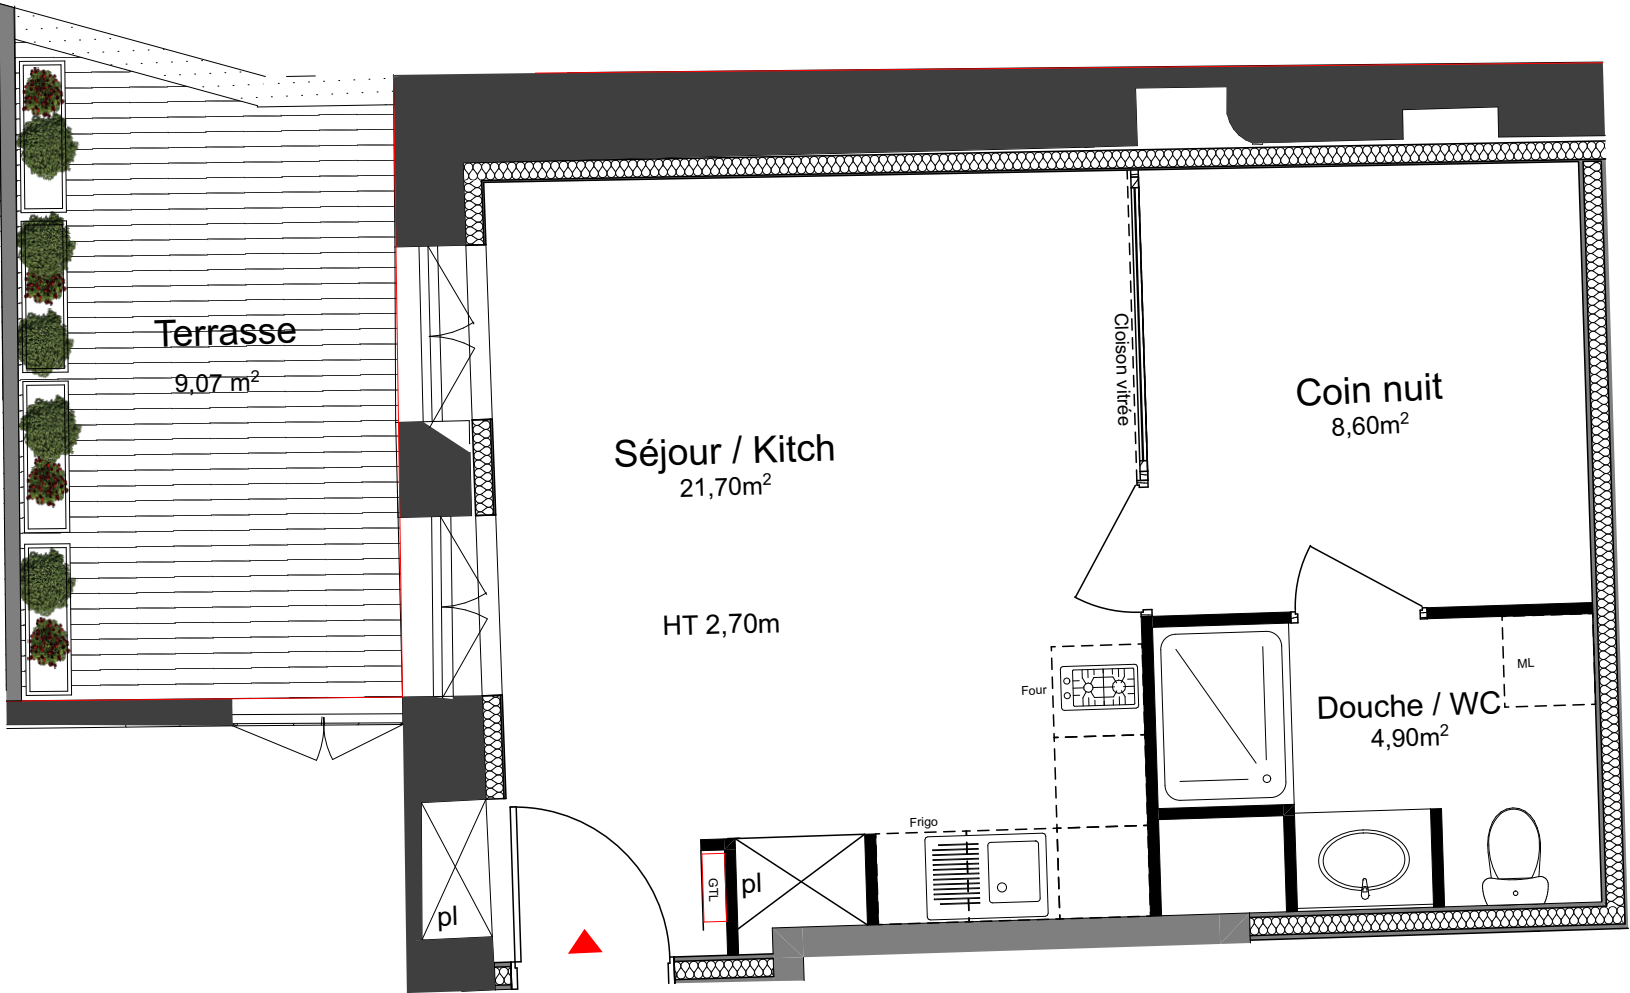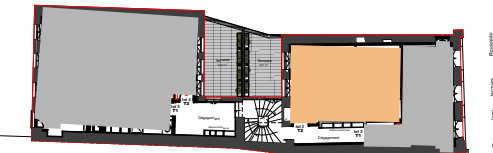

NOTA : Ce document est une proposition d'aménagement. Des modifications sont susceptibles d'être apporté à ce plan en fonction des nécessités techniques, réglementaires ou de réalisations. Les cotes, les surfaces, et les gaines sont susceptibles de modifications dues aux contraintes techniques de construction et aux tolérances d'exécution. Les cotations mentionnées, des hauteurs de plafonds, ainsi que les hauteurs de seuils ou d'allèges sont à ce stade indicatives. Les meubles et éléments de cuisine dessinés sur ce plan ne sont qu'indicatifs. Seul le lan de recollement établi en fin de chantier consignera les traces et prestations réelles.

1er ETAGE

LOT 4 - T2

Désignation	Surfaces utiles	Surfaces habitables
Séjour / Kitch		24,90m ²
Chambre		10,40m ²
Douche / WC		4,90m ²
Total		40,20m²

Terrasse	10,94m ²
----------	---------------------

Légende

 Meuble ou électroménager

 Gaine électrique

 jardinières

 terrasse bois

 Placard

 Poutre

 Poteau


 Vélux

 Hauteur limite 1,80m




Indice : 0

Rénovation d'un bâtiment - 40 rue Jean Jacques ROUSSEAU - 21000 DIJON

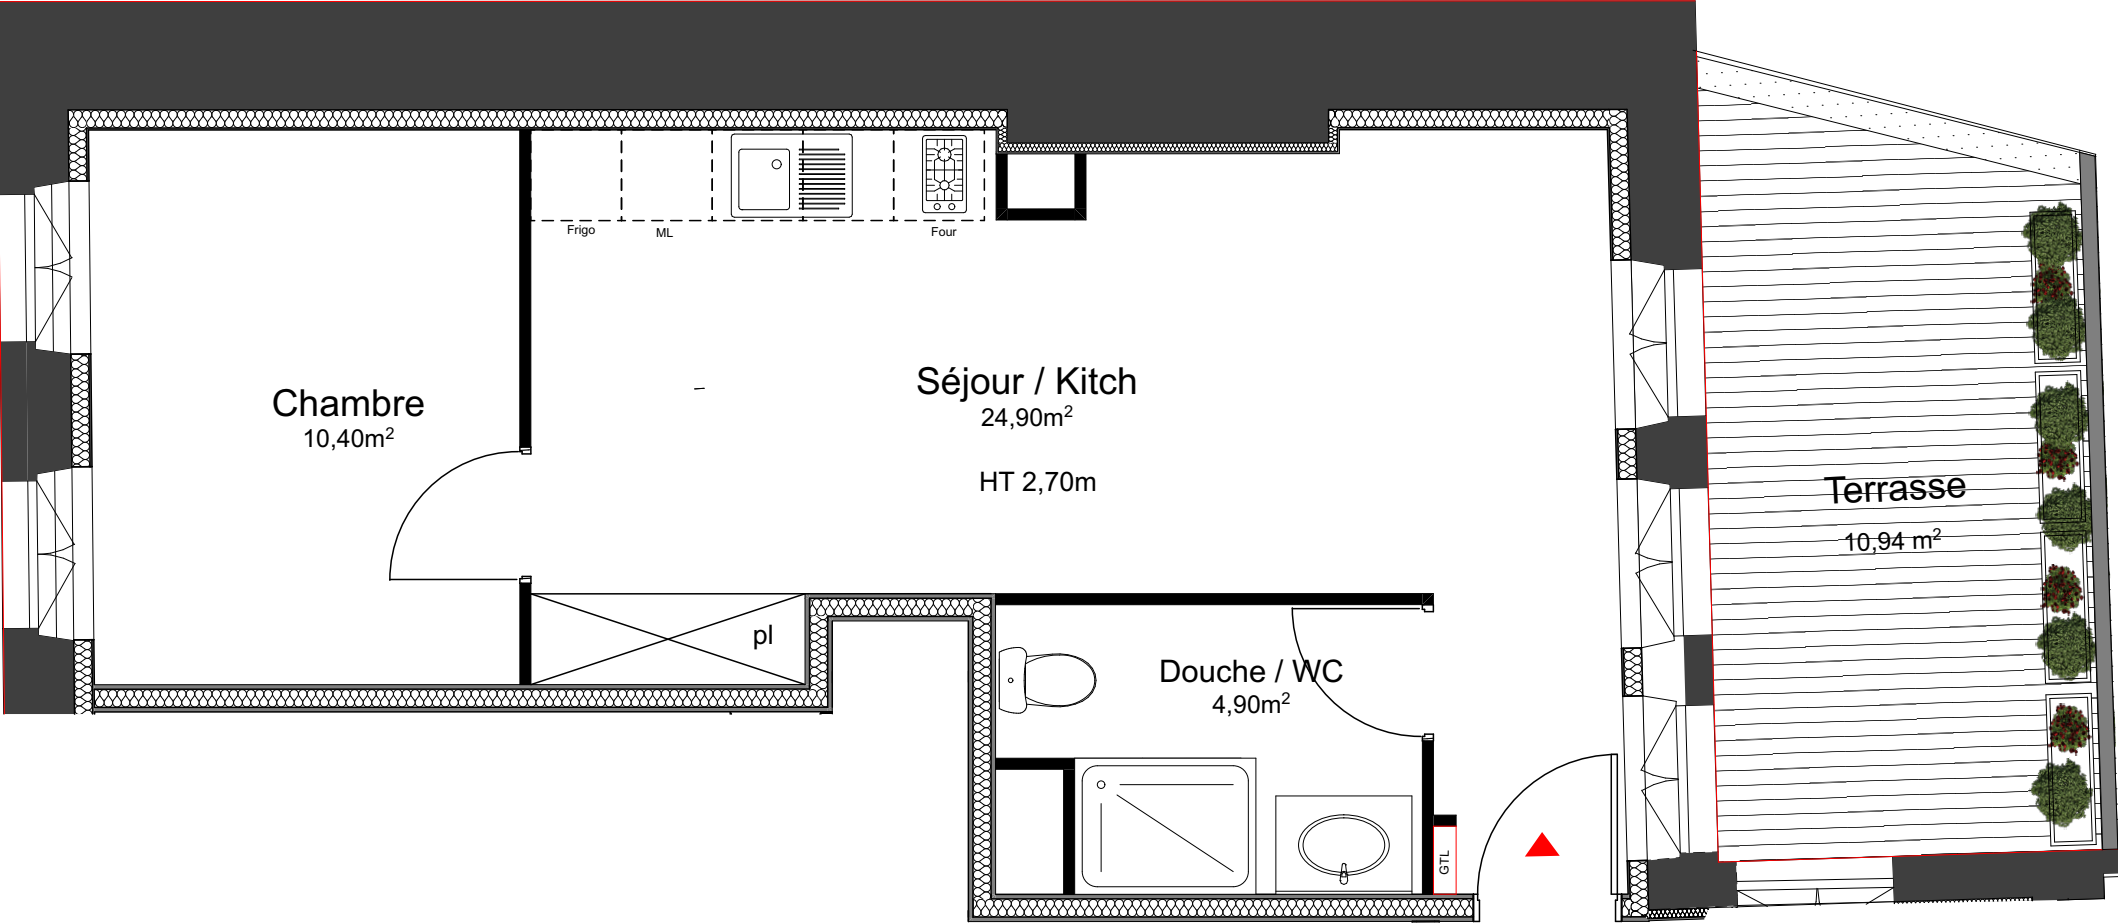

Nord

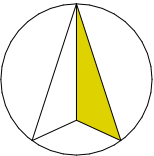

NOTA : Ce document est une proposition d'aménagement. Des modifications sont susceptibles d'être apporté à ce plan en fonction des nécessités techniques, réglementaires ou de réalisations. Les cotes, les surfaces, et les gaines sont susceptibles de modifications dues aux contraintes techniques de construction et aux tolérances d'exécution. Les cotations mentionnées, des hauteurs de plafonds, ainsi que les hauteurs de seuils ou d'allèges sont à ce stade indicatives. Les meubles et éléments de cuisine dessinés sur ce plan ne sont qu'indicatifs. Seul le lan de recollement établi en fin de chantier consignera les traces et prestations réelles.

1er ETAGE

LOT 5 - T1

Désignation	Surfaces utiles	Surfaces habitables
Entrée		3,45m²
Séjour / Kitch		18,80m²
Douche		2,55m²
WC		1,35m²
Total		26,15m²

Légende

- 

Meuble ou électroménager



Gaine électrique



jardinières



terrasse bois



Placard
- 

Poutre



Poteau



Vélux






Hauteur limite 1,80m



Indice : 0

Rénovation d'un bâtiment - 40 rue Jean Jacques ROUSSEAU - 21000 DIJON

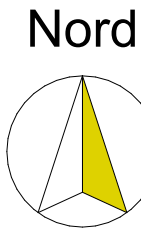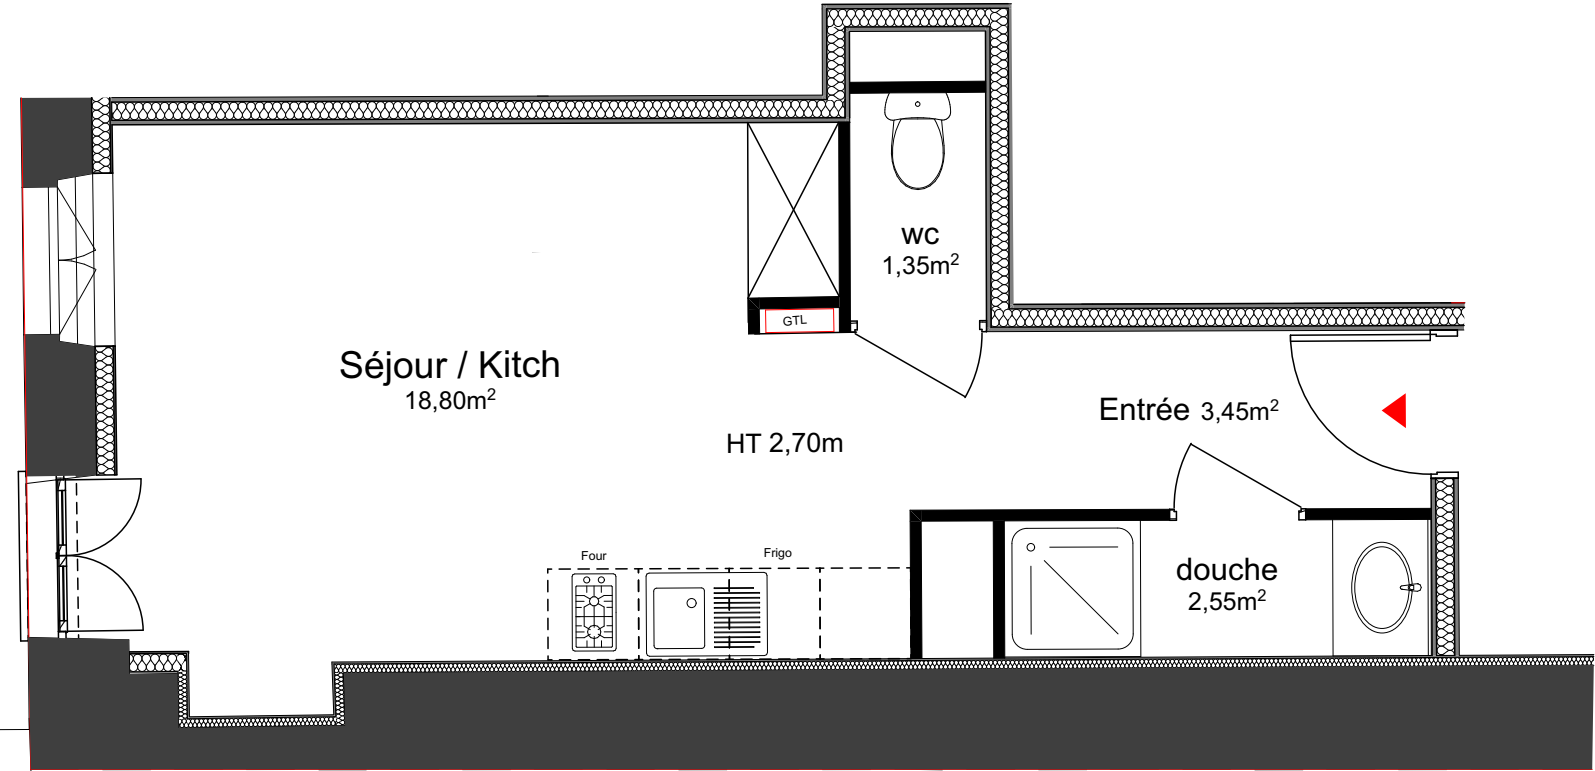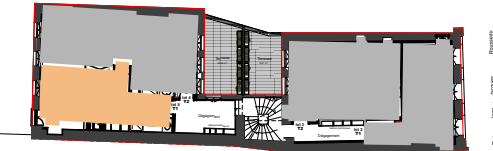

NOTA : Ce document est une proposition d'aménagement. Des modifications sont susceptibles d'être apporté à ce plan en fonction des nécessités techniques, réglementaires ou de réalisations. Les cotes, les surfaces, et les gaines sont susceptibles de modifications dues aux contraintes techniques de construction et aux tolérances d'exécution. Les cotations mentionnées, des hauteurs de plafonds, ainsi que les hauteurs de seuils ou d'allèges sont à ce stade indicatives. Les meubles et éléments de cuisine dessinés sur ce plan ne sont qu'indicatifs. Seul le lan de recollement établi en fin de chantier consignera les traces et prestations réelles.



2ème ETAGE

LOT 6 - T1


Désignation	Surfaces utiles	Surfaces habitables
Séjour / Kitch	22,85m ²	21,30m ²
Douche / WC	8,10m ²	7,60m ²
Total	30,95m²	28,90m²

Légende



	Meuble ou électroménager		Poutre
	Gaine électrique		Poteau
	jardinières		Vélux
	terrasse bois		Hauteur limite 1,80m
	Placard		

0 1 2 3 4 5m



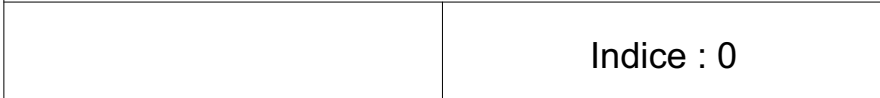

Indice : 0

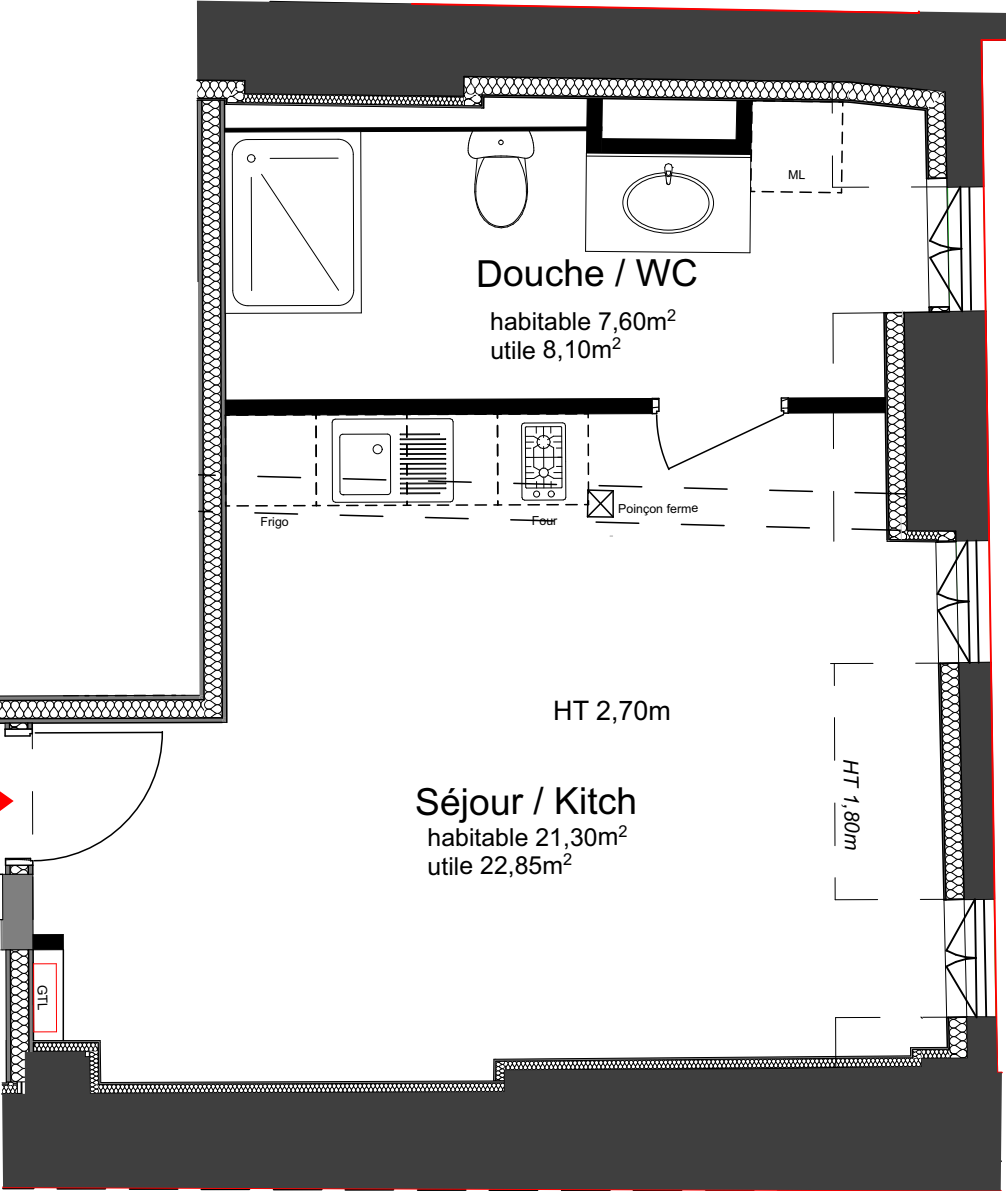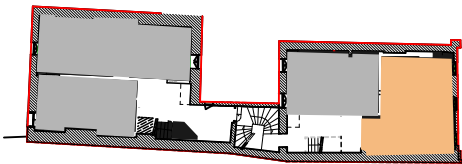

NOTA : Ce document est une proposition d'aménagement. Des modifications sont susceptibles d'être apporté à ce plan en fonction des nécessités techniques, réglementaires ou de réalisations. Les cotes, les surfaces, et les gaines sont susceptibles de modifications dues aux contraintes techniques de construction et aux tolérances d'exécution. Les cotations mentionnées, des hauteurs de plafonds, ainsi que les hauteurs de seuils ou d'allèges sont à ce stade indicatives. Les meubles et éléments de cuisine dessinés sur ce plan ne sont qu'indicatifs. Seul le lan de recollement établi en fin de chantier consignera les traces et prestations réelles.



2ème ETAGE


LOT 7 - T1

Désignation	Surfaces utiles	Surfaces habitables
Séjour / Kitch	15,80m ²	14,35m ²
Douche / WC	6,50m ²	6,50m ²
Total	22,30m²	20,85m²

Légende



	Meuble ou électroménager		Poutre
	Gaine électrique		Poteau
	jardinières		Vélux
	terrasse bois		Hauteur limite 1,80m
	Placard		



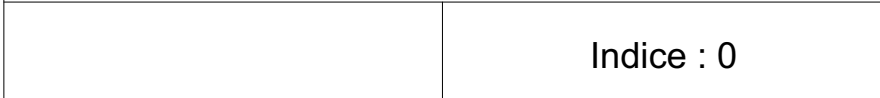

Indice : 0

Rénovation d'un bâtiment - 40 rue Jean Jacques ROUSSEAU - 21000 DIJON

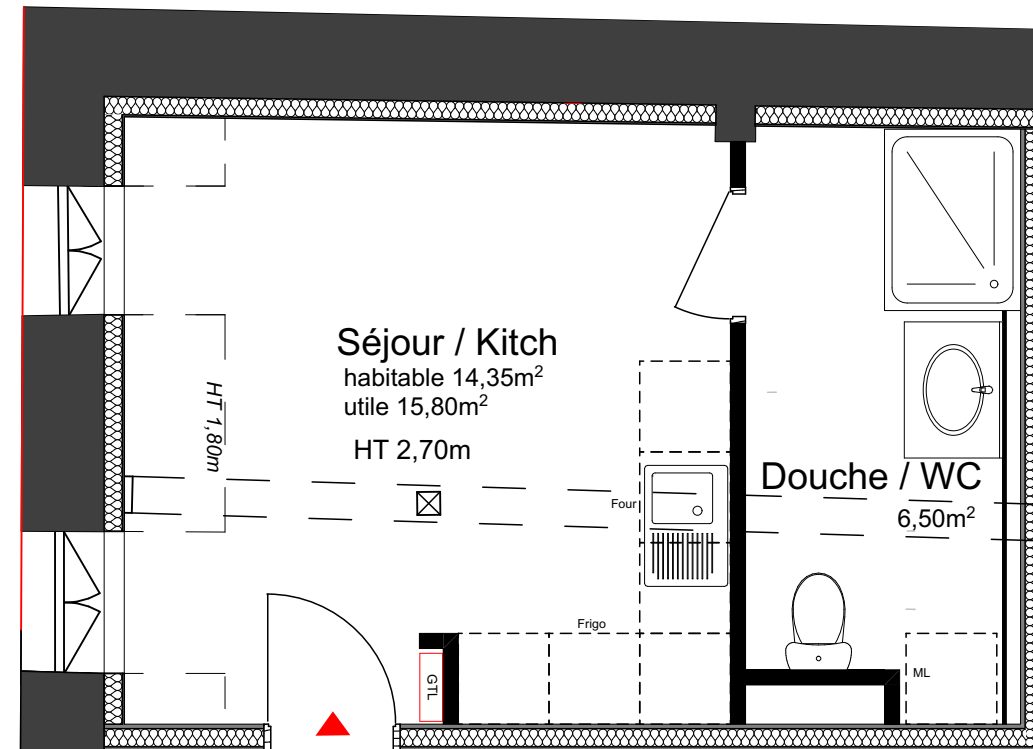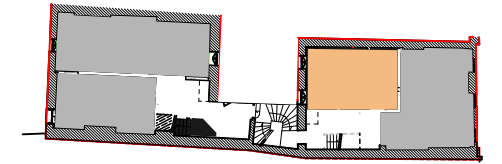

NOTA : Ce document est une proposition d'aménagement. Des modifications sont susceptibles d'être apporté à ce plan en fonction des nécessités techniques, réglementaires ou de réalisations. Les cotes, les surfaces, et les gains sont susceptibles de modifications dues aux contraintes techniques de construction et aux tolérances d'exécution. Les cotations mentionnées, des hauteurs de plafonds, ainsi que les hauteurs de seuils ou d'allèges sont à ce stade indicatives. Les meubles et éléments de cuisine dessinés sur ce plan ne sont qu'indicatifs. Seul le lan de recollement établi en fin de chantier consignera les traces et prestations réelles.

2ème ETAGE

LOT 8 - T1

Désignation	Surfaces utiles	Surfaces habitables
Séjour / Kitch	26,70m²	24,80m²
Douche	4,60m²	3,95m²
WC	2,05m²	2,05m²
Total	33,35m²	30,80m²

Légende

-  Meuble ou électroménager

 Gaine électrique

 jardinières

 terrasse bois

 Placard
-  Poutre

 Poteau



 Vélux

 Hauteur limite 1,80m




Indice : 0

Rénovation d'un bâtiment - 40 rue Jean Jacques ROUSSEAU - 21000 DIJON

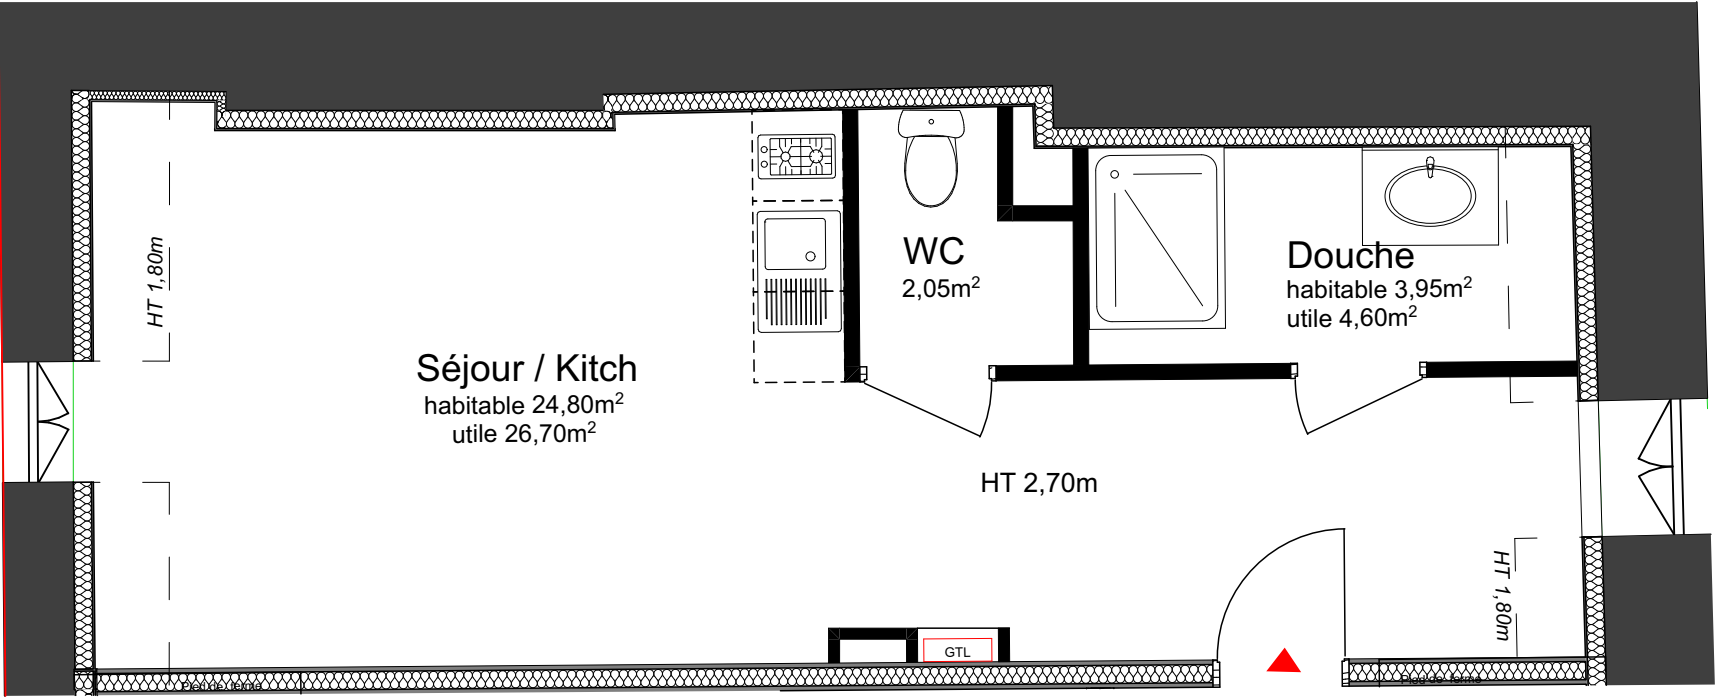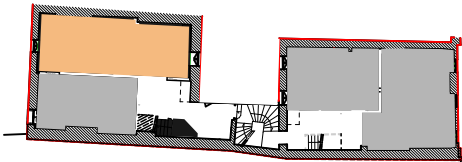

Nord

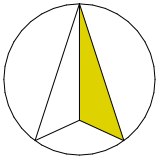

NOTA : Ce document est une proposition d'aménagement. Des modifications sont susceptibles d'être apporté à ce plan en fonction des nécessités techniques, réglementaires ou de réalisations. Les cotes, les surfaces, et les gaines sont susceptibles de modifications dues aux contraintes techniques de construction et aux tolérances d'exécution. Les cotations mentionnées, des hauteurs de plafonds, ainsi que les hauteurs de seuils ou d'allèges sont à ce stade indicatives. Les meubles et éléments de cuisine dessinés sur ce plan ne sont qu'indicatifs. Seul le lan de recollement établi en fin de chantier consignera les traces et prestations réelles.



2ème ETAGE


LOT 9 - T1

Désignation	Surfaces utiles	Surfaces habitables
Séjour / Kitch	16,40m ²	15,40m ²
Douche / WC	5,00m ²	5,00m ²
Total	21,40m²	20,40m²



Légende

	Meuble ou électroménager		Poutre
	Gaine électrique		Poteau
	jardinières		Vélux
	terrasse bois		Hauteur limite 1,80m
	Placard		



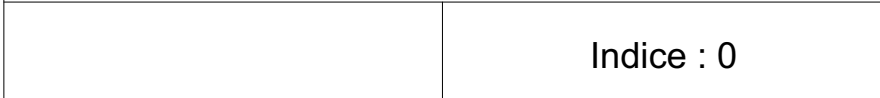

Indice : 0

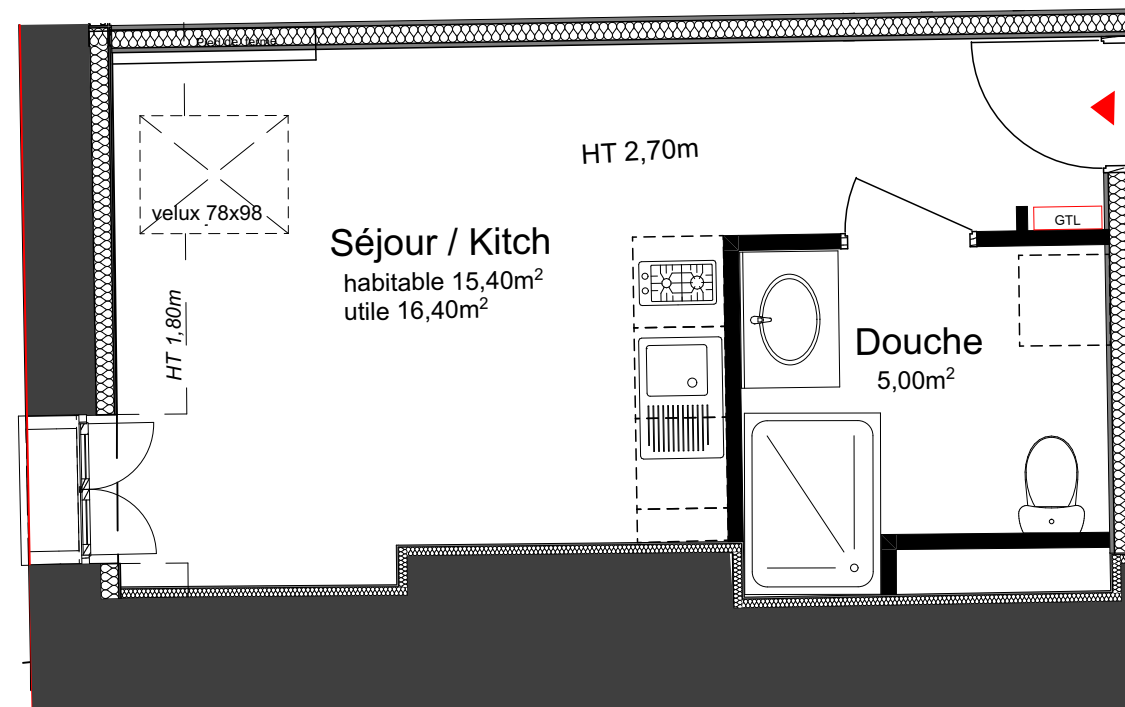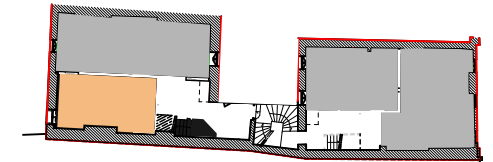

NOTA : Ce document est une proposition d'aménagement. Des modifications sont susceptibles d'être apporté à ce plan en fonction des nécessités techniques, réglementaires ou de réalisations. Les cotes, les surfaces, et les gaines sont susceptibles de modifications dues aux contraintes techniques de construction et aux tolérances d'exécution. Les cotations mentionnées, des hauteurs de plafonds, ainsi que les hauteurs de seuils ou d'allèges sont à ce stade indicatives. Les meubles et éléments de cuisine dessinés sur ce plan ne sont qu'indicatifs. Seul le lan de recollement établi en fin de chantier consignera les traces et prestations réelles.

3ème ETAGE - combles

LOT 10 - T1

Désignation	Surfaces utiles	Surfaces habitables
Séjour / Kitch	22,30m²	12,90m²
Douche / WC	6,30m²	4,30m²
Total	28,60m²	17,20m²

Légende

- Meuble ou électroménager

Gaine électrique

jardinières

terrasse bois

Placard
- Poutre

Poteau




Vélux

Hauteur limite 1,80m



Indice : 0

Rénovation d'un bâtiment - 40 rue Jean Jacques ROUSSEAU - 21000 DIJON

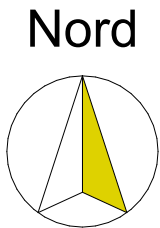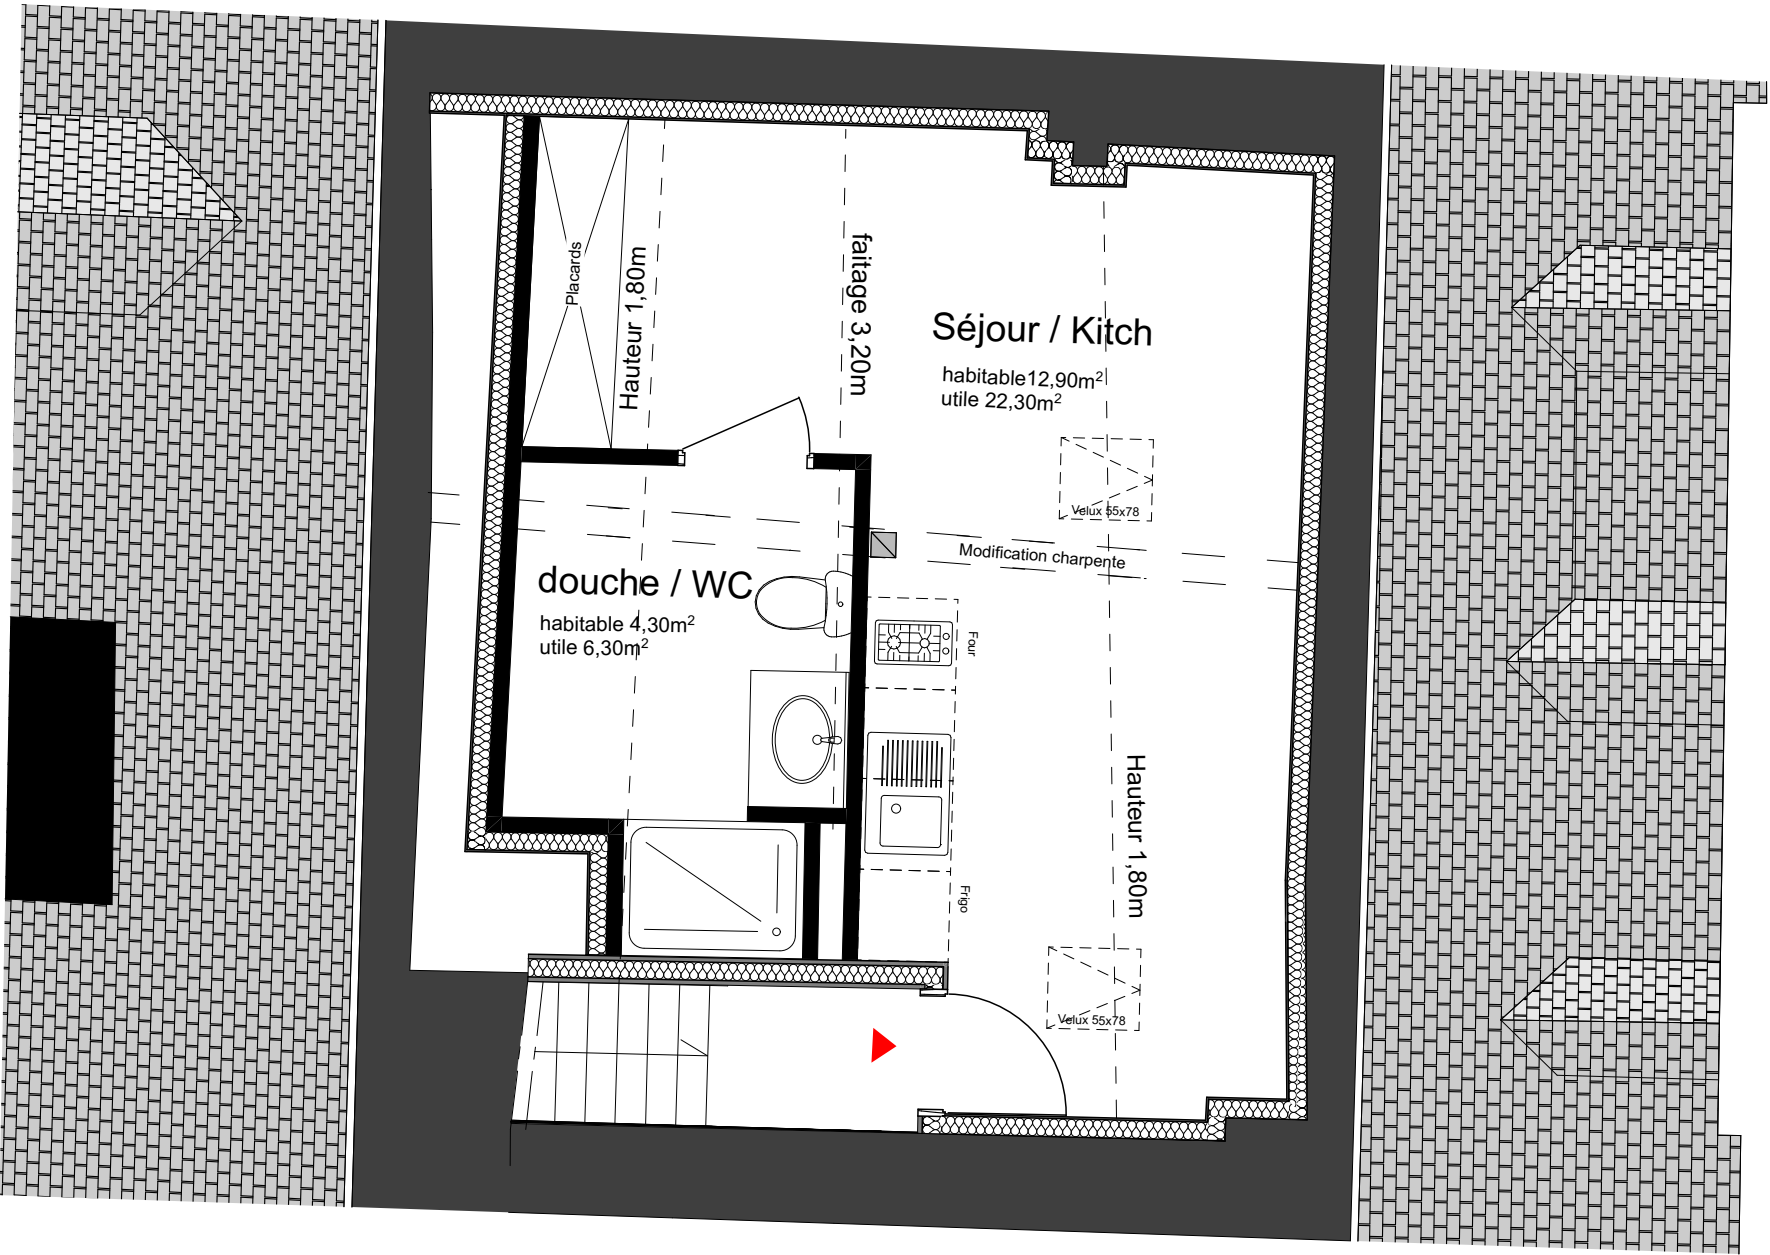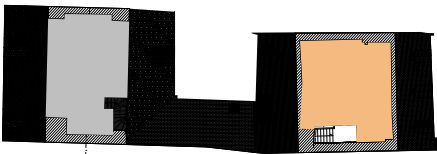

NOTA : Ce document est une proposition d'aménagement. Des modifications sont susceptibles d'être apporté à ce plan en fonction des nécessités techniques, réglementaires ou de réalisations. Les cotes, les surfaces, et les gaines sont susceptibles de modifications dues aux contraintes techniques de construction et aux tolérances d'exécution. Les cotations mentionnées, des hauteurs de plafonds, ainsi que les hauteurs de seuils ou d'allèges sont à ce stade indicatives. Les meubles et éléments de cuisine dessinés sur ce plan ne sont qu'indicatifs. Seul le lan de recollement établi en fin de chantier consignera les traces et prestations réelles.

3ème ETAGE - combles

LOT 11 - T1

Désignation	Surfaces utiles	Surfaces habitables
Palier entrée	1,50m²	1,50m²
Séjour / Kitch	26,25m²	13,80m²
Douche / WC	4,85m²	4,30m²
Total	32,60m²	19,60m²

Légende

- 

Meuble ou électroménager



Gaine électrique



jardinières



terrasse bois



Placard
- 

Poutre



Poteau



Vélux






Hauteur limite 1,80m




Indice : 0

Rénovation d'un bâtiment - 40 rue Jean Jacques ROUSSEAU - 21000 DIJON

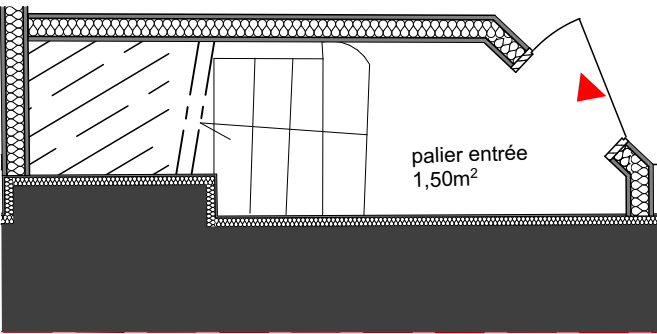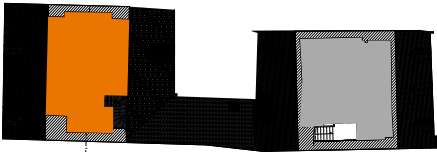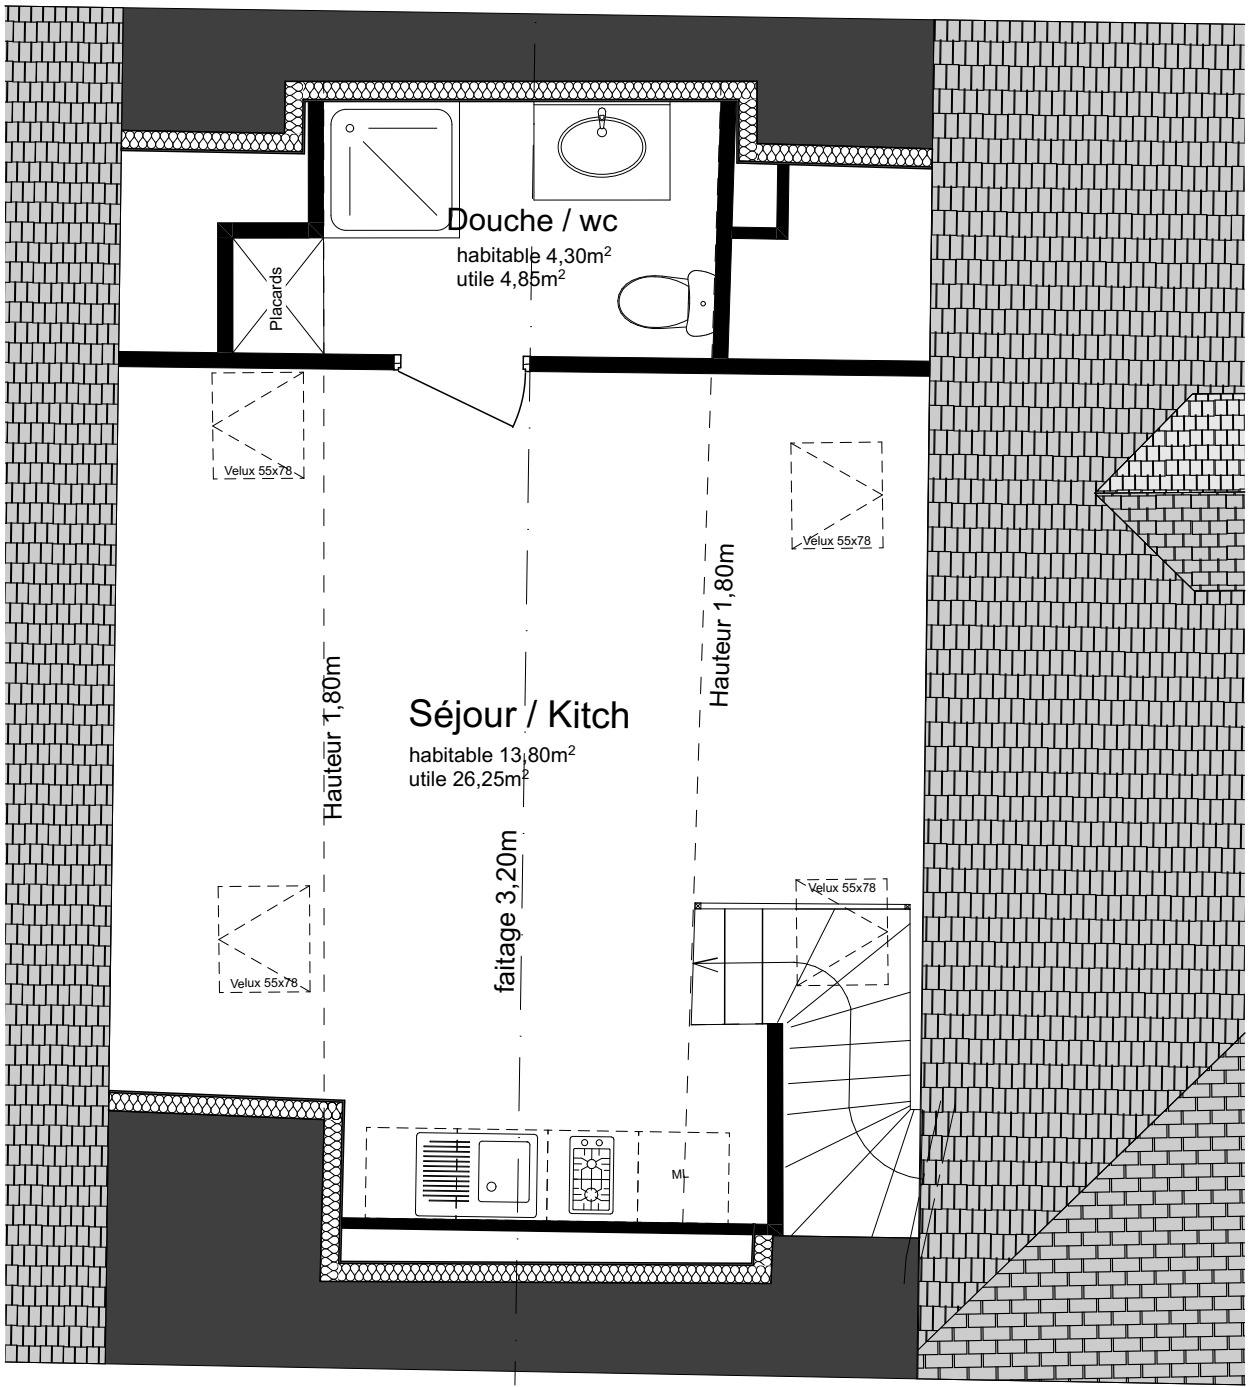

Accès 2ème ETAGE

Nord

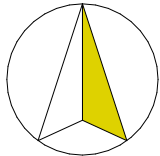

NOTA : Ce document est une proposition d'aménagement. Des modifications sont susceptibles d'être apporté à ce plan en fonction des nécessités techniques, réglementaires ou de réalisations. Les cotes, les surfaces, et les gaines sont susceptibles de modifications dues aux contraintes techniques de construction et aux tolérances d'exécution. Les cotations mentionnées, des hauteurs de plafonds, ainsi que les hauteurs de seuils ou d'allèges sont à ce stade indicatives. Les meubles et éléments de cuisine dessinés sur ce plan ne sont qu'indicatifs. Seul le lan de recollement établi en fin de chantier consignera les traces et prestations réelles.