

1er ETAGE

LOT 3 - T1

Désignation	Surfaces utiles	Surfaces habitables
Séjour / Kitch		21,70m ²
Coin nuit		8,60m ²
Douche / WC		4,90m ²
Total		35,20m²

Terrasse	9,07m ²
----------	--------------------




Légende

- Meuble ou électroménager
- Gaine électrique
- jardinières
- terrasse bois
- Placard
- Poutre
- Poteau
- Vélux
- Hauteur limite 1,80m



Indice : 0

Rénovation d'un bâtiment - 40 rue Jean Jacques ROUSSEAU - 21000 DIJON

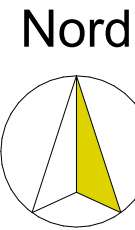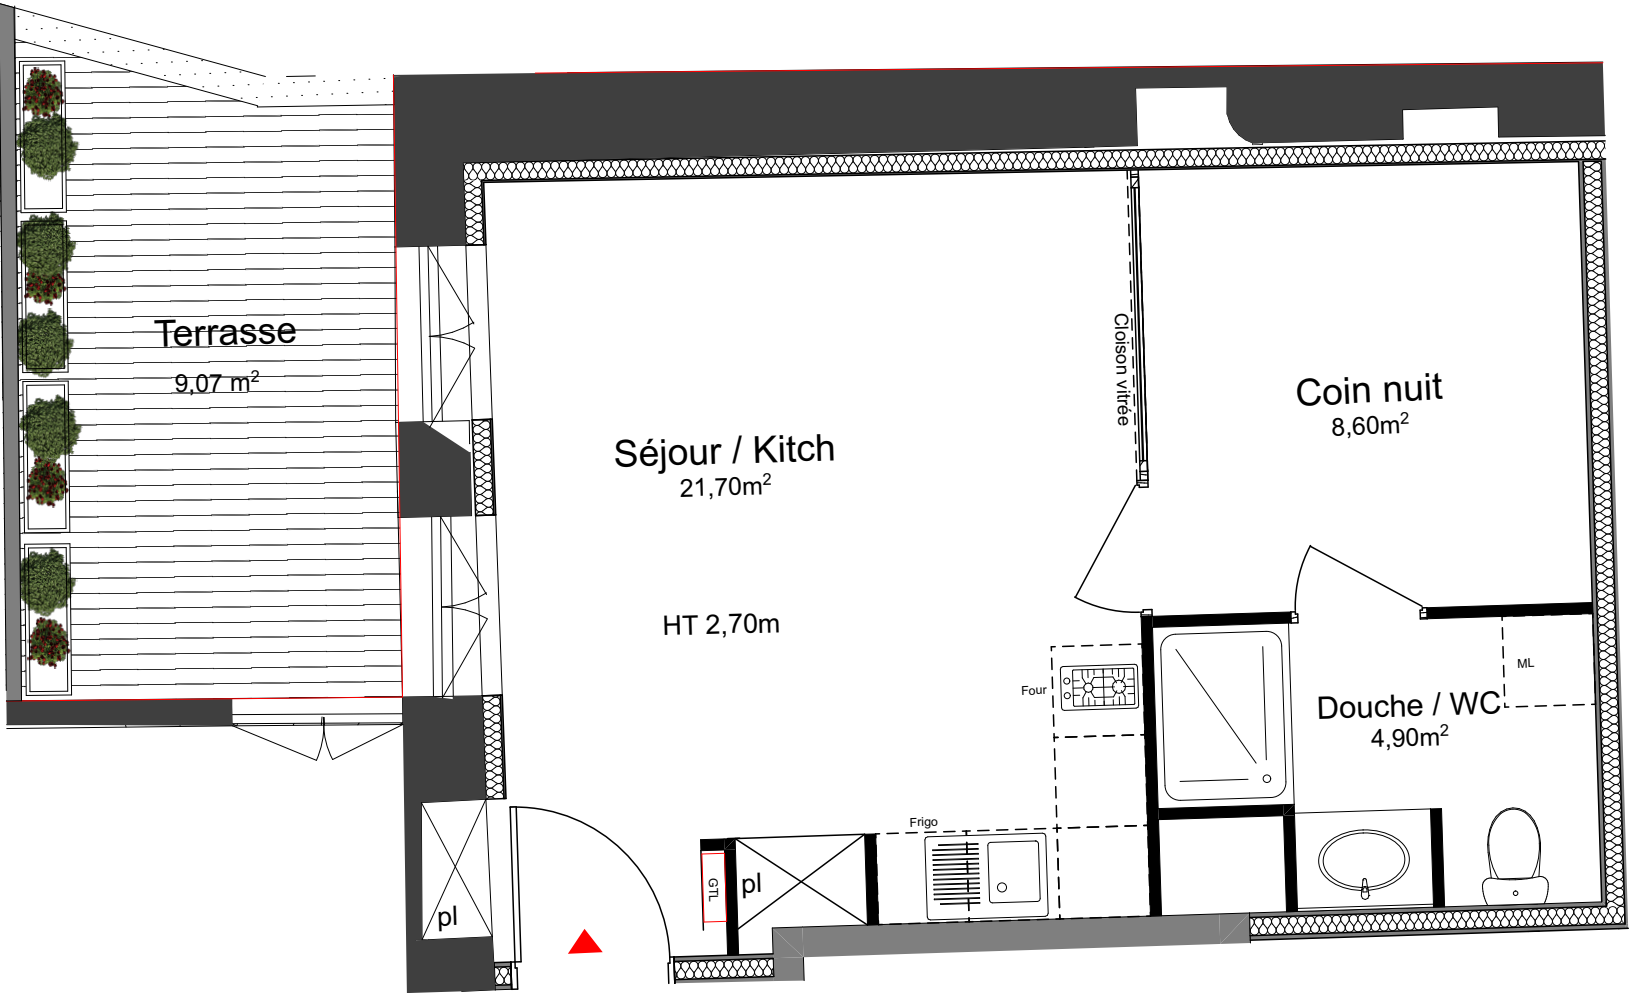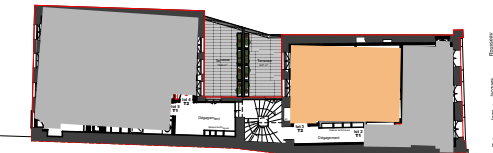

NOTA : Ce document est une proposition d'aménagement. Des modifications sont susceptibles d'être apporté à ce plan en fonction des nécessités techniques, réglementaires ou de réalisations. Les cotes, les surfaces, et les gaines sont susceptibles de modifications dues aux contraintes techniques de construction et aux tolérances d'exécution. Les cotations mentionnées, des hauteurs de plafonds, ainsi que les hauteurs de seuils ou d'allèges sont à ce stade indicatives. Les meubles et éléments de cuisine dessinés sur ce plan ne sont qu'indicatifs. Seul le lan de recollement établi en fin de chantier consignera les traces et prestations réelles.