

2ème ETAGE

LOT 8 - T1

Désignation	Surfaces utiles	Surfaces habitables
Séjour / Kitch	26,70m²	24,80m²
Douche	4,60m²	3,95m²
WC	2,05m²	2,05m²
Total	33,35m²	30,80m²

Légende

-  Meuble ou électroménager

 Gaine électrique

 jardinières

 terrasse bois

 Placard
-  Poutre

 Poteau



 Vélux

 Hauteur limite 1,80m




Indice : 0

Rénovation d'un bâtiment - 40 rue Jean Jacques ROUSSEAU - 21000 DIJON

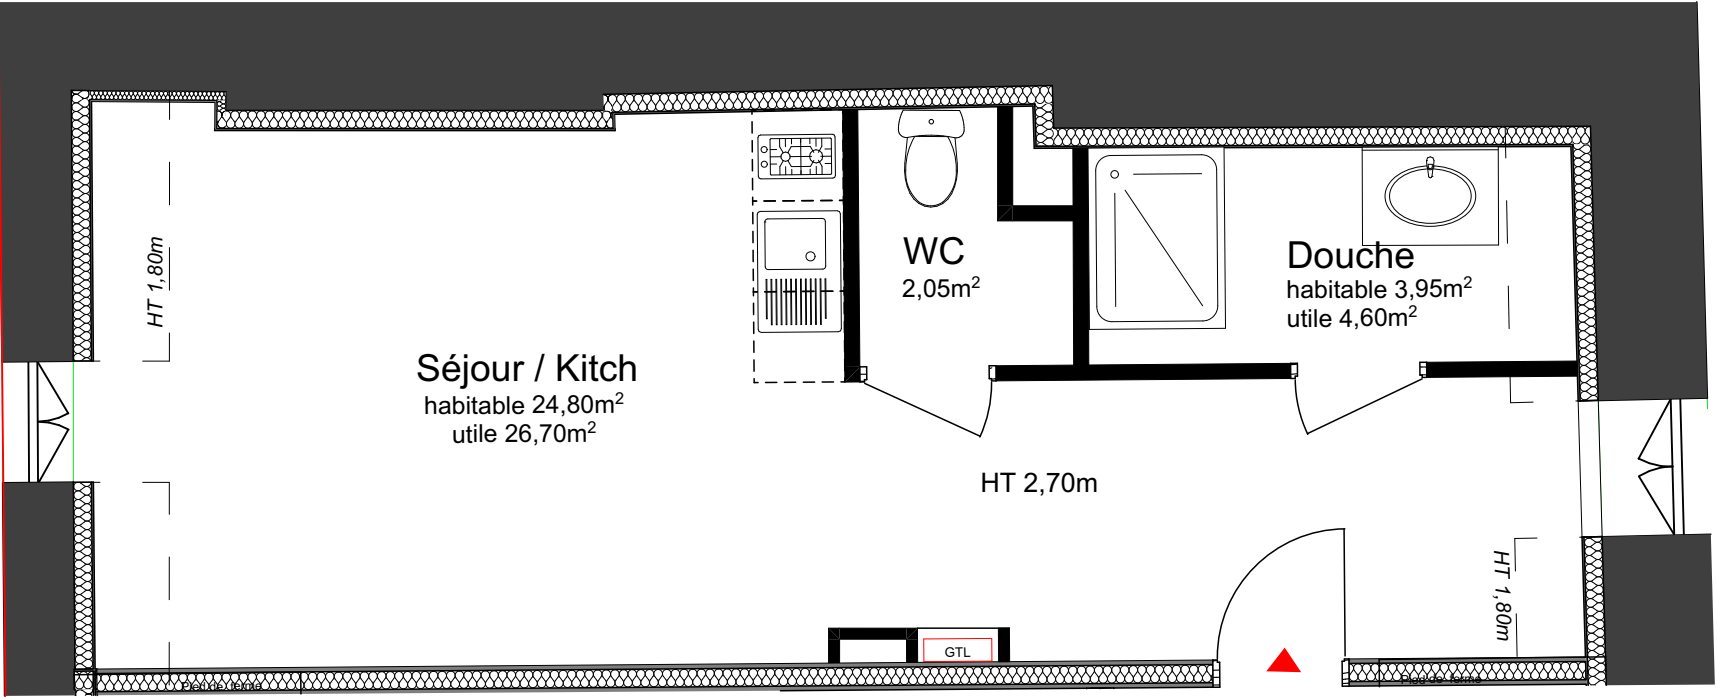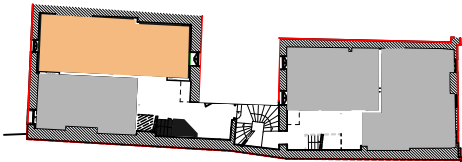

Nord

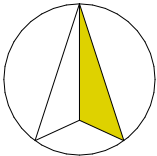

NOTA : Ce document est une proposition d'aménagement. Des modifications sont susceptibles d'être apporté à ce plan en fonction des nécessités techniques, réglementaires ou de réalisations. Les cotes, les surfaces, et les gaines sont susceptibles de modifications dues aux contraintes techniques de construction et aux tolérances d'exécution. Les cotations mentionnées, des hauteurs de plafonds, ainsi que les hauteurs de seuils ou d'allèges sont à ce stade indicatives. Les meubles et éléments de cuisine dessinés sur ce plan ne sont qu'indicatifs. Seul le lan de recollement établi en fin de chantier consignera les traces et prestations réelles.