

LE CLOS DE CORBEVILLE





APPARTEMENT A1 11	DATE	26/11/2025
	LOT	Lot T7
	BATIMENT	A1
	NIVEAU	R+1
	TYPE	T3
	INDICE	1

Chambre 1	13.12 m²
Chambre 2	11.23 m²
Chambre PI	0.76 m²
Circulation	3.90 m²
Entrée	3.04 m²
Entrée PI	0.77 m²
Sdb+WC	6.10 m²
Séjour / Cuisine	26.73 m²
Surface habitable	65.65 m²


Loggia	6.35 m²
Surface extérieure	6.35 m²
Surface totale	72.00 m²

atelier Stéphane Fernandez
Aix en Provence


PLAN DE REPERAGE

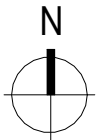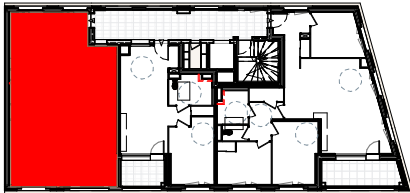

F	Fenêtre		Faux plafond / Soffite		Gaine	
PF	Porte-Fenêtre		Emplacement TRI			
BSO	Brise soleil orientable		Emplacement FOUR-PLAQUE CUISSON			
TE	Tableau Electrique		Emplacement REFRIGERATEUR			
HSP	Hauteur sous faux-plafond		Emplacement MACHINE A LAVER			

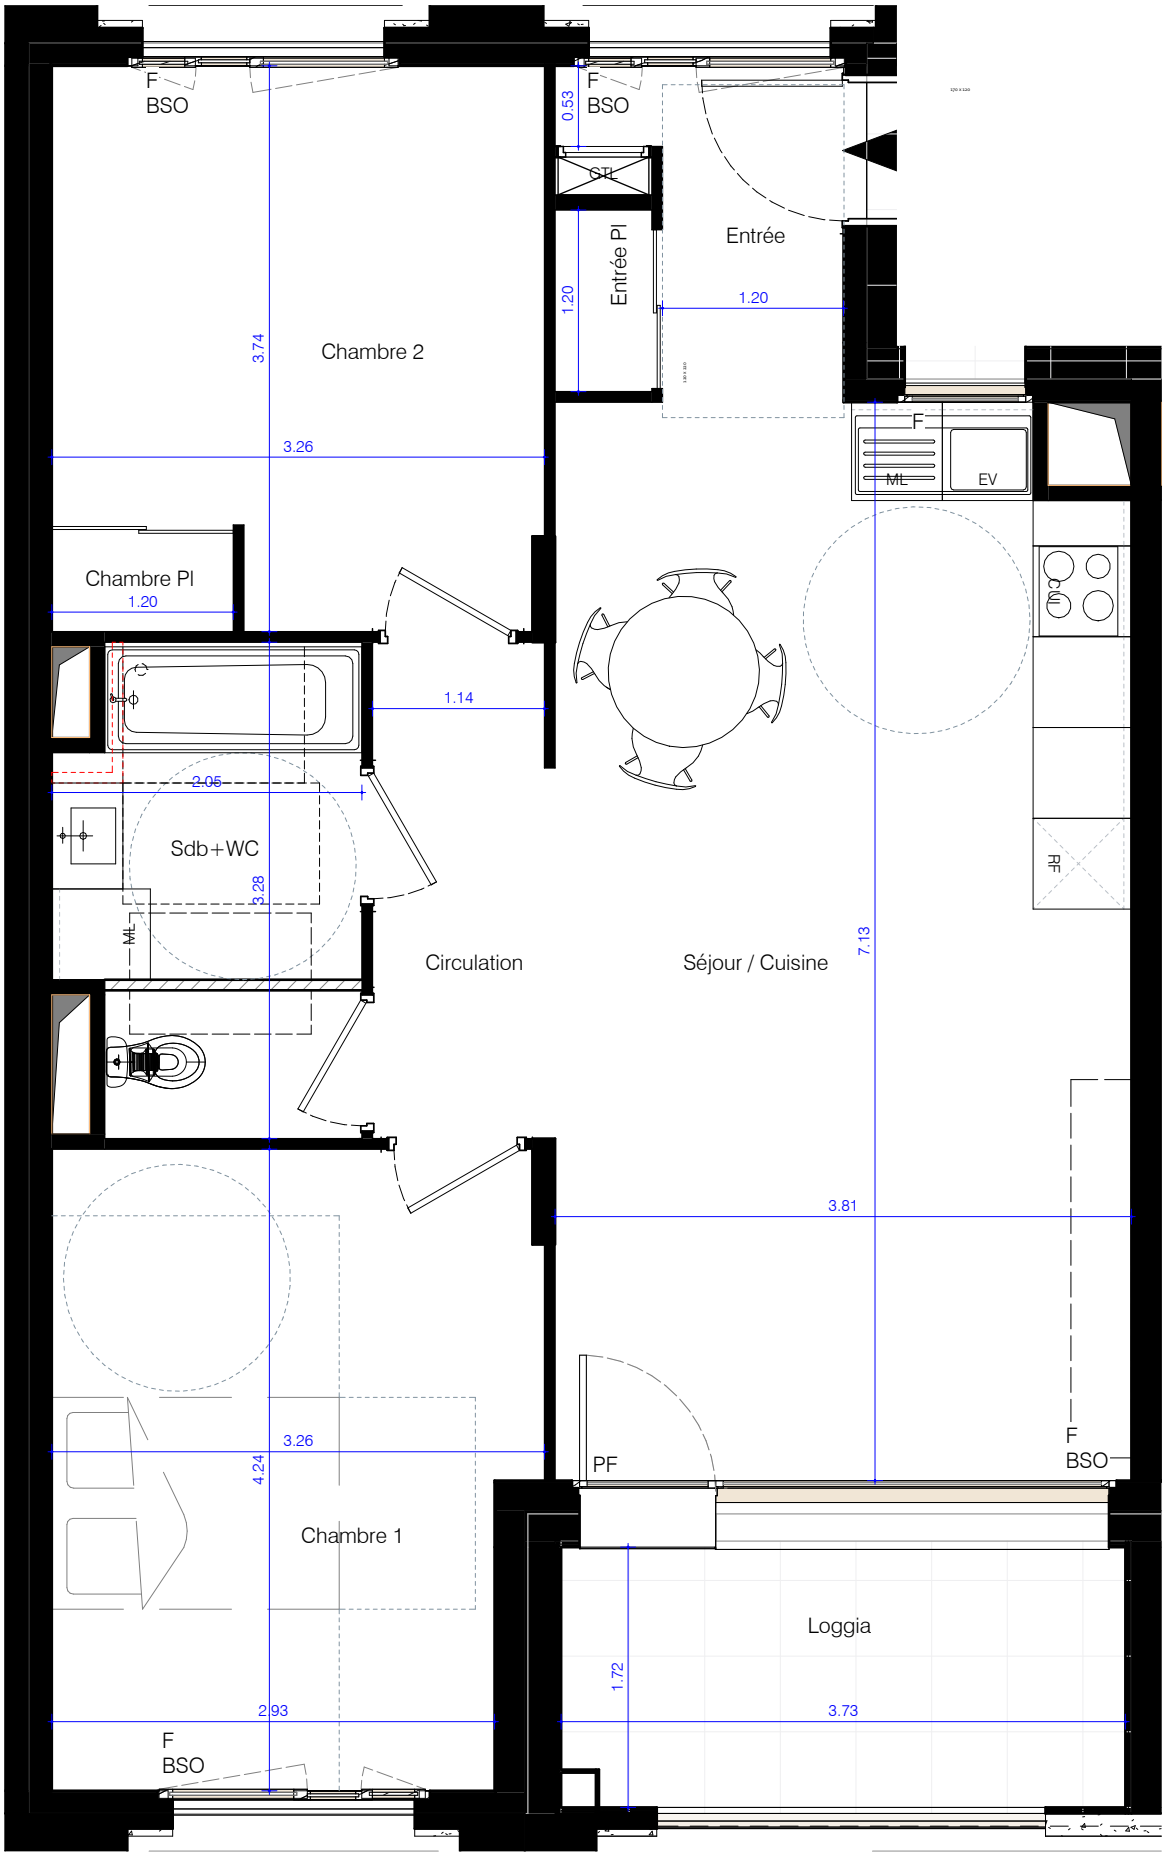

NOTA:
Des modifications sont susceptibles d'être apportées à ce plan en fonction des nécessités techniques de la réalisation, tant en ce qui concerne les dimensions libres que l'équipement. Les surfaces indiquées sont approximatives. Les retombées, soffites, faux plafonds, ainsi que l'emplacement des équipements sont figurés à titre indicatif. La surface globale peut varier de plus ou moins 5%. Les éléments éléments indiqués en pointillés ne sont pas fournis/posés.

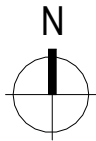

ECHELLE : 1/50

