

LE CLOS DE CORBEVILLE

rooj

OGIC

APPARTEMENT

A1 21

|          |            |
|----------|------------|
| DATE     | 26/11/2025 |
| LOT      | Lot T7     |
| BATIMENT | A1         |
| NIVEAU   | R+2        |
| TYPE     | T3         |
| INDICE   | 1          |

|                    |          |
|--------------------|----------|
| Séjour / Cuisine   | 26.73 m² |
| Chambre 2          | 11.23 m² |
| Sdb+WC             | 6.10 m²  |
| Circulation        | 3.90 m²  |
| Chambre 1          | 13.12 m² |
| Chambre PI         | 0.76 m²  |
| Entrée             | 3.04 m²  |
| Entrée PI          | 0.77 m²  |
| Surface habitable  | 65.65 m² |
| Loggia             | 6.35 m²  |
| Surface extérieure | 6.35 m²  |
| Surface totale     | 72.00 m² |

atelier Stéphane Fernandez

Aix en Provence

PLAN DE REPERAGE

N

F

Fenêtre

PF

Porte-Fenêtre

BSO

Brise soleil orientable

TE

Tableau Electrique

HSP

Hauteur sous faux-plafond

Faux plafond / Soffite


Emplacement TRI

Emplacement FOUR-PLAQUE CUISSON


Emplacement REFRIGERATEUR

Emplacement MACHINE A LAVER

Gaine

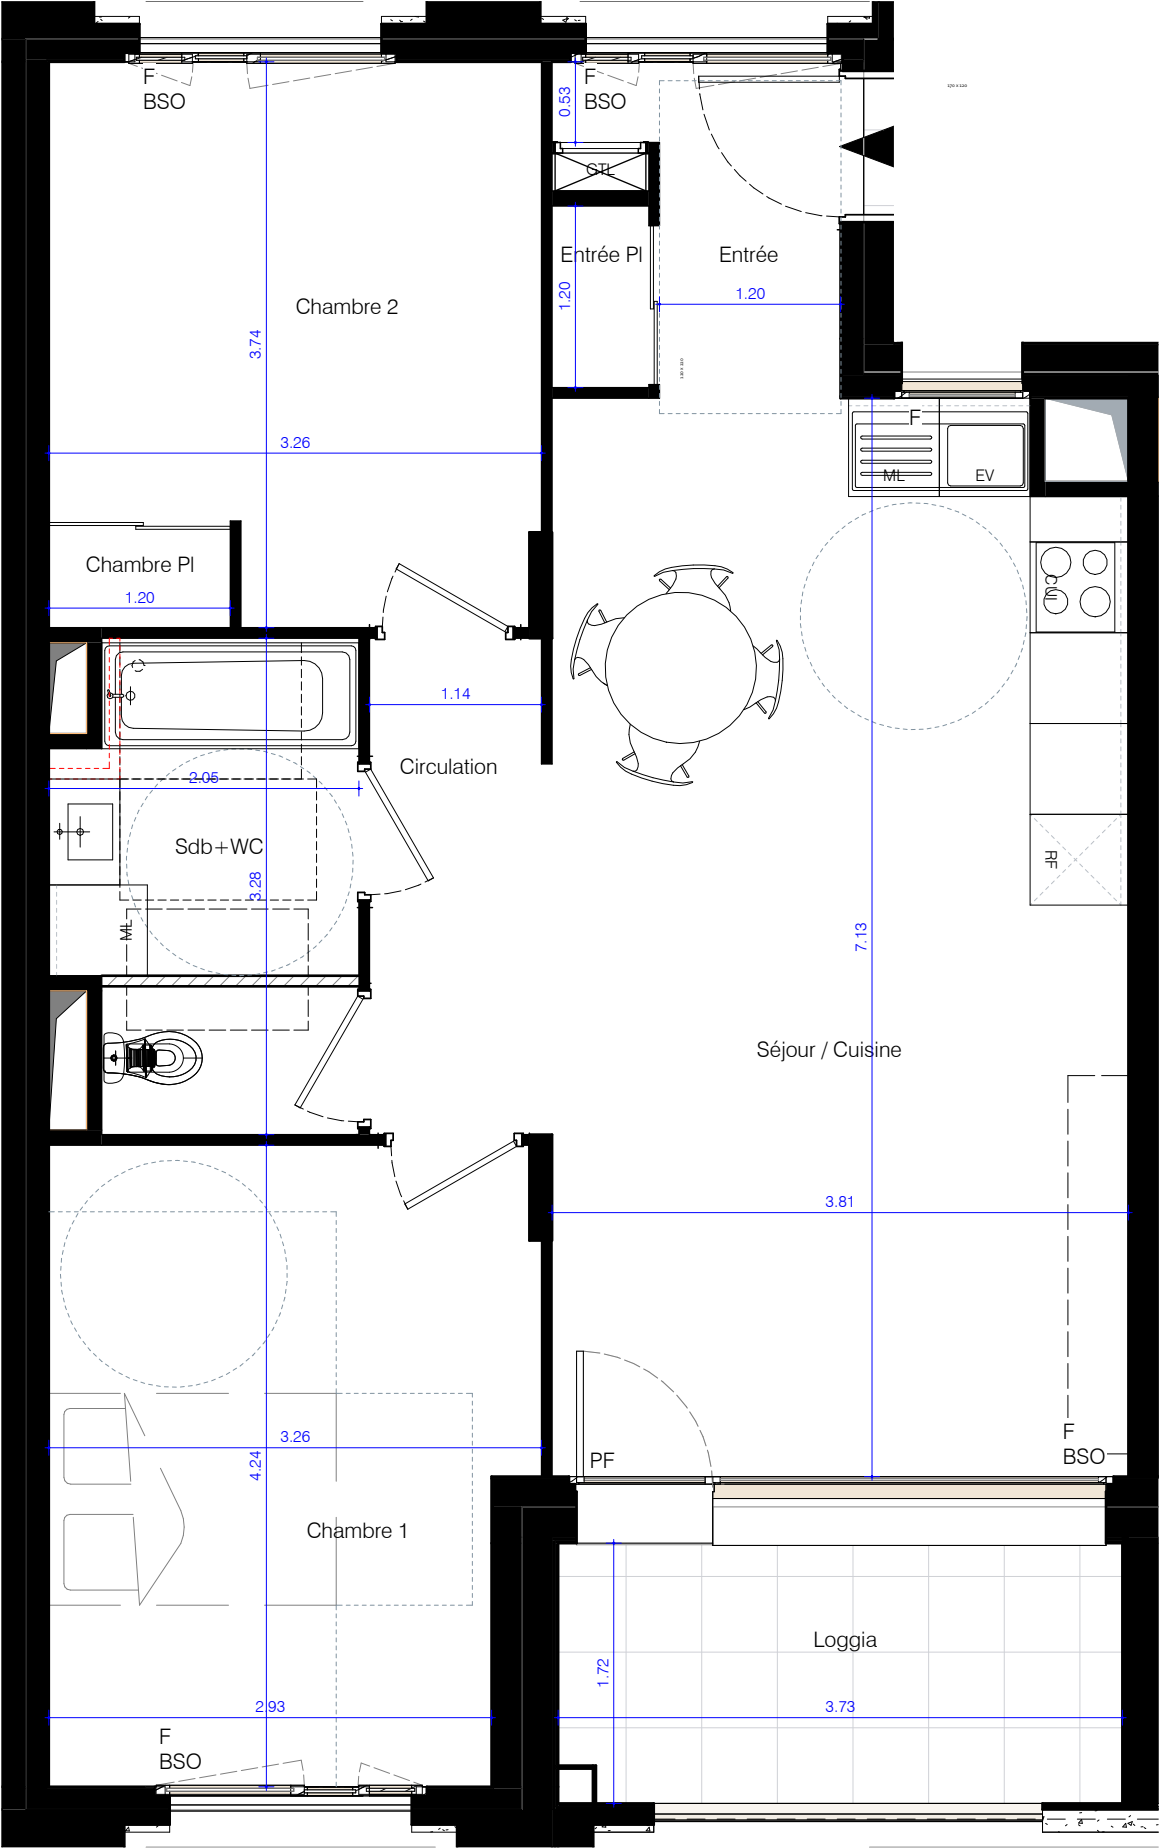

NOTA:  
Des modifications sont susceptibles d'être apportées à ce plan en fonction des nécessités techniques de la réalisation, tant en ce qui concerne les dimensions libres que l'équipement. Les surfaces indiquées sont approximatives. Les retombées, soffites, faux plafonds, ainsi que l'emplacement des équipements sont figurés à titre indicatif. La surface globale peut varier de plus ou moins 5%. Les éléments éléments indiqués en pointillés ne sont pas fournis/posés.

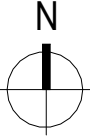

ECHELLE : 1/50

