





APPARTEMENT A1 33	DATE	21/10/2025
	LOT	Lot T7
	BATIMENT	A1
	NIVEAU	R+3
	TYPE	T3
	INDICE	1


Séjour / Cuisine	33.56 m²
Chambre 3	9.68 m²
Chambre 2	12.26 m²
Chambre 1	9.24 m²
Circulation	4.55 m²
Sde	2.04 m²
Sdb+WC	6.14 m²
Entrée PI	0.72 m²
Entrée	5.04 m²
Chambre PI	0.72 m²
Surface habitable	83.95 m²
Loggia	8.77 m²
Surface extérieure	8.77 m²
Surface totale	92.72 m²

atelier Stéphane Fernandez
Aix en Provence


PLAN DE REPERAGE

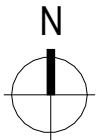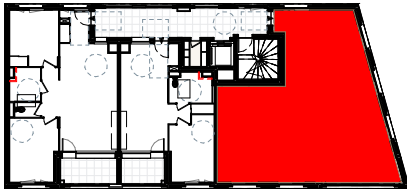

F	Fenêtre		Faux plafond / Soffite		Gaine
PF	Porte-Fenêtre		Emplacement TRI		
BSO	Brise soleil orientable		Emplacement FOUR-PLAQUE CUISSON		
TE	Tableau Electrique		Emplacement REFRIGERATEUR		
HSP	Hauteur sous faux-plafond		Emplacement MACHINE A LAVER		

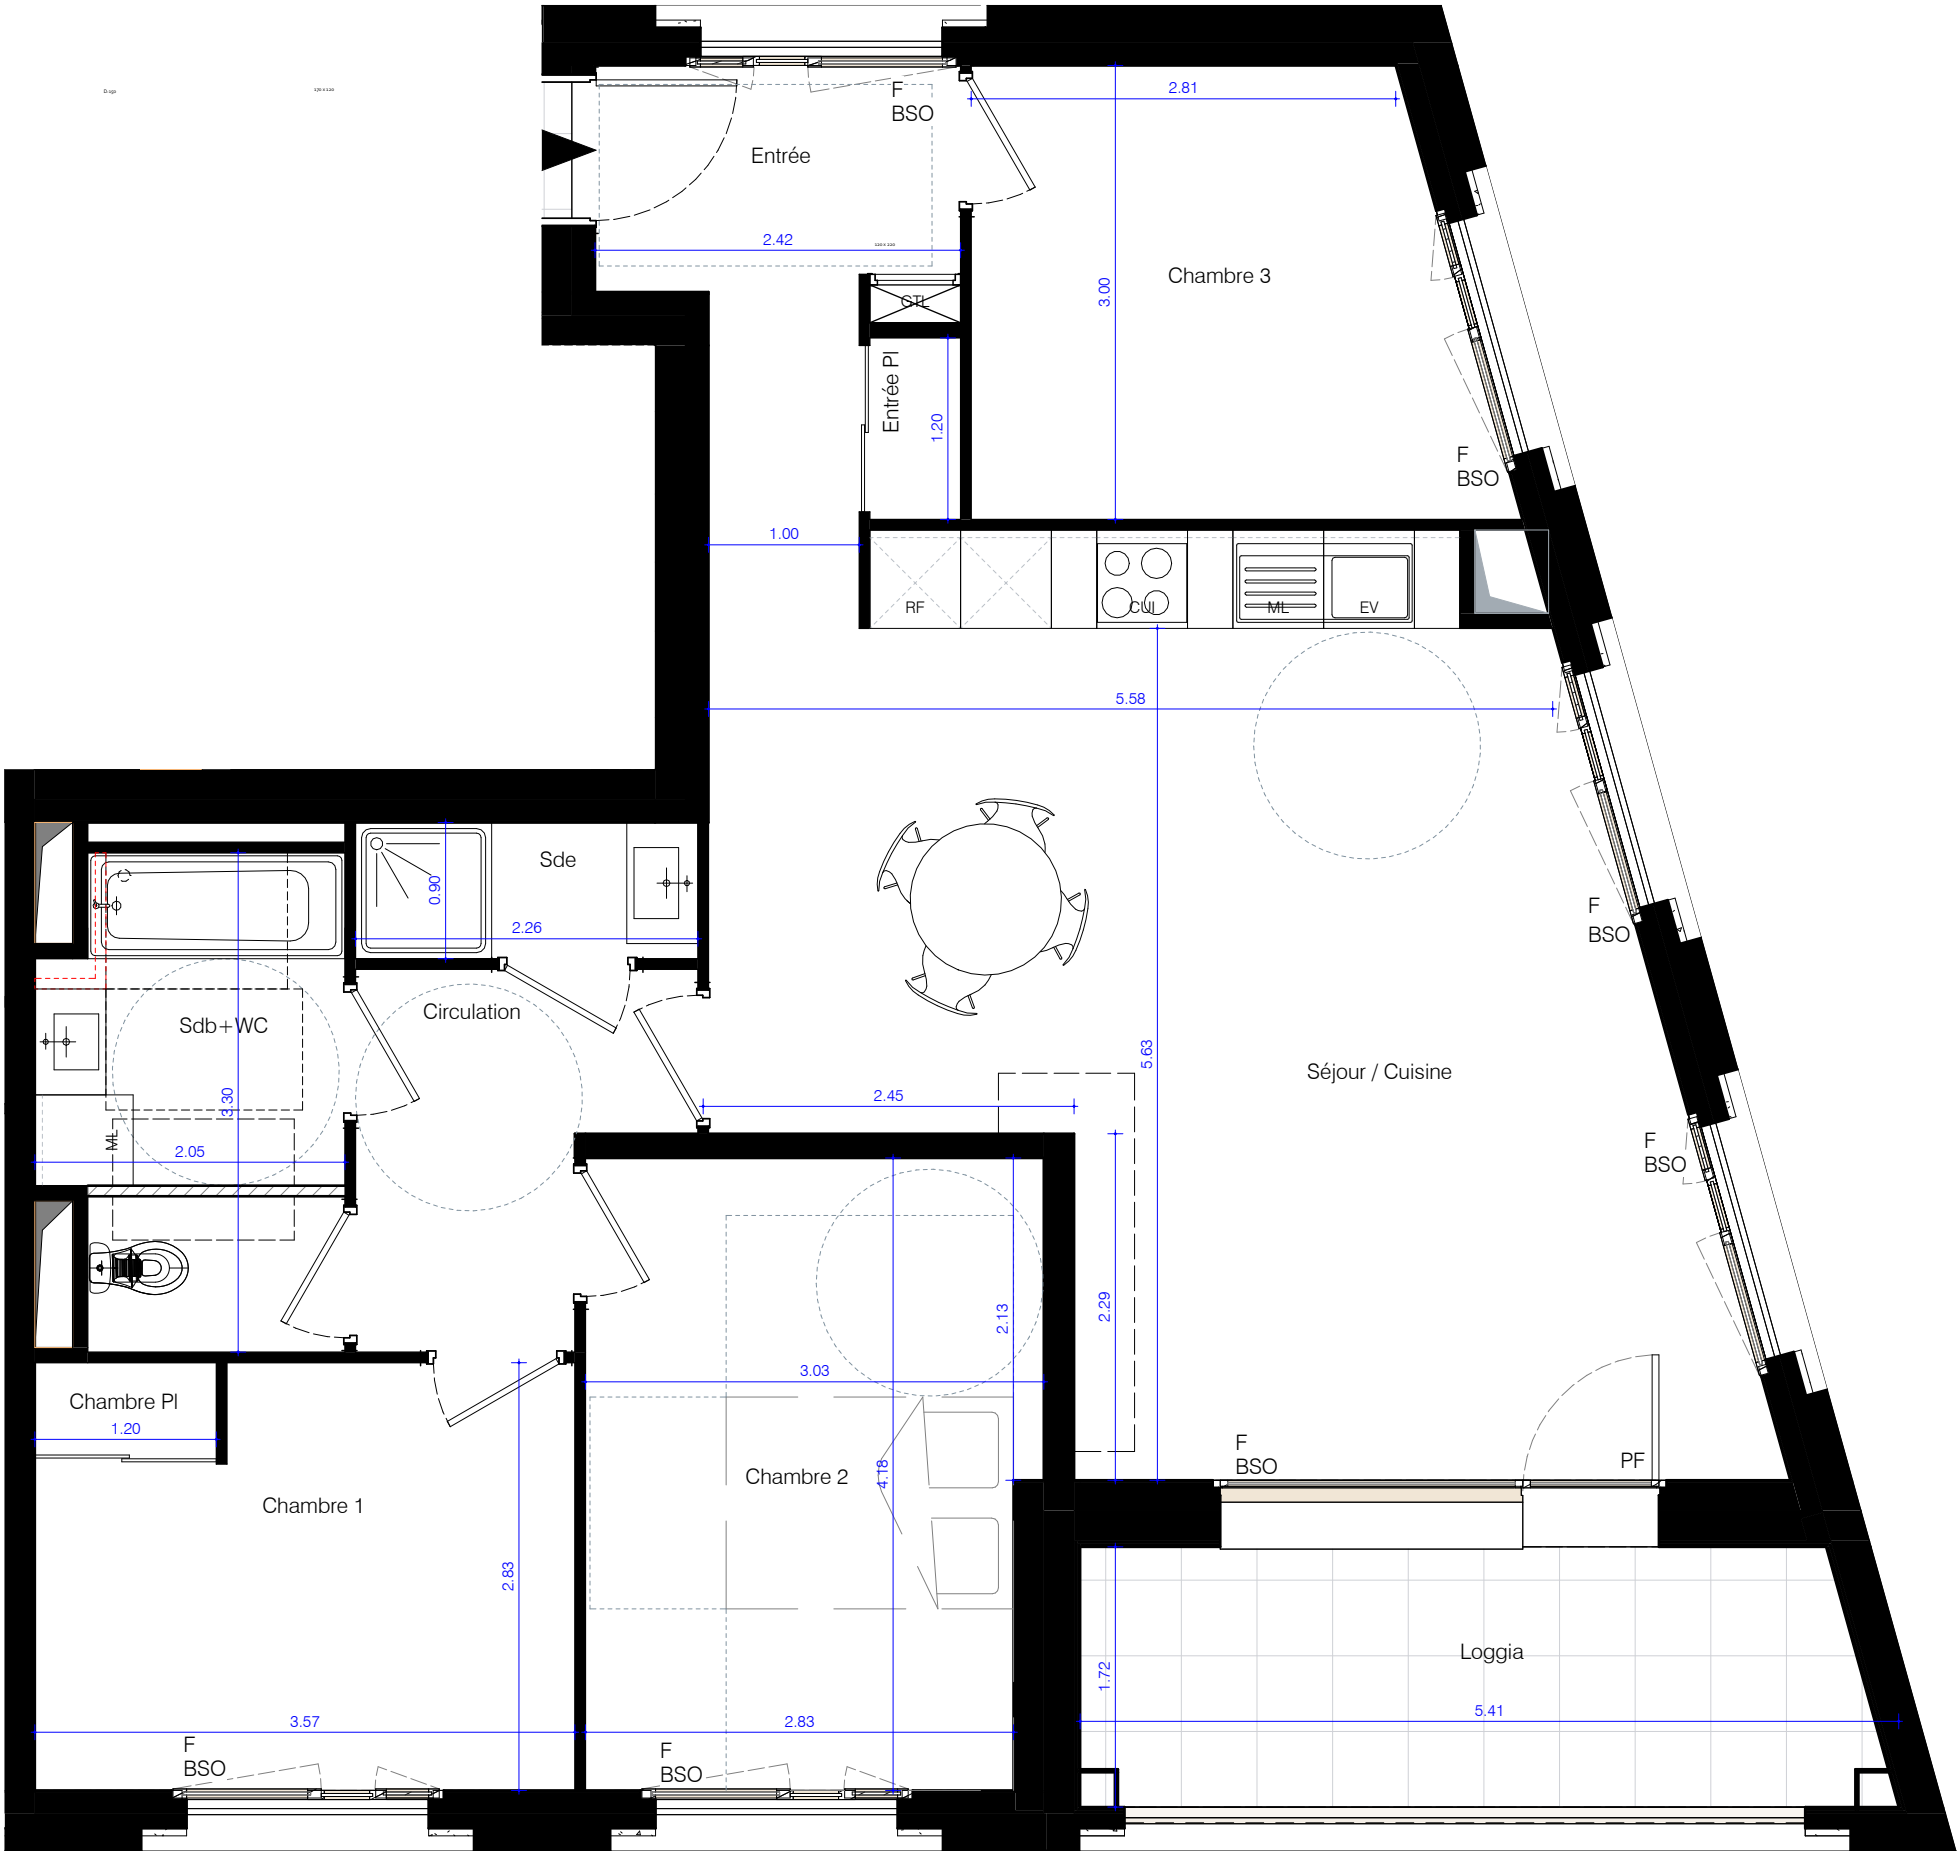

NOTA:
Des modifications sont susceptibles d'être apportées à ce plan en fonction des nécessités techniques de la réalisation, tant en ce qui concerne les dimensions libres que l'équipement. Les surfaces indiquées sont approximatives. Les retombées, soffites, faux plafonds, ainsi que l'emplacement des équipements sont figurés à titre indicatif. La surface globale peut varier de plus ou moins 5%. Les éléments éléments indiqués en pointillés ne sont pas fournis/posés.

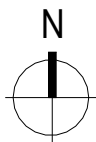

ECHELLE : 1/50

