

ORSAY
Le Clos de Corbeville




Appartement
A2B-12


Date	26/11/2025
Lot	T7A
Bâtiment	T7A2
Niveau	R+1
Type	T4
Indice	00

Surfaces habitables	
Nom de Zone	Superficie mesurée
Séjour / Cuisine	28,8
Chambre 01	12,2
Chambre 03	9,6
Chambre 02	9,2
Sdb	4,9
Dégagement	4,5
Cellier	3,9
Entrée	3,1
WC	1,1
	77,3 m²

Surfaces annexes	
Nom de Zone	Superficie mesurée
Loggia 01	14,5
	14,5 m²

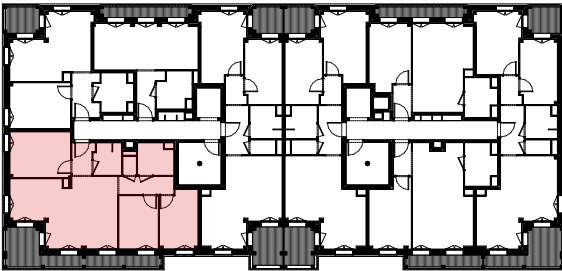

LÉGENDE	
F	Fenêtre
F-OSC	Fenêtre oscillo-battant
PF	Porte fenêtre
PL	Placard
HSPF	Hauteur sous faux plafond
TE	Tableau électrique
	Four-plaque cuisson
	Tri sélectif
	Machine à laver
	Réfrigérateur
	Faux plafond et soffite

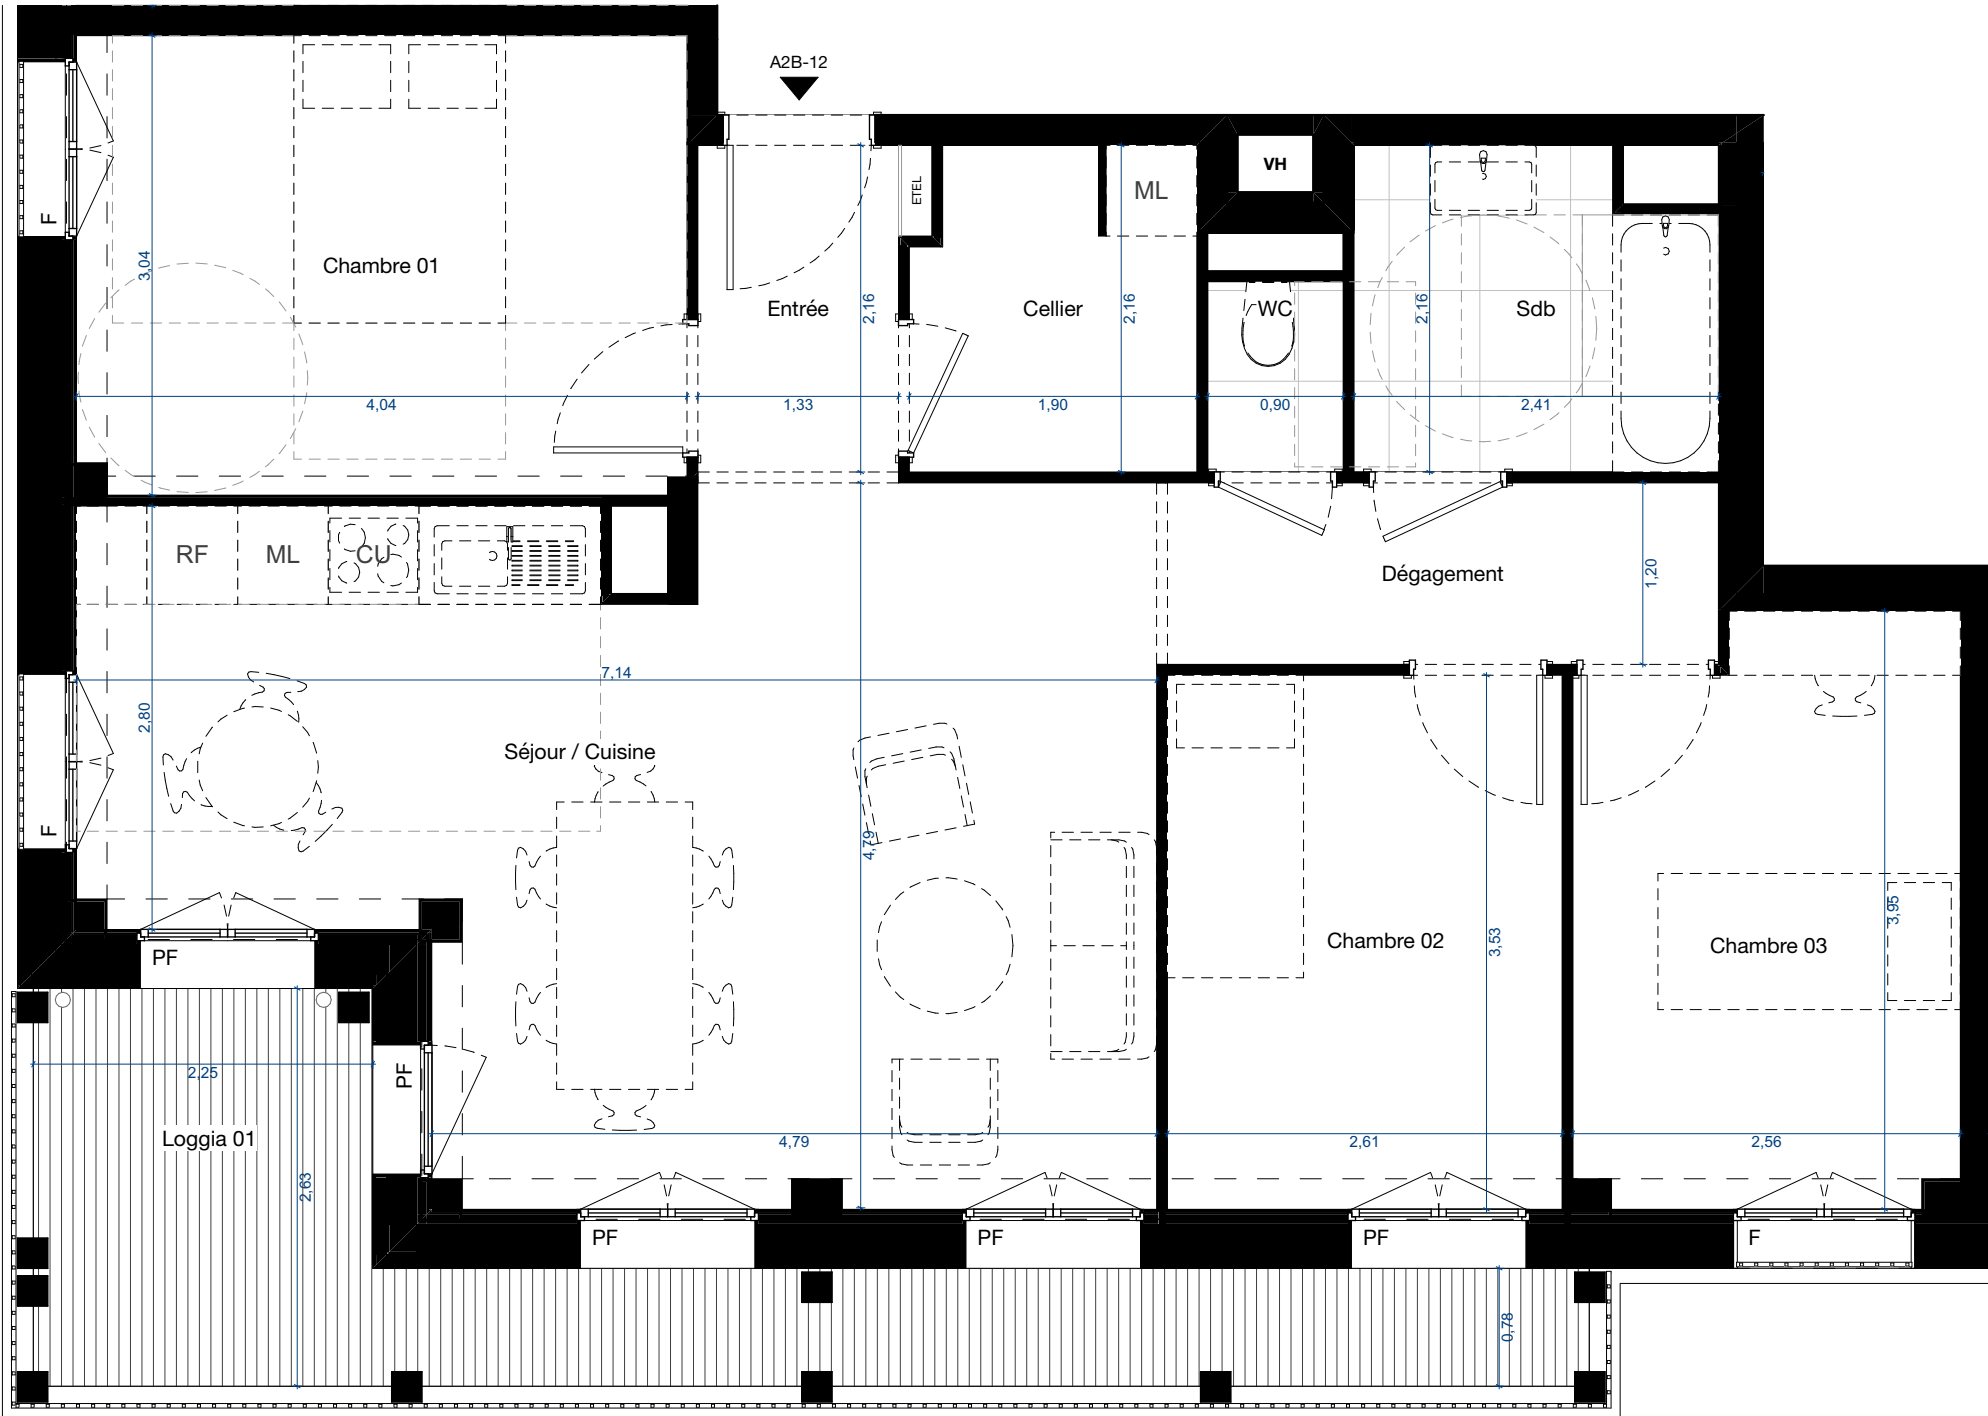

NOTA
Des modifications sont susceptibles d'être apportées à ce plan en fonction des nécessités techniques de la réalisation, tant en ce qui concerne les dimensions libres que l'équipement. Les surfaces indiquées sont approximatives. Les retombées, soffites, faux plafonds, ainsi que l'emplacement des équipements sont figurés à titre indicatif. La surface globale peut varier de plus ou moins 5%. Les éléments éléments indiqués en pointillés ne sont pas fournis/posés.

