

ORSAY
Le Clos de Corbeville




Appartement
A2B-41


Date	26/11/2025
Lot	T7A
Bâtiment	T7A2
Niveau	R+4
Type	T3
Indice	00

Surfaces habitables	
Nom de Zone	Superficie mesurée
Séjour / Cuisine	24,6
Chambre 01	13,1
Chambre 02	10,5
Entrée	5,1
Sdb	4,3
Dégagement	2,4
WC	1,7
	61,7 m²

Surfaces annexes	
Nom de Zone	Superficie mesurée
Loggia 01	6,3
Loggia 02	4,7
	11,0 m²

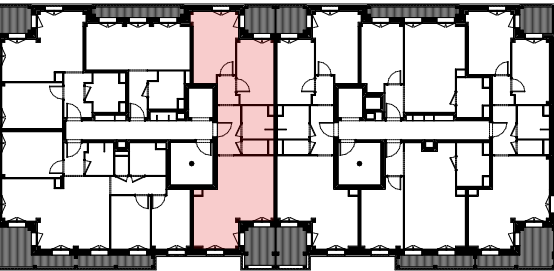

LÉGENDE		
F	Fenêtre	 Four-plaque cuisson
F-OSC	Fenêtre oscillo-battant	 Tri sélectif
PF	Porte fenêtre	 Machine à laver
PL	Placard	 Réfrigérateur
HSPF	Hauteur sous faux plafond	 Faux plafond et soffite
TE	Tableau électrique	

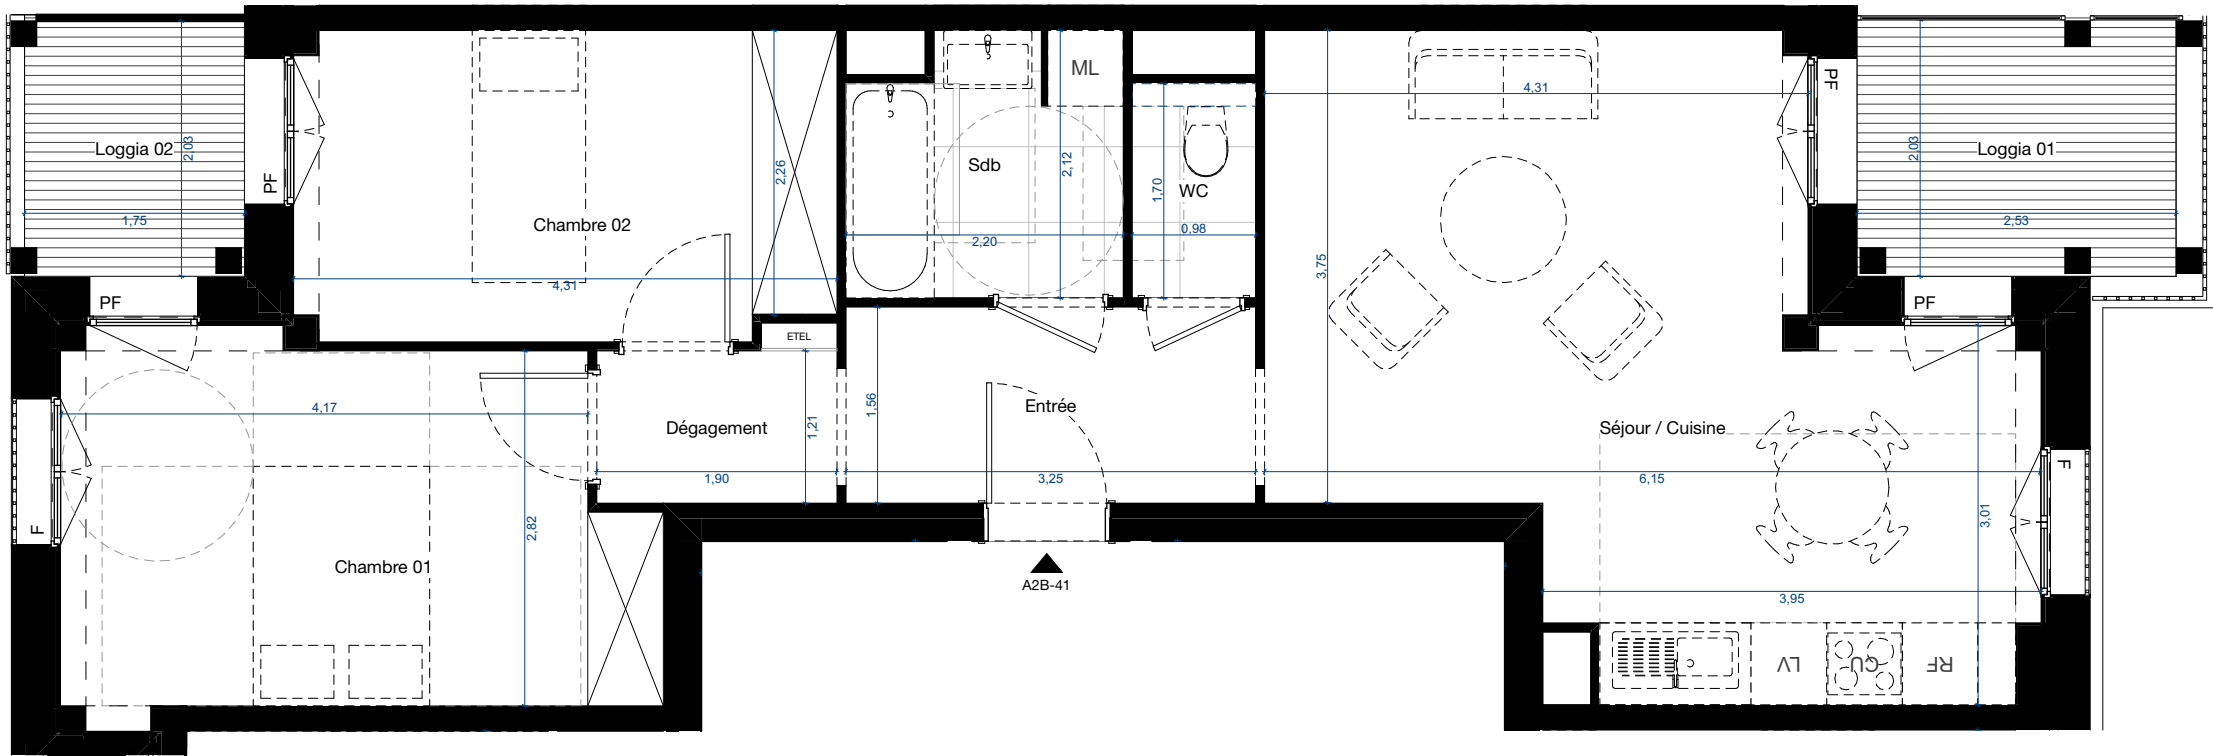

NOTA
Des modifications sont susceptibles d'être apportées à ce plan en fonction des nécessités techniques de la réalisation, tant en ce qui concerne les dimensions libres que l'équipement. Les surfaces indiquées sont approximatives. Les retombées, soffites, faux plafonds, ainsi que l'emplacement des équipements sont figurés à titre indicatif. La surface globale peut varier de plus ou moins 5%. Les éléments éléments indiqués en pointillés ne sont pas fournis/posés.

