

ORSAY
Le Clos de Corbeville



Appartement A2B-63	Date	26/11/2025
	Lot	T7A
	Bâtiment	T7A2
	Niveau	R+6
	Type	T3
	Indice	00


Surfaces habitables	
Nom de Zone	Superficie mesurée
Séjour	18,3
Chambre 01	12,6
Cuisine	10,5
Chambre 02	9,2
Sdb	5,4
Dégagement	4,4
Cellier	3,8
Entrée	3,1
	67,3 m²

Surfaces annexes	
Nom de Zone	Superficie mesurée
Loggia 01	19,5
	19,5 m²


QA

Jean-Christophe Quinton
Architecte



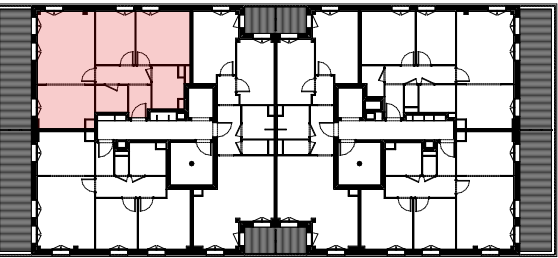

LÉGENDE		
F	Fenêtre	 Four-plaque cuisson
F-OSC	Fenêtre oscillo-battant	 Tri sélectif
PF	Porte fenêtre	 Machine à laver
PL	Placard	 Réfrigérateur
HSPF	Hauteur sous faux plafond	 Faux plafond et soffite
TE	Tableau électrique	

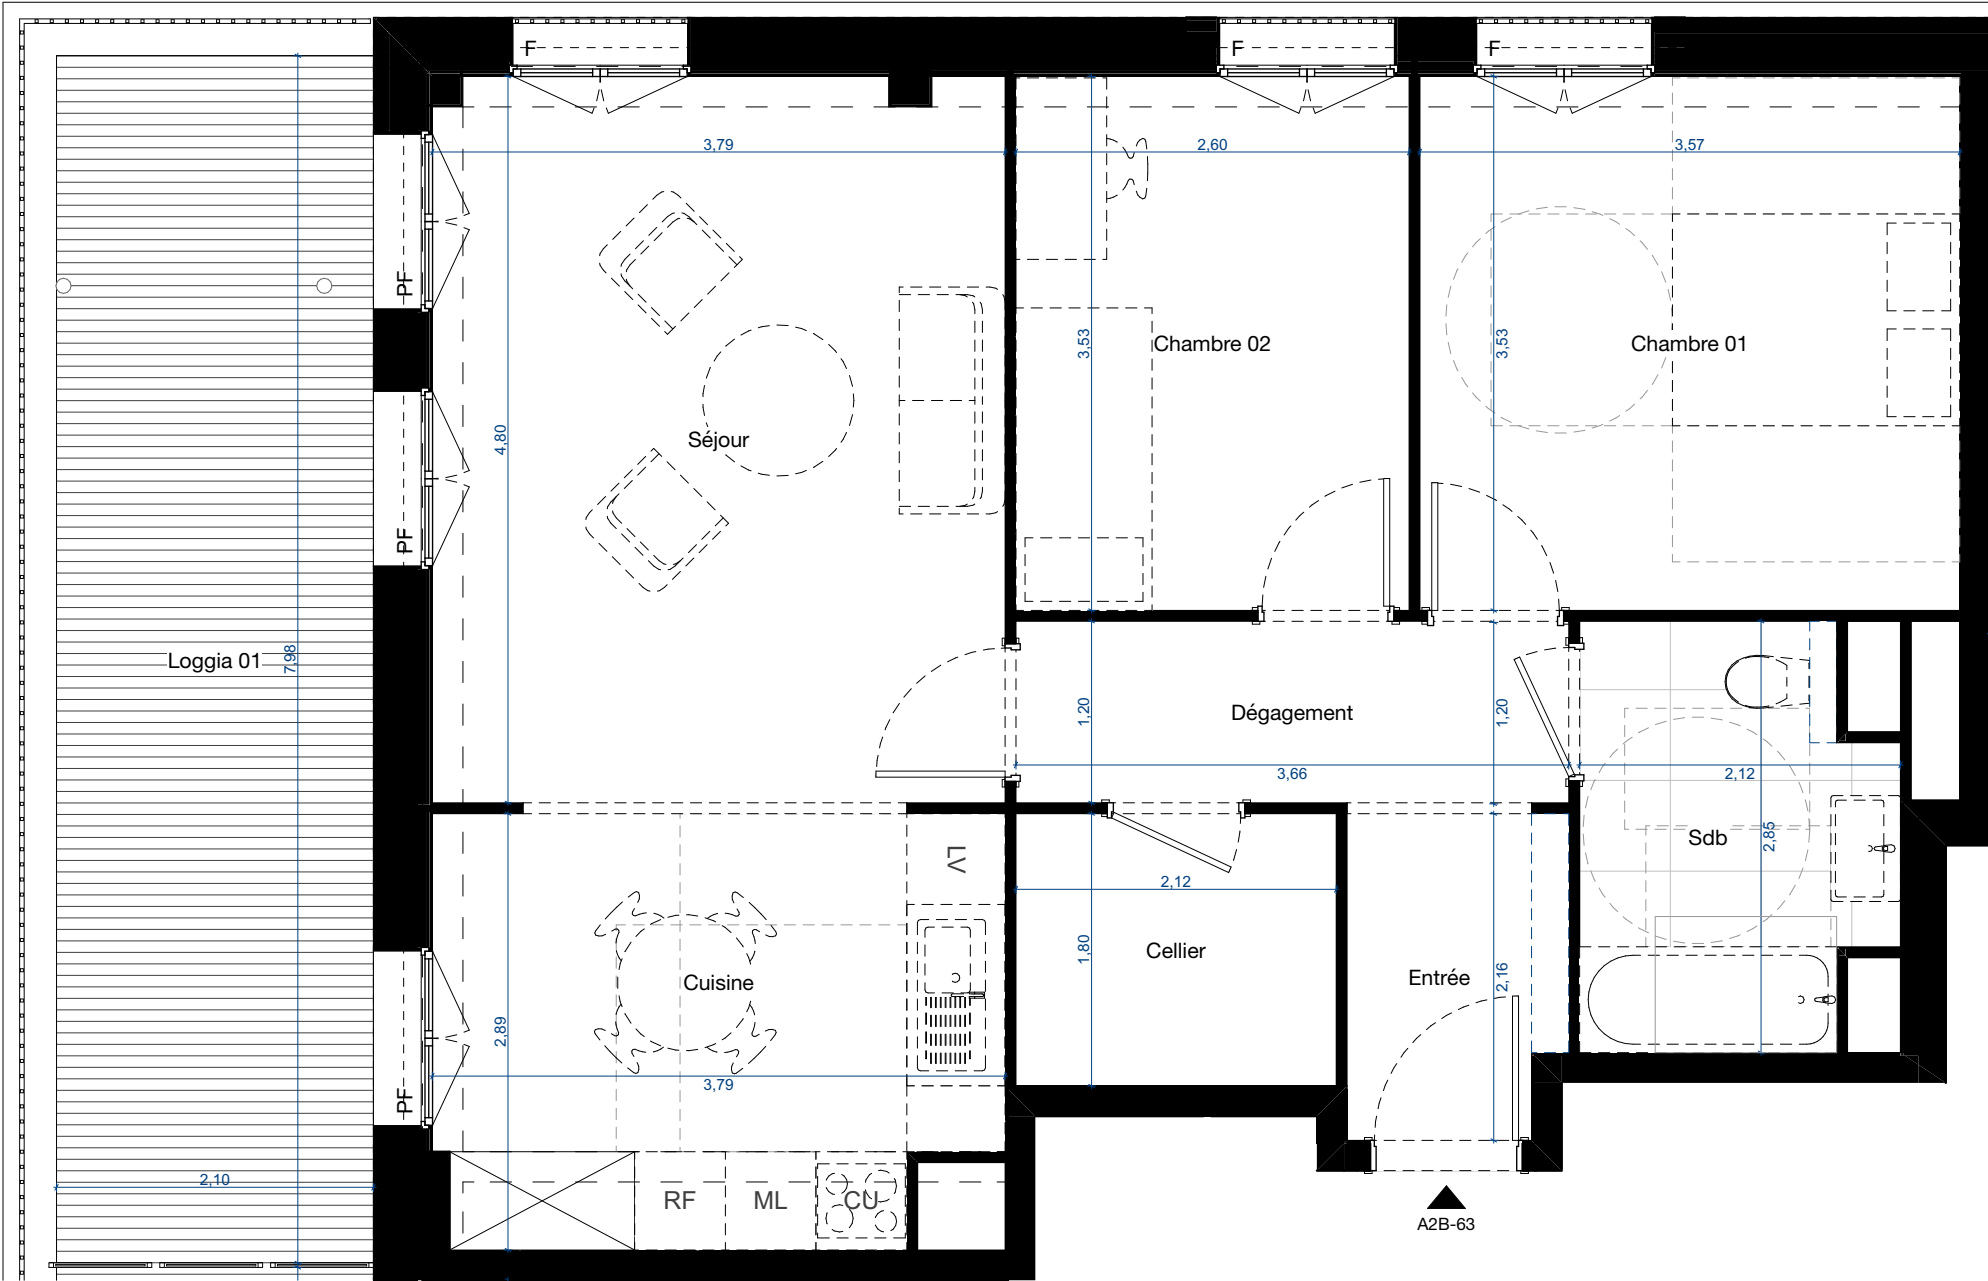

NOTA
Des modifications sont susceptibles d'être apportées à ce plan en fonction des nécessités techniques de la réalisation, tant en ce qui concerne les dimensions libres que l'équipement. Les surfaces indiquées sont approximatives. Les retombées, soffites, faux plafonds, ainsi que l'emplacement des équipements sont figurés à titre indicatif. La surface globale peut varier de plus ou moins 5%. Les éléments éléments indiqués en pointillés ne sont pas fournis/posés.

