

SCCV  
PAAG  
RENARD

rooj

grandparis  
aménagement

ROOJ-  
CHARLES RENARD



Appartement

DATE

02.12.2025

LOT

D1

BÂTIMENT

A

NIVEAU

R+1

TYPE

T3

INDICE

1

B105


|                   |         |
|-------------------|---------|
| Chambre 1         | 11.6 m² |
| Chambre 2         | 12.8 m² |
| Dgt               | 3.7 m²  |
| Sde               | 4.1 m²  |
| Séjour/cuisine    | 33.6 m² |
| WC                | 1.2 m²  |
| Surface habitable | 66.9 m² |

|                    |         |
|--------------------|---------|
| Balcon             | 8.6 m²  |
| Surface extérieure | 8.6 m²  |
| Surface totale     | 75.4 m² |

ITAR

PLAN DE RÉFÉRENCE



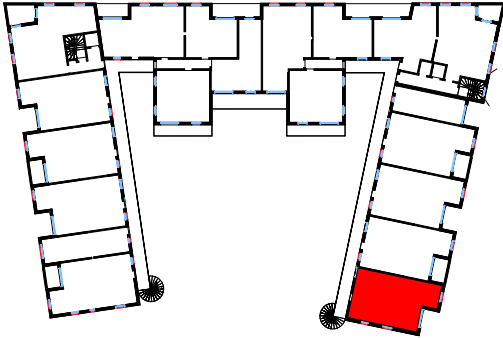

LEGENDE

F Fenetre

F-OSC Fenetre oscillo-battant

PF Porte fenetre

PL Placard

HSPF Hauteur sous faux plafond

TE Tableau Electrique

CU Four-plaque cuisson


TRI Tri sélectif

ML Machine à laver


RF Réfrigérateur

Faux plafond et soffite

# PLAN EVOLUTIF

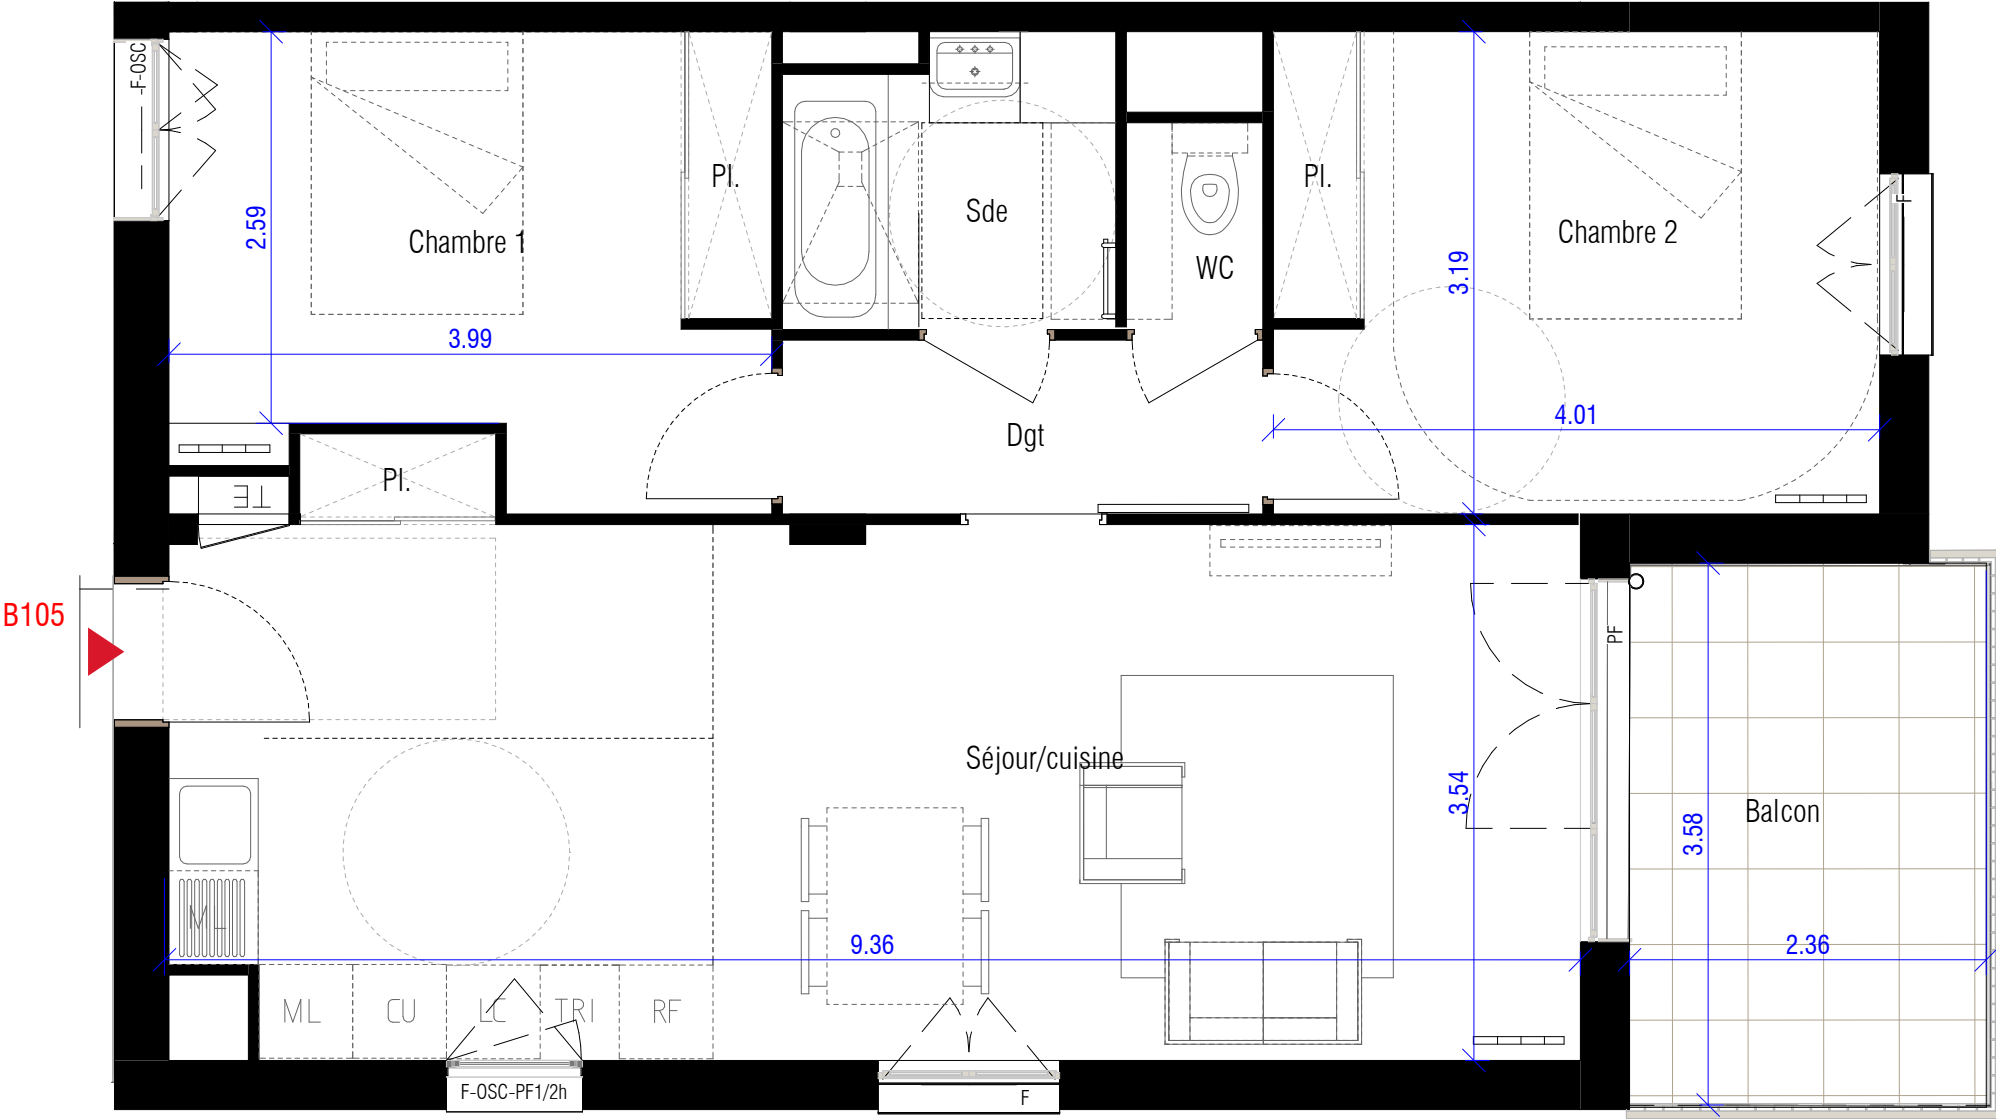

NOTA:  
Des modifications sont susceptibles d'être apportées à ce plan en fonction des nécessités techniques de la réalisation, tant en ce qui concerne les dimensions libres que l'équipement. Les surfaces indiquées sont approximatives. Les retombées, soffites, faux plafonds, ainsi que l'emplacement des équipements sont figurés à titre indicatif. La surface globale peut varier de plus ou moins 5%. Les éléments éléments indiqués en pointillés ne sont pas fournis/posés.

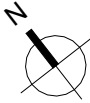

VERSION  
NOTAIRE

