

SCCV
PAAAG
RENARD

rooj

grandparis
aménagement

ROOJ-
CHARLES RENARD



Appartement

A302

DATE	02.12.2025
LOT	D1
BÂTIMENT	B
NIVEAU	R+3
TYPE	T4
INDICE	1


Chambre 1	12.6 m²
Chambre 2	11.4 m²
Chambre 3	13.4 m²
Dgt	5.6 m²
Entrée	4.9 m²
Sde	4.1 m²
Sde	2.7 m²
Séjour/cuisine	34.7 m²
WC	1.3 m²
Surface habitable	90.7 m²

Terrasse	16.2 m²
Surface extérieure	16.2 m²
Surface totale	106.9 m²

ITAR

INGRID TAILLANDIER ARCHITECTURES

PLAN DE RÉFÉRENCE

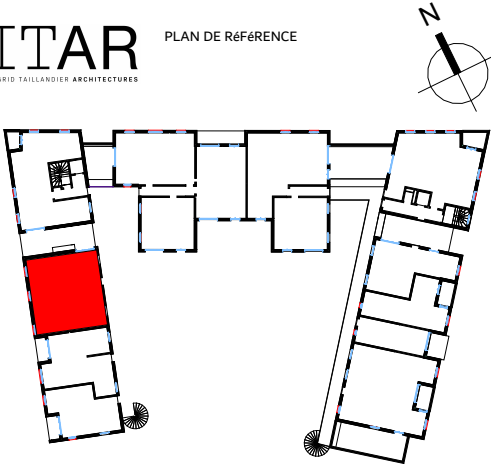

LEGENDE

F

Fenetre

F-OSC

Fenetre oscillo-battant

PF

Porte fenetre

PL

Placard

HSPF

Hauteur sous faux plafond

TE

Tableau Electrique

CU

Four-plaque cuisson

TRI

Tri sélectif

ML


Machine à laver

RF


Réfrigérateur

Faux plafond et soffite

PLAN EVOLUTIF

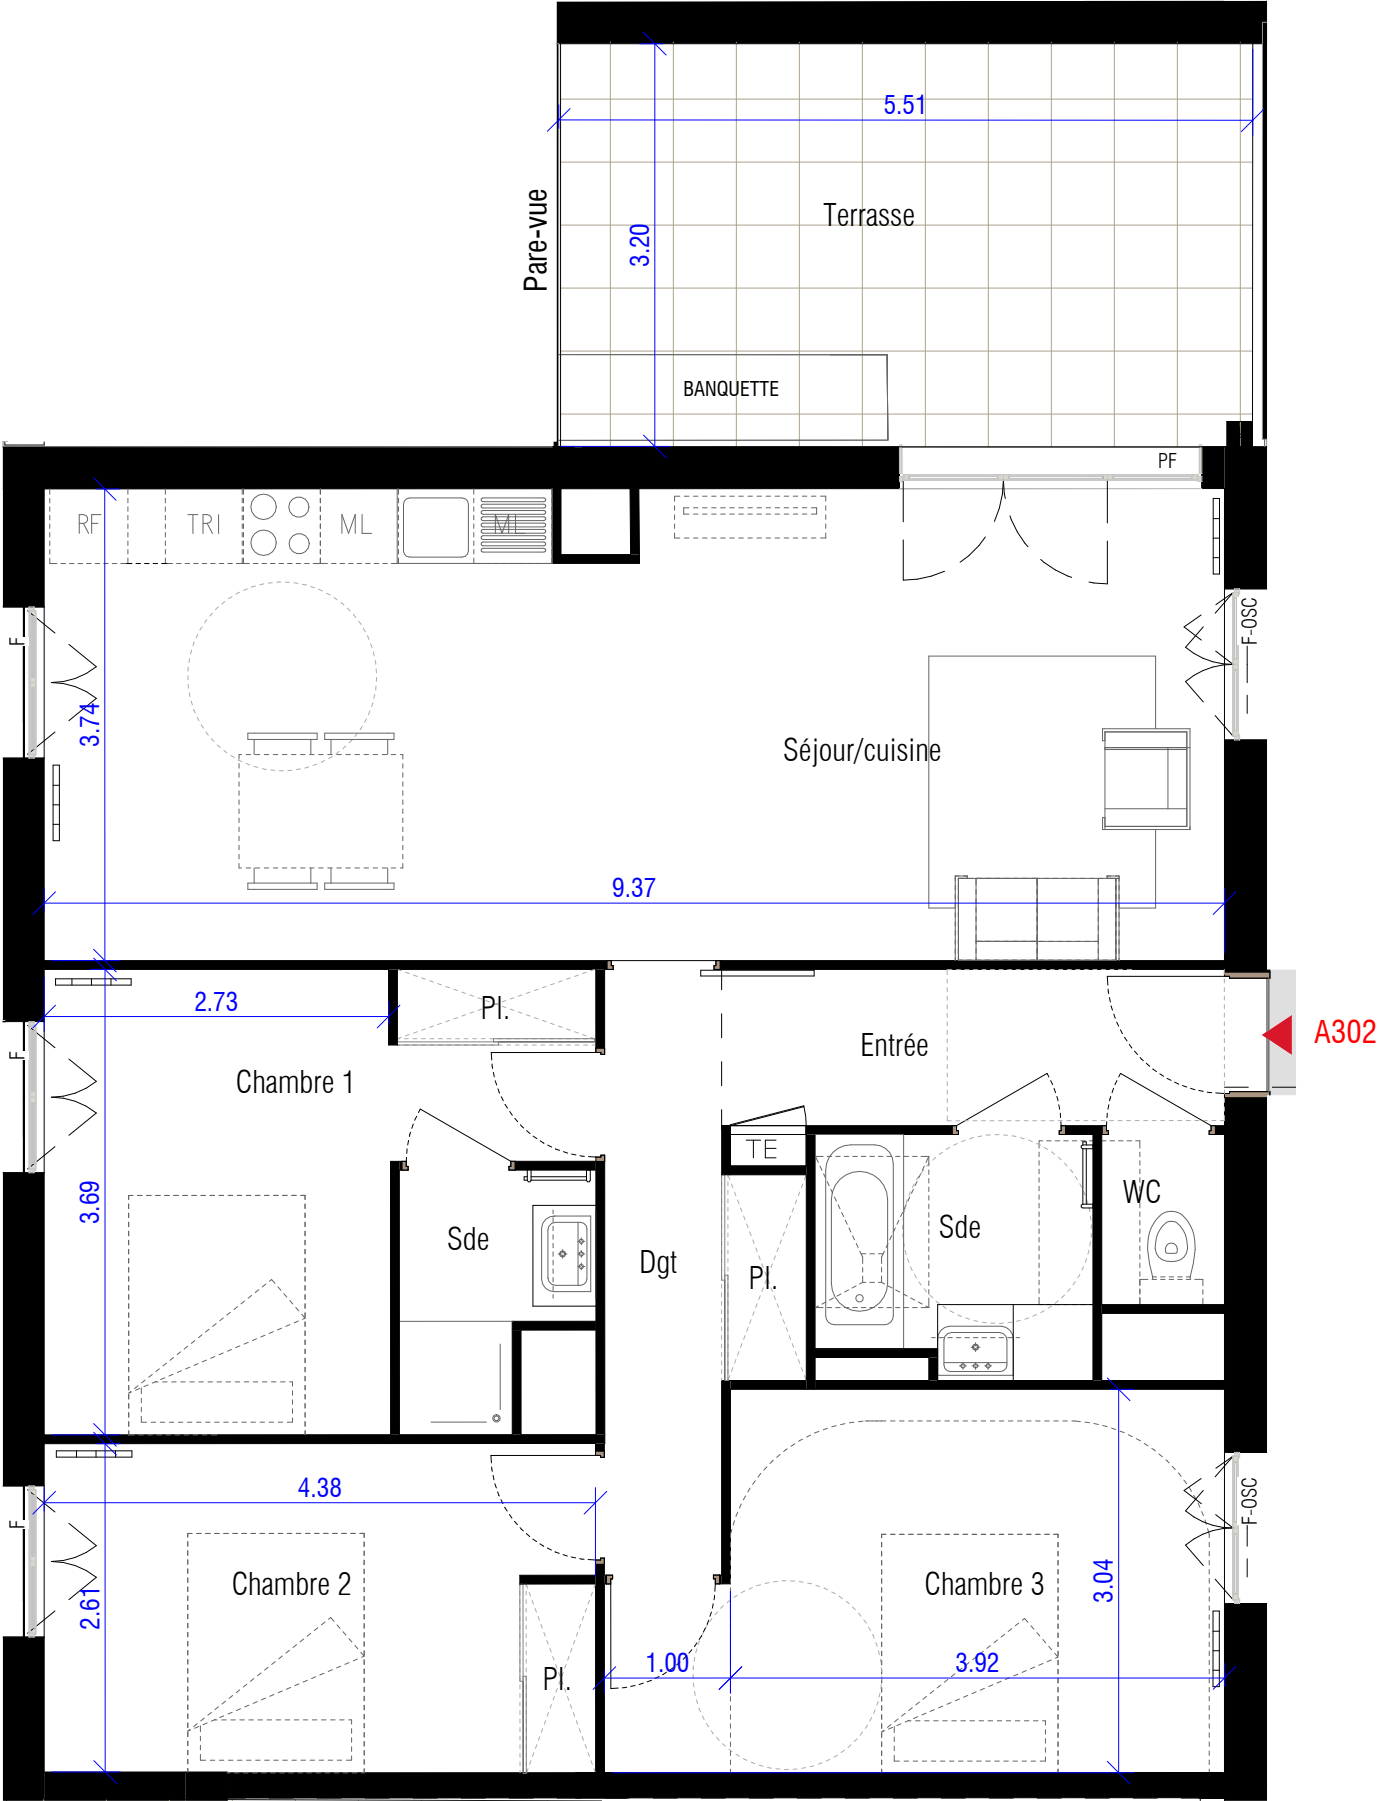

NOTA:
Des modifications sont susceptibles d'être apportées à ce plan en fonction des nécessités techniques de la réalisation, tant en ce qui concerne les dimensions libres que l'équipement. Les surfaces indiquées sont approximatives. Les retombées, soffites, faux plafonds, ainsi que l'emplacement des équipements sont figurés à titre indicatif. La surface globale peut varier de plus ou moins 5%. Les éléments éléments indiqués en pointillés ne sont pas fournis/posés.

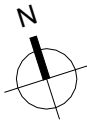

VERSION
NOTAIRE

