

SCCV
PAAG
RENARD

rooj

grandparis
aménagement

ROOJ-
CHARLES RENARD



Appartement

DATE

02.12.2025

LOT

D1

BÂTIMENT

A

NIVEAU

R+3

TYPE

T4

INDICE

1

A301


Chambre 1	10.3 m²
Chambre 2	10.9 m²
Chambre 3	12.3 m²
Dgt	8.9 m²
Sde	4.1 m²
Sde	2.6 m²
Séjour/cuisine	33.7 m²
WC	1.2 m²
Surface habitable	84.0 m²

Balcon	4.4 m²
Terrasse	12.9 m²
Surface extérieure	17.4 m²
Surface totale	101.4 m²

ITAR

INGRID TAILLANDIER ARCHITECTURES

PLAN DE RÉFÉRENCE

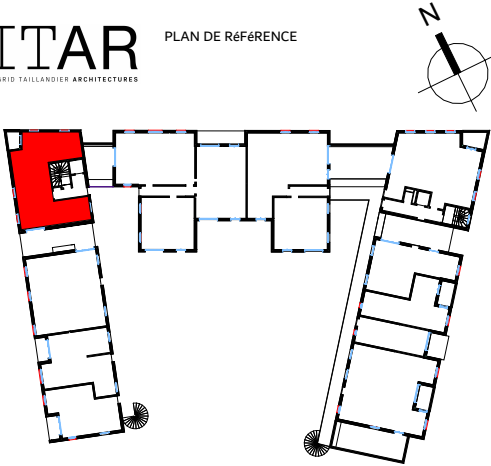

LEGENDE

F Fenetre

F-OSC Fenetre oscillo-battant

PF Porte fenetre

PL Placard

HSPF Hauteur sous faux plafond

TE Tableau Electrique

CU Four-plaque cuisson


TRI Tri sélectif

ML Machine à laver


RF Réfrigérateur

Faux plafond et soffite

PLAN EVOLUTIF

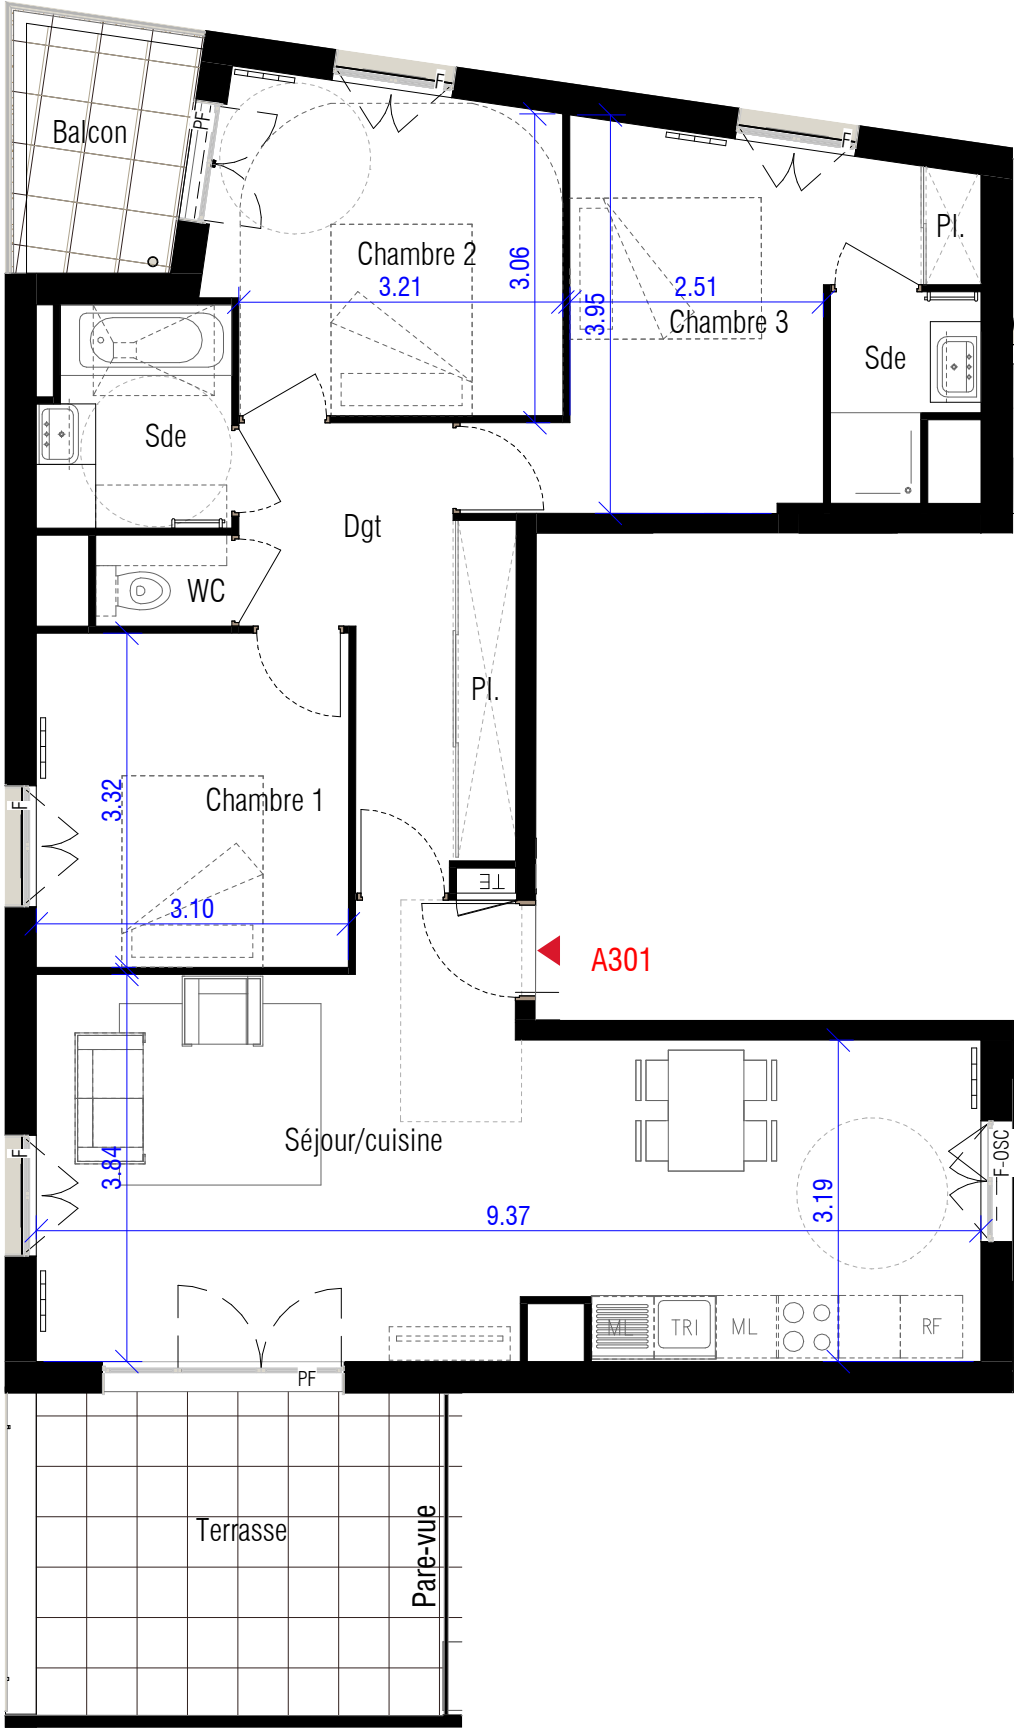

NOTA:
Des modifications sont susceptibles d'être apportées à ce plan en fonction des nécessités techniques de la réalisation, tant en ce qui concerne les dimensions libres que l'équipement. Les surfaces indiquées sont approximatives. Les retombées, soffites, faux plafonds, ainsi que l'emplacement des équipements sont figurés à titre indicatif. La surface globale peut varier de plus ou moins 5%. Les éléments éléments indiqués en pointillés ne sont pas fournis/posés.

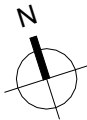

VERSION
NOTAIRE

