

SCCV
PAAG
RENARD

rooj

grandparis
aménagement

ROOJ-
CHARLES RENARD



Appartement

DATE	02.12.2025
LOT	D1
BÂTIMENT	A
NIVEAU	R+2
TYPE	T1
INDICE	1

B201

Sde	4.3 m²
Séjour/cuisine	26.8 m²
Surface habitable	31.1 m²


Balcon	7.9 m²
Surface extérieure	7.9 m²
Surface totale	39.0 m²

ITAR

INGRID TAILLANDIER ARCHITECTURES

PLAN DE RÉFÉRENCE



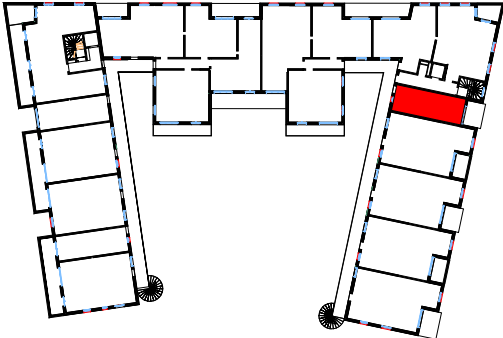


LEGENDE

F	Fenetre	CU	Four-plaque cuisson
F-OSC	Fenetre oscillo-battant	TRI	Tri sélectif
PF	Porte fenetre	ML	Machine à laver
PL	Placard	RF	Réfrigérateur
HSPF	Hauteur sous faux plafond		
TE	Tableau Electrique		Faux plafond et soffite

PLAN EVOLUTIF

B201

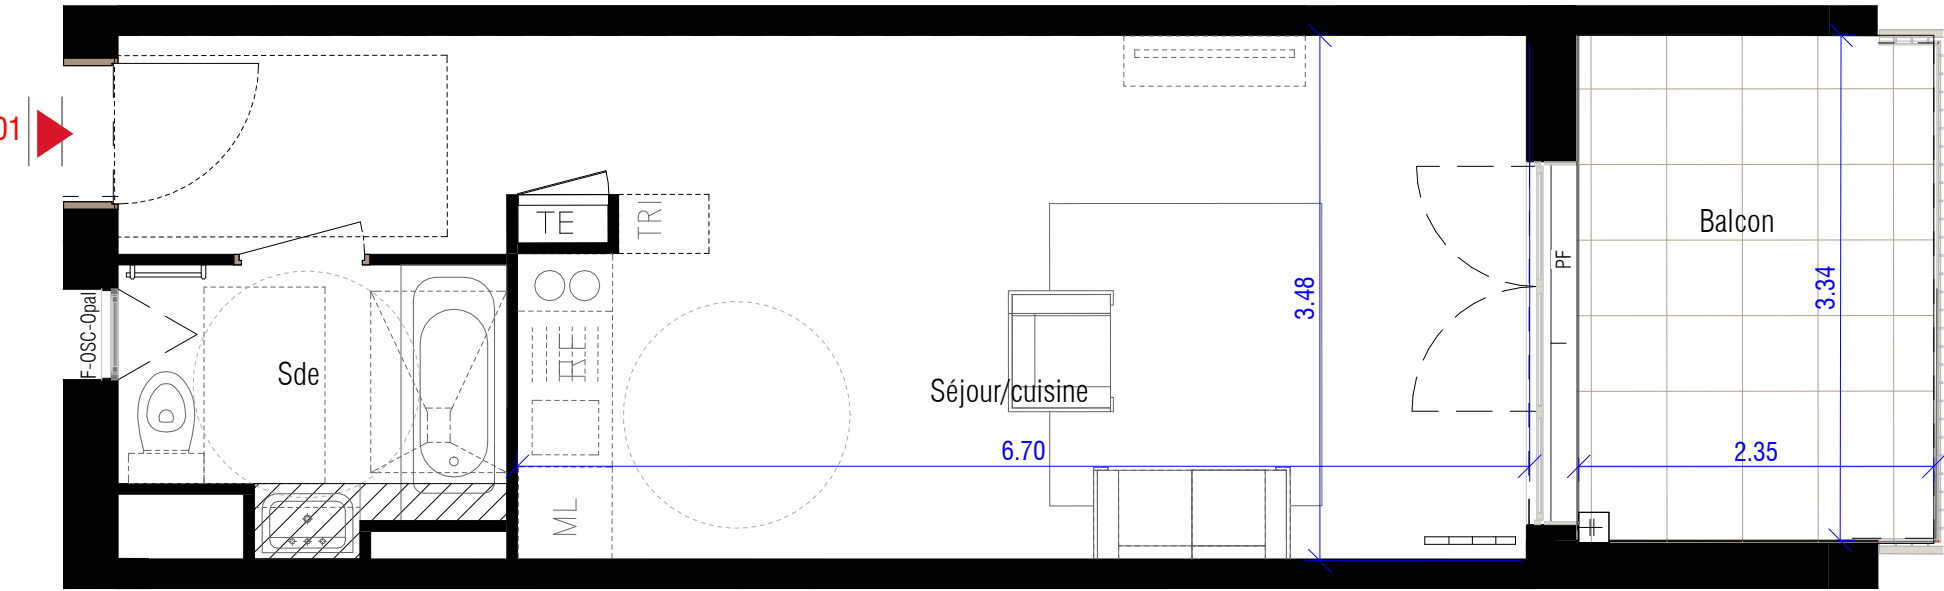

NOTA:
Des modifications sont susceptibles d'être apportées à ce plan en fonction des nécessités techniques de la réalisation, tant en ce qui concerne les dimensions libres que l'équipement. Les surfaces indiquées sont approximatives. Les retombées, soffites, faux plafonds, ainsi que l'emplacement des équipements sont figurés à titre indicatif. La surface globale peut varier de plus ou moins 5%. Les éléments éléments indiqués en pointillés ne sont pas fournis/posés.

VERSION
NOTAIRE