

SCCV
PAAG
RENARD

rooj

grandparis
aménagement

ROOJ-
CHARLES RENARD



Appartement

DATE

10.03.2026

LOT

D1

BÂTIMENT

B

NIVEAU

R+2

TYPE

T3

INDICE

2

B207


Chambre 1	11.5 m²
Chambre 2	9.8 m²
Dgt	3.8 m²
Sde	4.1 m²
Séjour/cuisine	28.4 m²
WC	1.3 m²
Surface habitable	58.9 m²

Balcon	6.1 m²
Surface extérieure	6.1 m²
Surface totale	65.0 m²

ITAR

PLAN DE RÉFÉRENCE



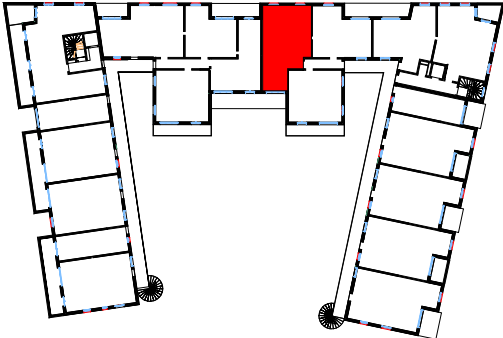

LEGENDE

F Fenetre

F-OSC Fenetre oscillo-battant

PF Porte fenetre

PL Placard

HSPF Hauteur sous faux plafond

TE Tableau Electrique

CU

Four-plaque cuisson

TRI

Tri sélectif

ML


Machine à laver

RF


Réfrigérateur

Faux plafond et soffite

PLAN EVOLUTIF

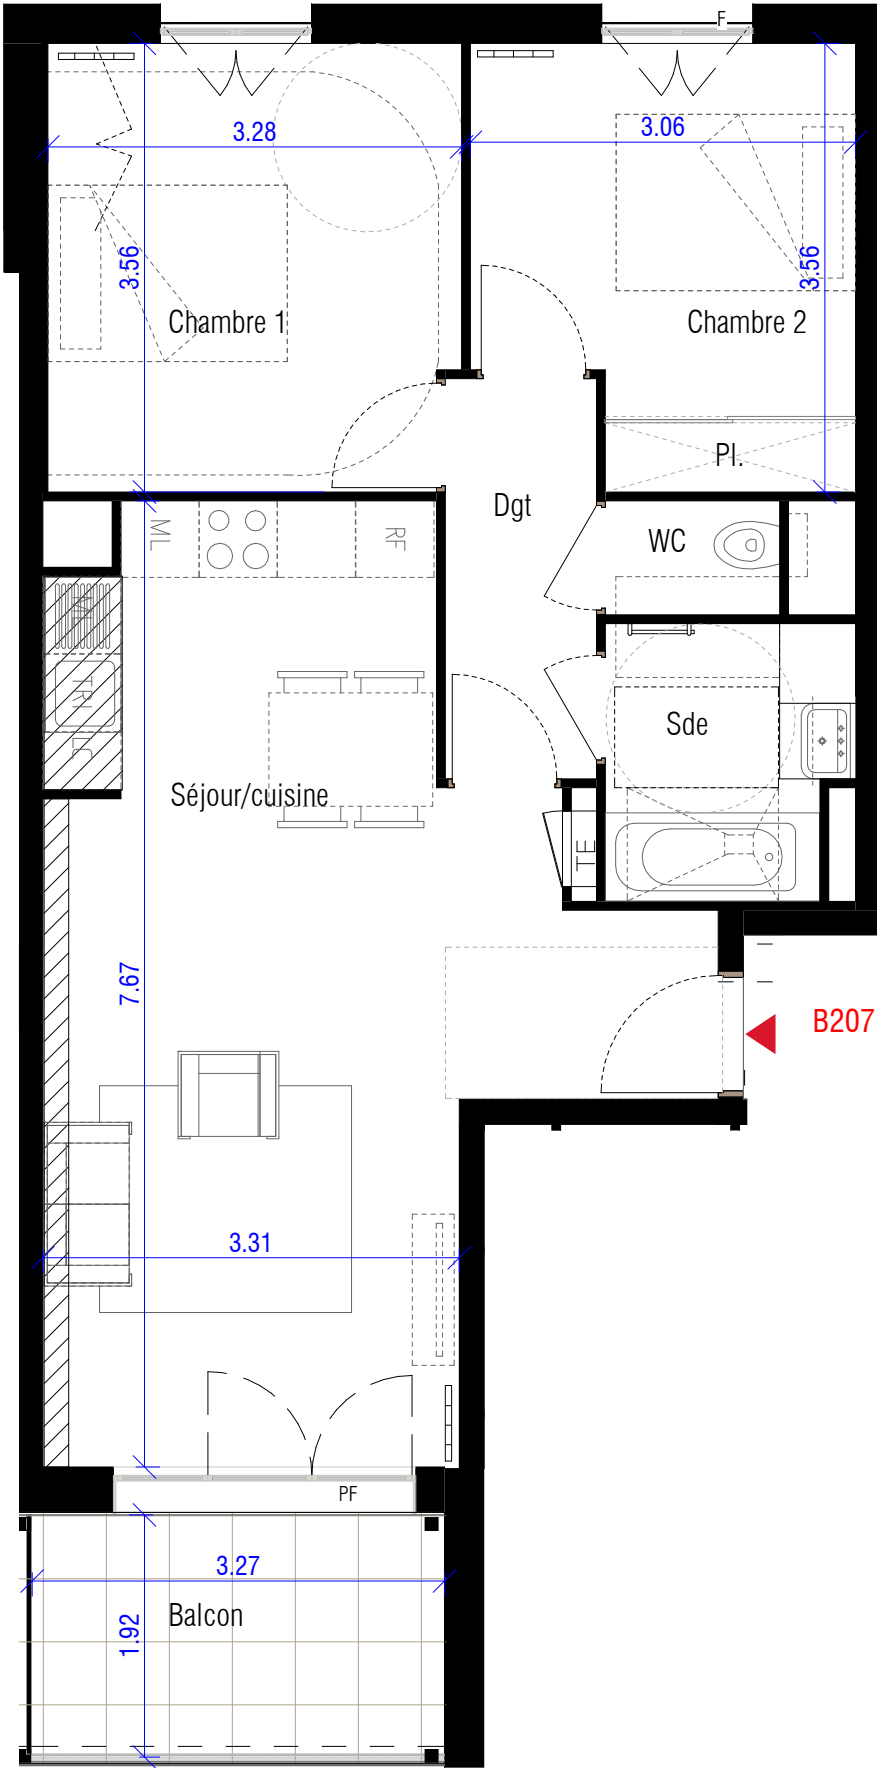

NOTA:
Des modifications sont susceptibles d'être apportées à ce plan en fonction des nécessités techniques de la réalisation, tant en ce qui concerne les dimensions libres que l'équipement. Les surfaces indiquées sont approximatives. Les retombées, soffites, faux plafonds, ainsi que l'emplacement des équipements sont figurés à titre indicatif. La surface globale peut varier de plus ou moins 5%. Les éléments éléments indiqués en pointillés ne sont pas fournis/posés.

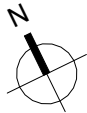

VERSION
NOTAIRE

