

SCCV
PAAG
RENARD

rooj

grandparis
aménagement

ROOJ-
CHARLES RENARD



Appartement

DATE	08.12.2025
LOT	D1
BÂTIMENT	A
NIVEAU	R+1
TYPE	T1
INDICE	1

A105


Entrée	4.4 m²
Rgt	3.0 m²
Sde	4.4 m²
Séjour/cuisine	23.7 m²
Surface habitable	35.5 m²
Surface totale	35.5 m²

ITAR

INGRID TAILLANDIER ARCHITECTURES


PLAN DE RÉFÉRENCE



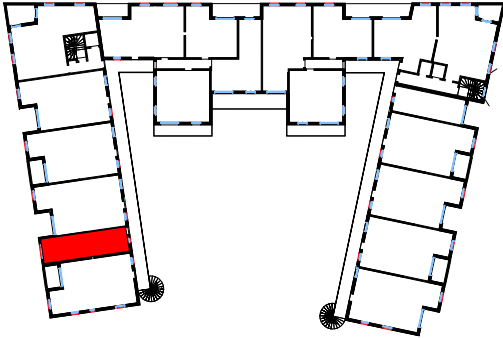


LEGENDE			
F	Fenetre		Four-plaque cuisson
F-OSC	Fenetre oscillo-battant		Tri sélectif
PF	Porte fenetre		Machine à laver
PL	Placard		Réfrigérateur
HSPF	Hauteur sous faux plafond		
TE	Tableau Electrique		Faux plafond et soffite

PLAN EVOLUTIF

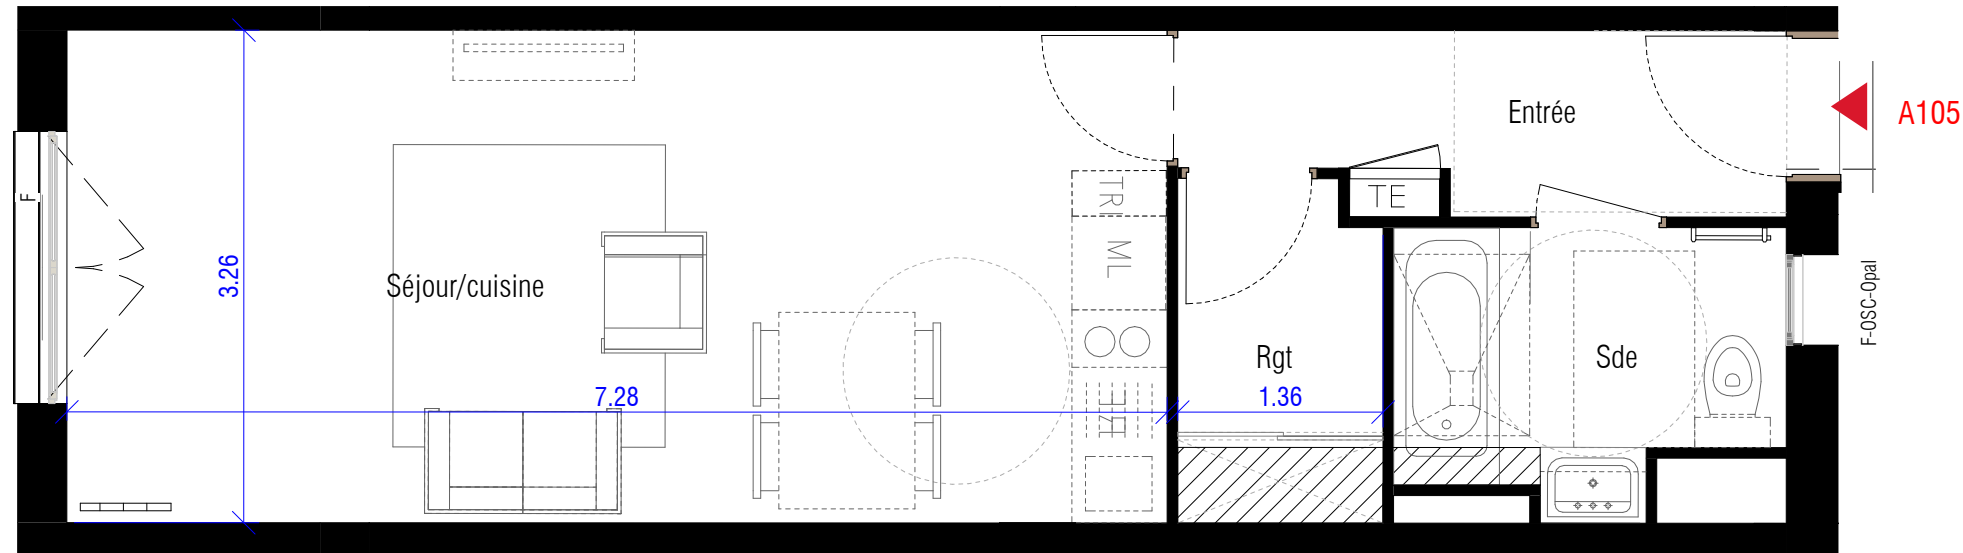

NOTA:
Des modifications sont susceptibles d'être apportées à ce plan en fonction des nécessités techniques de la réalisation, tant en ce qui concerne les dimensions libres que l'équipement. Les surfaces indiquées sont approximatives. Les retombées, soffites, faux plafonds, ainsi que l'emplacement des équipements sont figurés à titre indicatif. La surface globale peut varier de plus ou moins 5%. Les éléments éléments indiqués en pointillés ne sont pas fournis/posés.

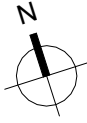

VERSION
NOTAIRE

