

SCCV
PAAG
RENARD

rooj

grandparis
aménagement

ROOJ-
CHARLES RENARD



Appartement

DATE	05.09.2025
LOT	D1
BÂTIMENT	A
NIVEAU	R+0
TYPE	T3
INDICE	3

B009


Chambre 1	9.6 m²
Chambre 2	12.0 m²
Entrée	6.6 m²
Sde	4.1 m²
Séjour/cuisine	26.5 m²
WC	1.4 m²
Surface habitable	60.1 m²

Balcon	6.2 m²
Surface extérieure	6.2 m²
Surface totale	66.4 m²

ITAR

INGRID TAILLANDIER ARCHITECTURES


PLAN DE RÉFÉRENCE

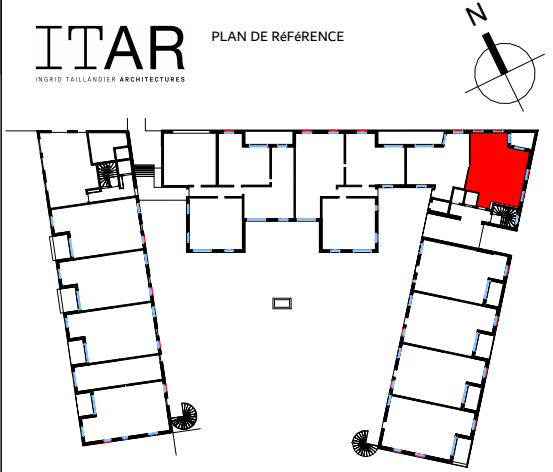

LEGENDE

F	Fenetre
F-OSC	Fenetre oscillo-battant
PF	Porte fenetre
PL	Placard
HSPF	Hauteur sous faux plafond
TE	Tableau Electrique

CU	Four-plaque cuisson
TRI	Tri sélectif
ML	Machine à laver
RF	Réfrigérateur
	Faux plafond et soffite

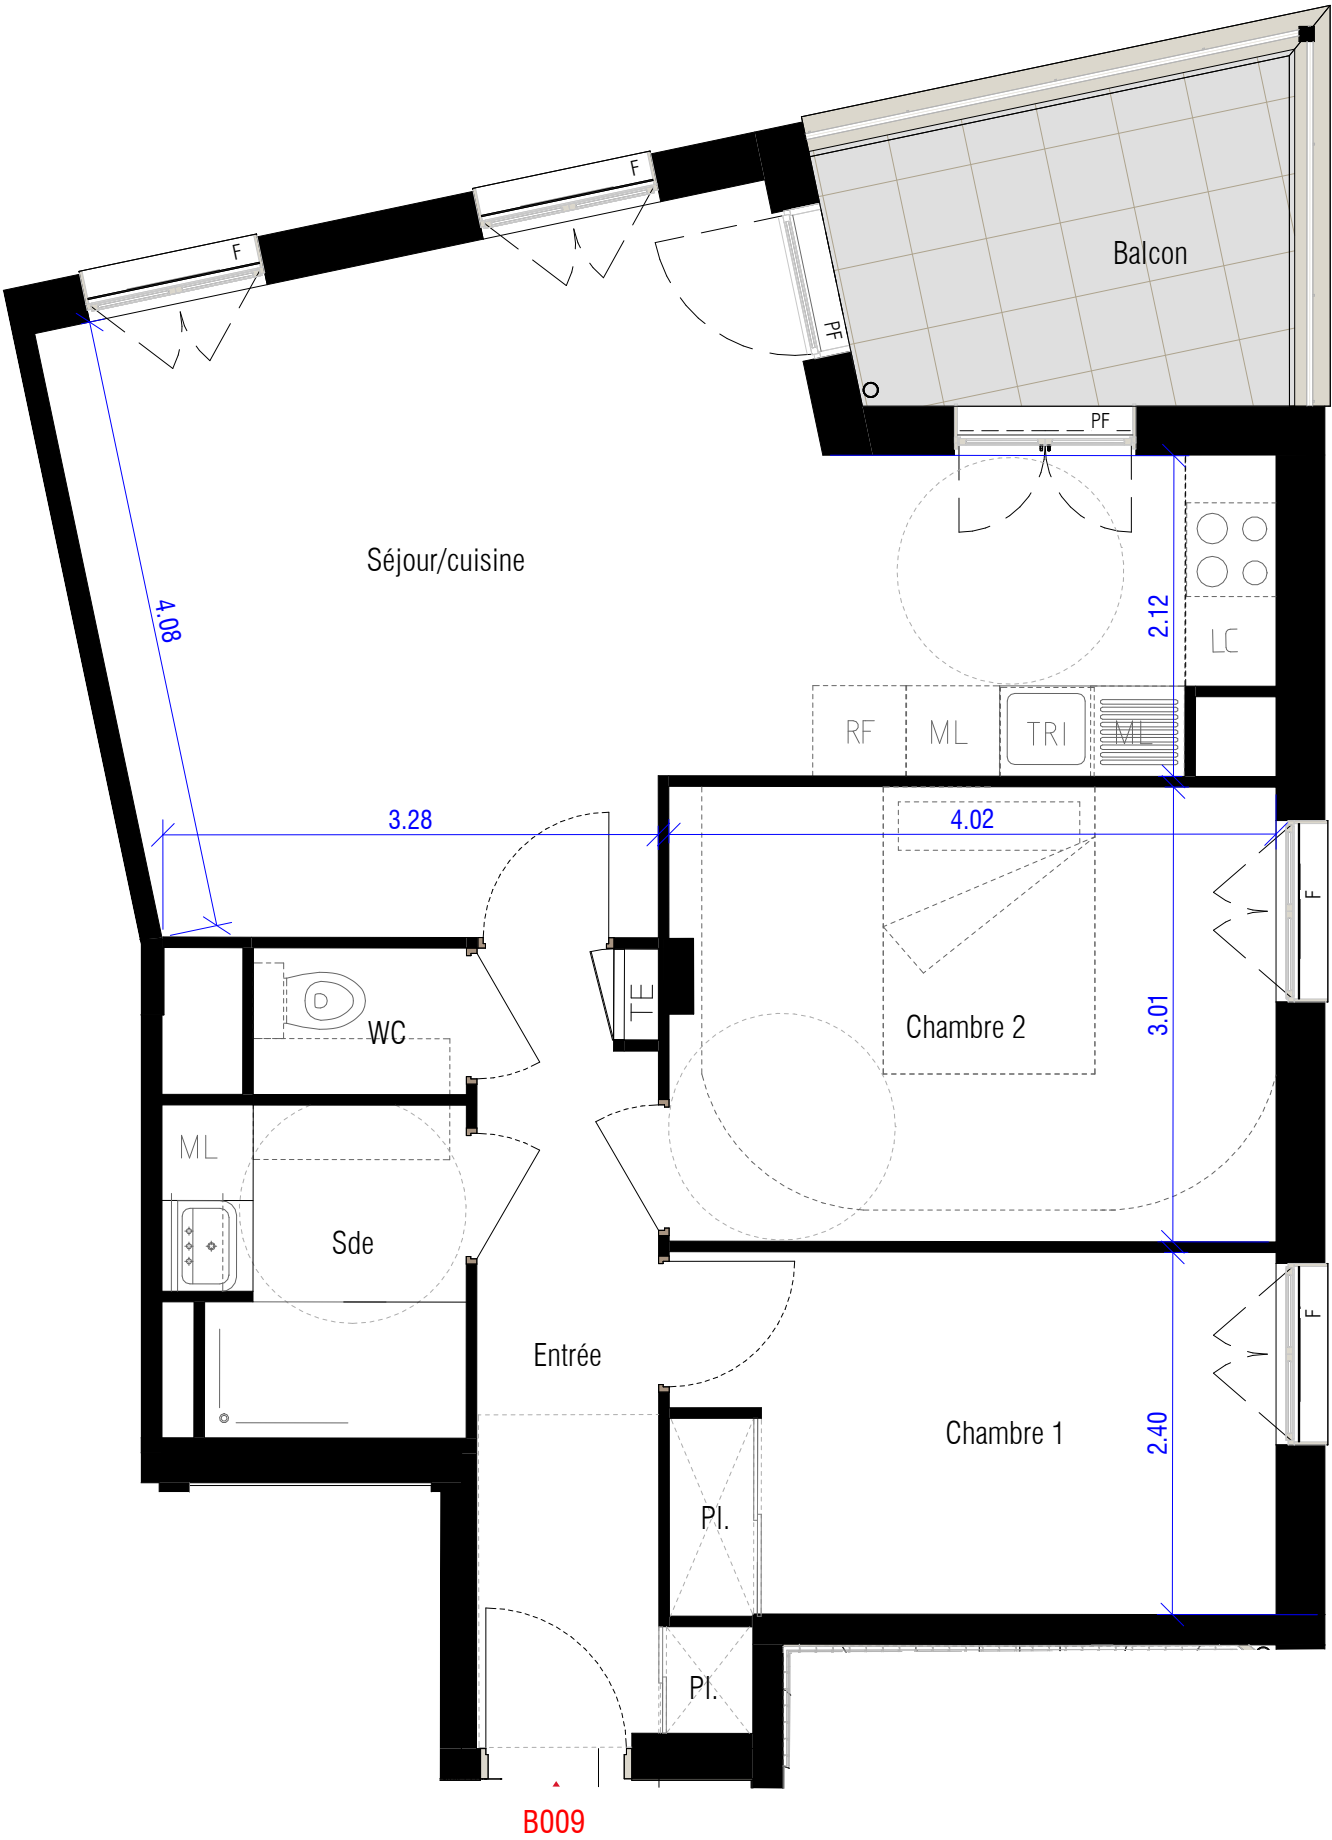

NOTA:

Des modifications sont susceptibles d'être apportées à ce plan en fonction des nécessités techniques de la réalisation, tant en ce qui concerne les dimensions libres que l'équipement. Les surfaces indiquées sont approximatives. Les retombées, soffites, faux plafonds, ainsi que l'emplacement des équipements sont figurés à titre indicatif. La surface globale peut varier de plus ou moins 5%. Les éléments éléments indiqués en pointillés ne sont pas fournis/posés.

