
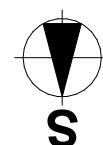


REPERAGE R+3

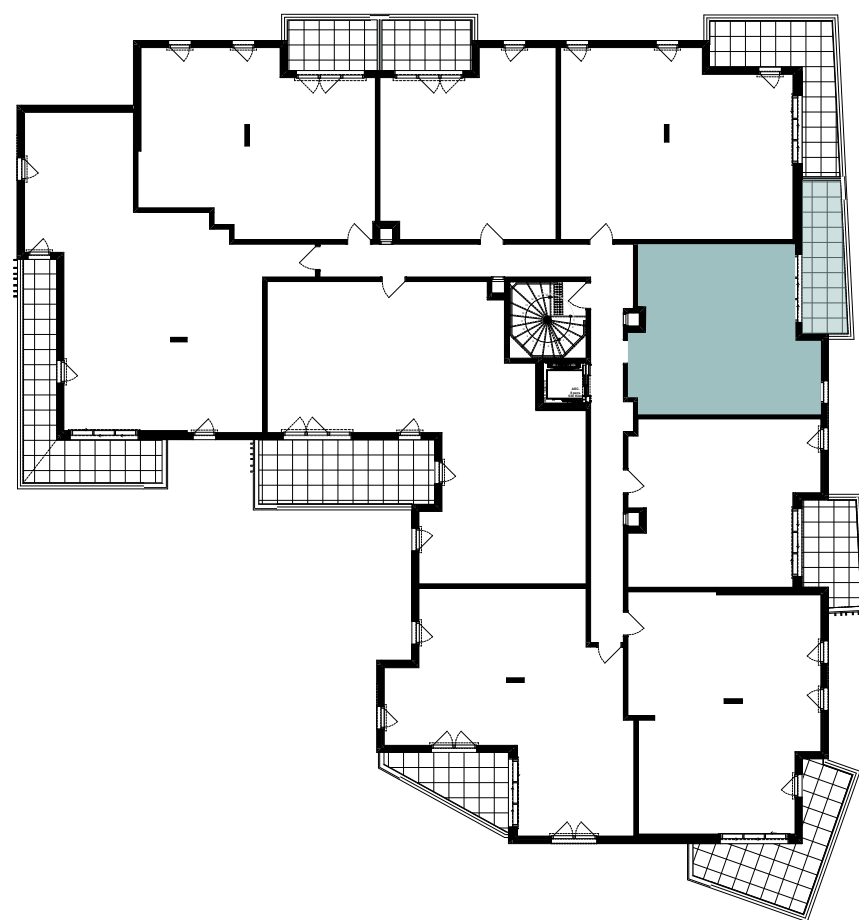

SAGEC

■ nous l'imaginons, vous le vivez

8 rue Jean de Riouffe 06400 CANNES
Tél: 04 93 38 08 43 Site: www.sagec.fr



LES JARDINS D'ELIA
ANTIBES

LOT

B306

SURFACES

LOGEMENT	43,20 m²
SURFACE EXTERIEURE	10,05 m²

NIVEAU	R+3
TYPE	2 pièces
DATE	20 / 11 / 2025



La disposition des équipements est donnée à titre indicatif, l'électroménager est non fourni. Les surfaces et les cotes indiquées sont approximatives.
Les retombées, soffites, faux plafonds, canalisations ne sont pas toujours figurés sur ce plan. Le total de la surface de la pièce est calculé avec le placard
La société se réserve la possibilité d'apporter à ce plan les modifications dues à des impératifs d'ordre technique ou administratif.

Indice : 00

NIVEAU R+3
TYPE 2 pièces
LOT B306


TABLEAU DES SURFACES (en m²)

SEJOUR / CUISINE	25,75
CHAMBRE	12,25
SALLE DE D' EAU - WC	5,20
SURFACE HABITABLE	43,20 m²
BALCON	10,05
SURFACE EXTERIEURE	10,05 m²


La disposition des équipements est donnée à titre indicatif, l'électroménager est non fourni. Les surfaces et les cotes indiquées sont approximatives.
Les retombées, soffites, faux plafonds, canalisations ne sont pas toujours figurés sur ce plan. Le total de la surface de la pièce est calculé avec le placard
La société se réserve la possibilité d'apporter à ce plan les modifications dues à des impératifs d'ordre technique ou administratif.

Date : 20 Novembre 2025


Indice : 00

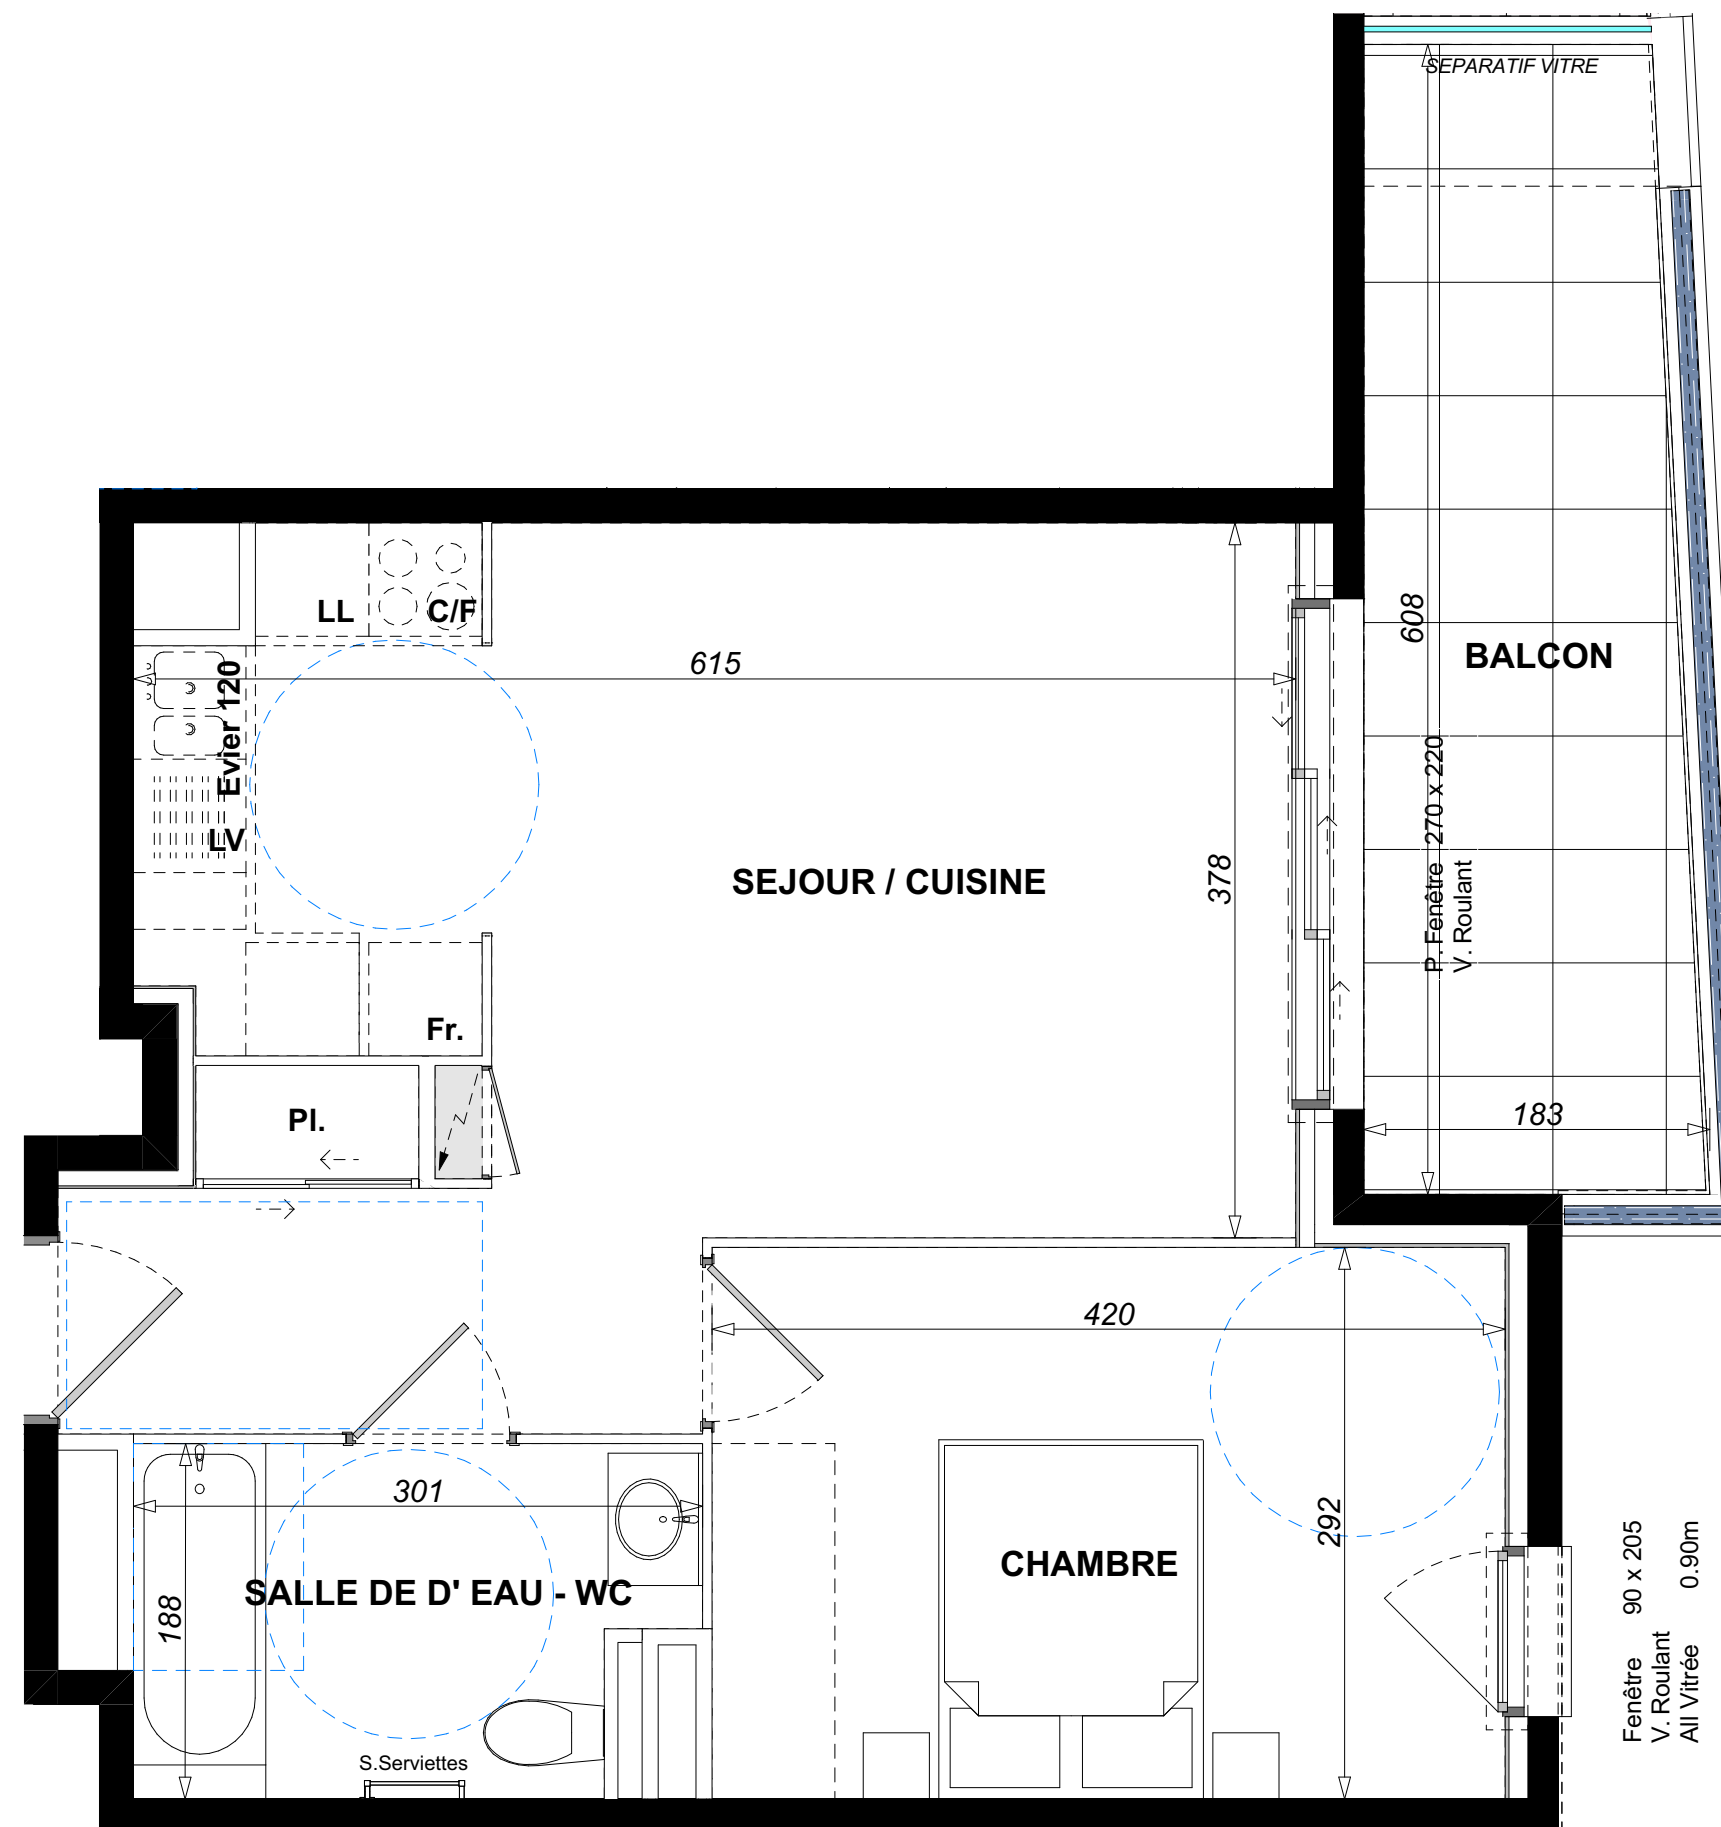

Fenêtre 90 x 205
V. Roulant
Alu Vitrée 0.90m

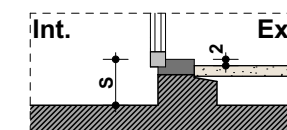

Coupe de principe sur seuil
S ≤ 20cm

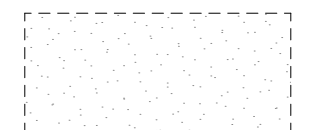

Faux plafond