



Avenue de CANNES

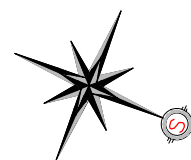

SAGEC

8 Rue Jean de Riouffe - 06400 CANNES

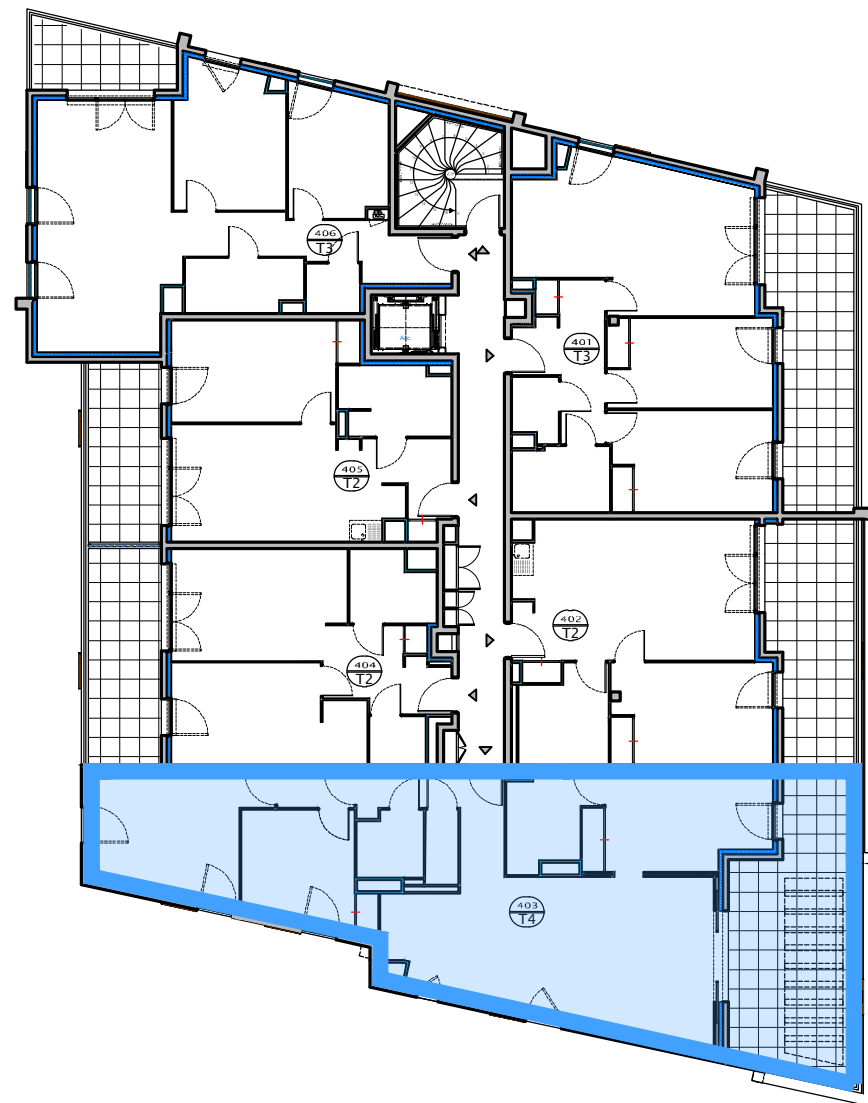

LOT 403	Surfaces		R+4
	Appartement	90.52 m ²	4 Pièces
	Annexe	24.89 m ²	07/04/2023



NOTA : La disposition des équipements est donnée à titre indicatif. La société se réserve le droit d'apporter à ce plan des modifications dues à des impératifs d'ordre technique ou administratif. Les surfaces ainsi que les cotations indiquées sont susceptibles de subir de légères variations. Tous les éléments représentés en pointillés sont donnés à titre indicatif. Les retombées de poutres, soffites et faux plafond ne figurent pas sur ce plan



LE RÉMINISCENCE



ANTIBES-JUAN-LES-PINS

39 Avenue de Cannes
06160 Antibes

R+4

403 - T4

Hall - Dgt	6.40 m ²
Salon - Cuisine	33.65 m ²
Chambre 1 - Pl.	12.95 m ²
Chambre 2 - Pl.	10.34 m ²
Chambre 3	14.15 m ²
SDE	3.26 m ²
Dgt	2.13 m ²
SDE/WC	5.75 m ²
WC	1.89 m ²
TOTAL	90.52 m²
Balcon	24.89 m ²

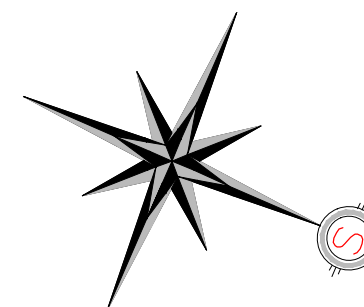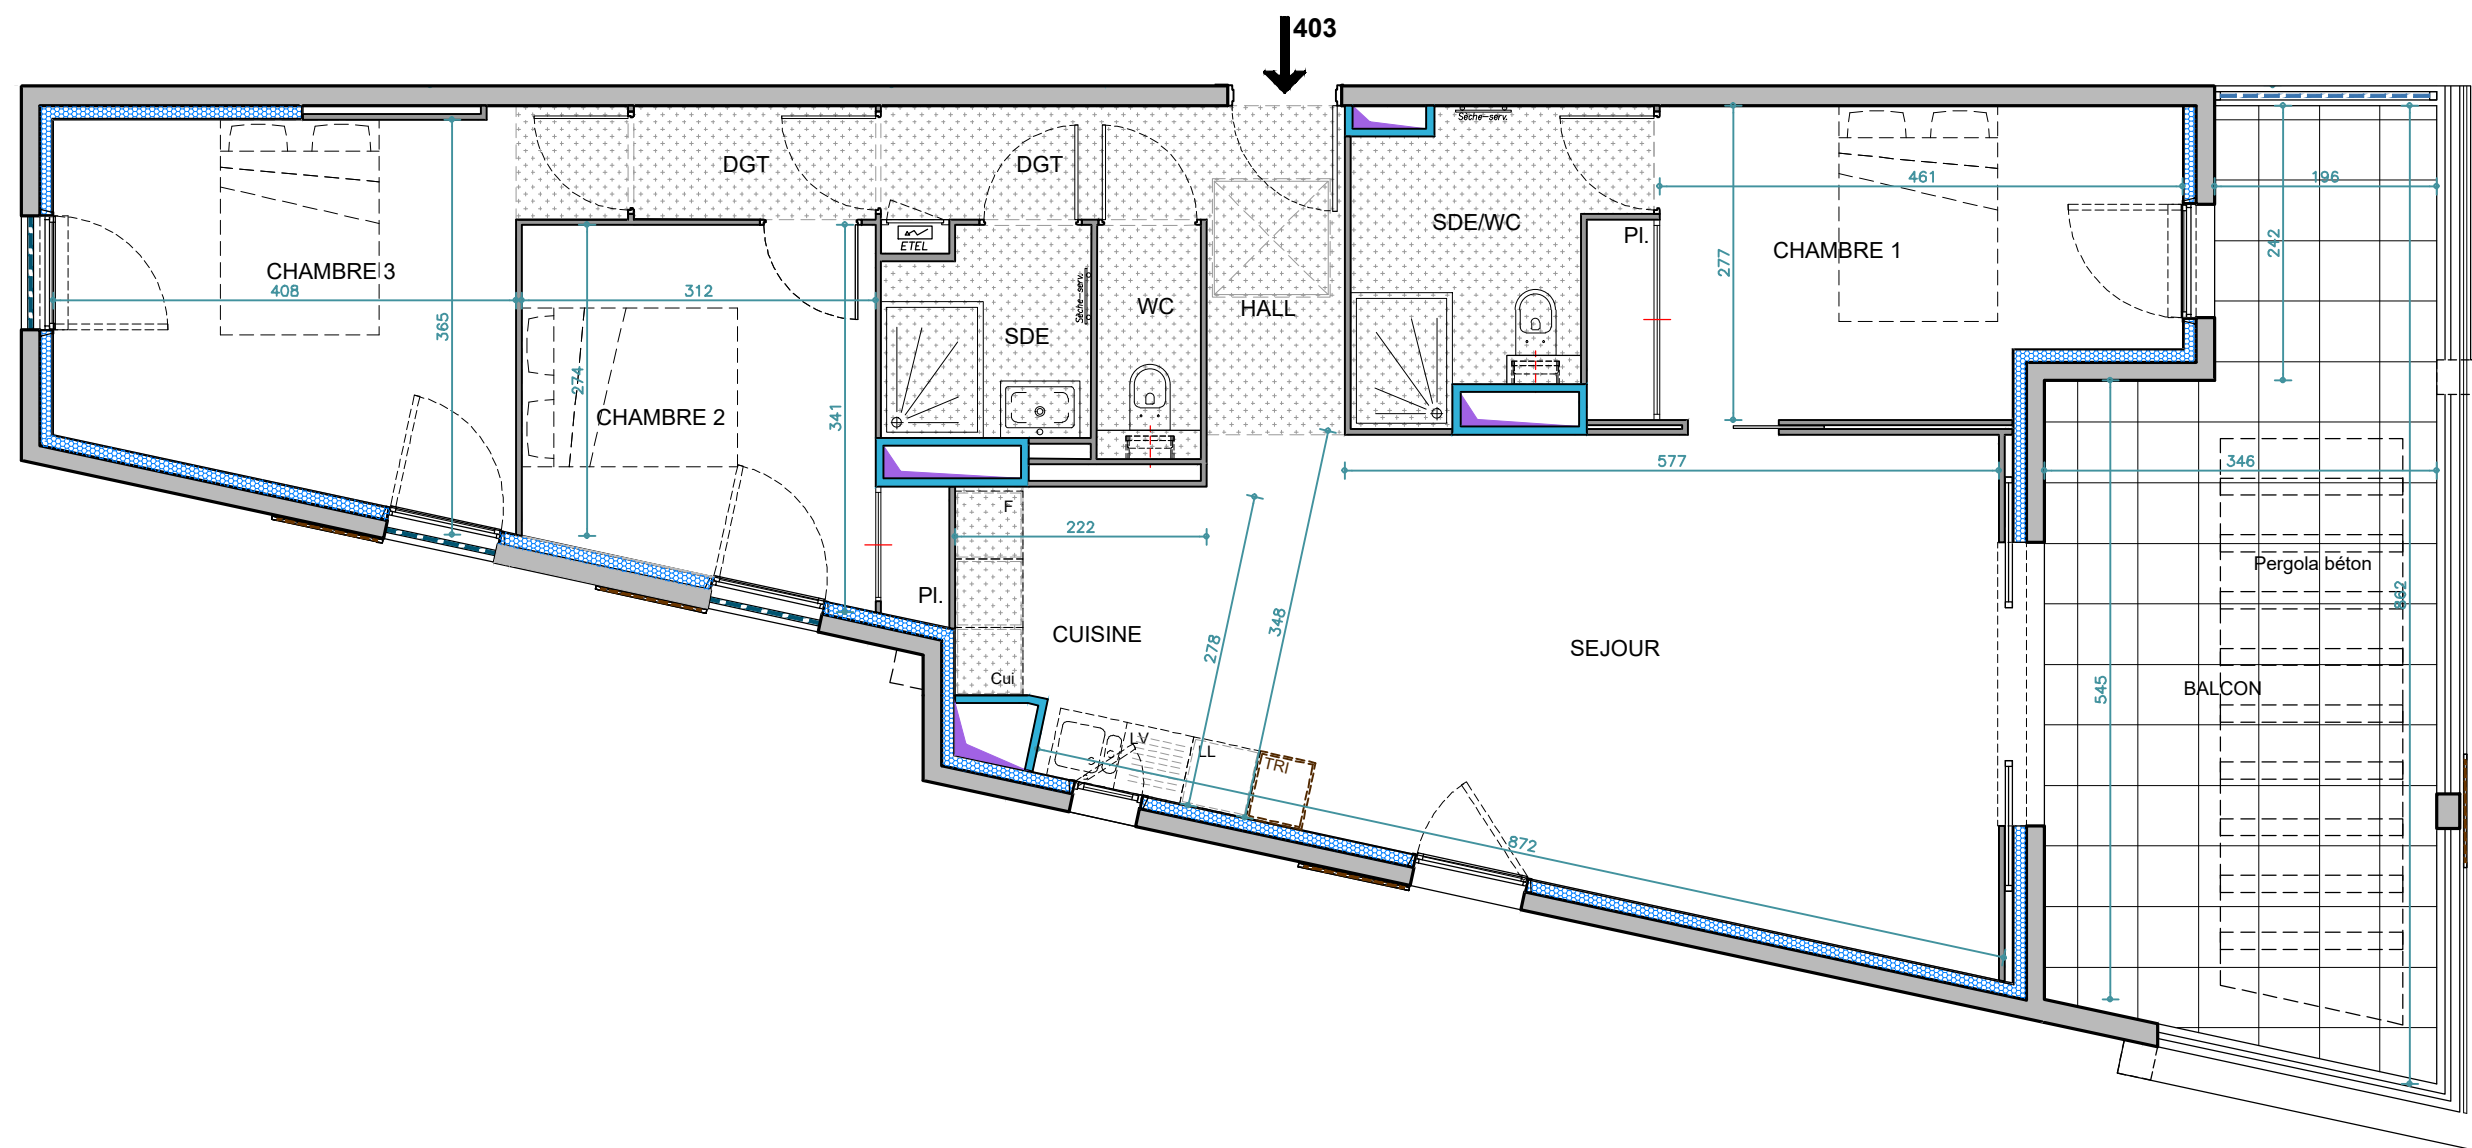

LEGENDE

La surface des pièces comprend la surface des placards.

Fen : Fenêtre sur allège; PF : Porte Fenêtre

CF : Cloison Fusible

NOTA : La disposition des équipements est donnée à titre indicatif. La société se réserve le droit d'apporter à ce plan des modifications dues à des impératifs d'ordre technique ou administratif. Les surfaces ainsi que les cotations indiquées sont susceptibles de subir de légères variations. Tous les éléments représentés en pointillés sont donnés à titre indicatif. Les retombées de poutres, soffites et faux plafond ne figurent pas sur ce plan



SAGEC

INDICE

07 avril 2023