



Avenue de CANNES

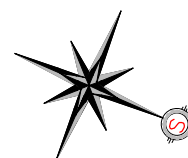

SAGEC

8 Rue Jean de Riouffe - 06400 CANNES

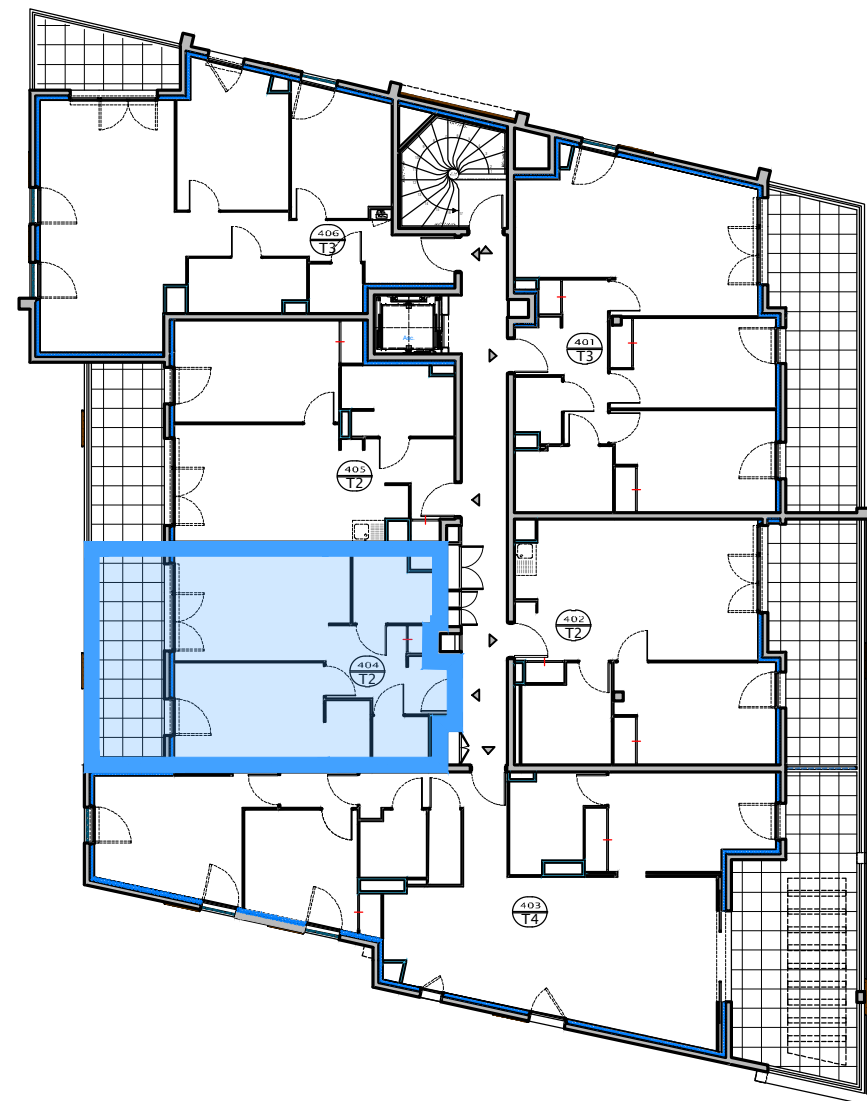

LOT 404	Surfaces		R+4
	Appartement	41.84 m ²	2 Pièces
	Annexe	11.92 m ²	05/04/2023



NOTA : La disposition des équipements est donnée à titre indicatif. La société se réserve le droit d'apporter à ce plan des modifications dues à des impératifs d'ordre technique ou administratif. Les surfaces ainsi que les cotations indiquées sont susceptibles de subir de légères variations. Tous les éléments représentés en pointillés sont donnés à titre indicatif. Les retombées de poutres, soffites et faux plafond ne figurent pas sur ce plan



LE RÉMINISCENCE


ANTIBES-JUAN-LES-PINS

39 Avenue de Cannes
06160 Antibes

R+4

404 - T2


Salon - Cuisine - Hall - Pl.	21.48 m ²
Chambre - Pl.	13.87 m ²
SDE	4.38 m ²
WC	2.10 m ²
TOTAL	41.84 m²
Balcon	11.92 m ²

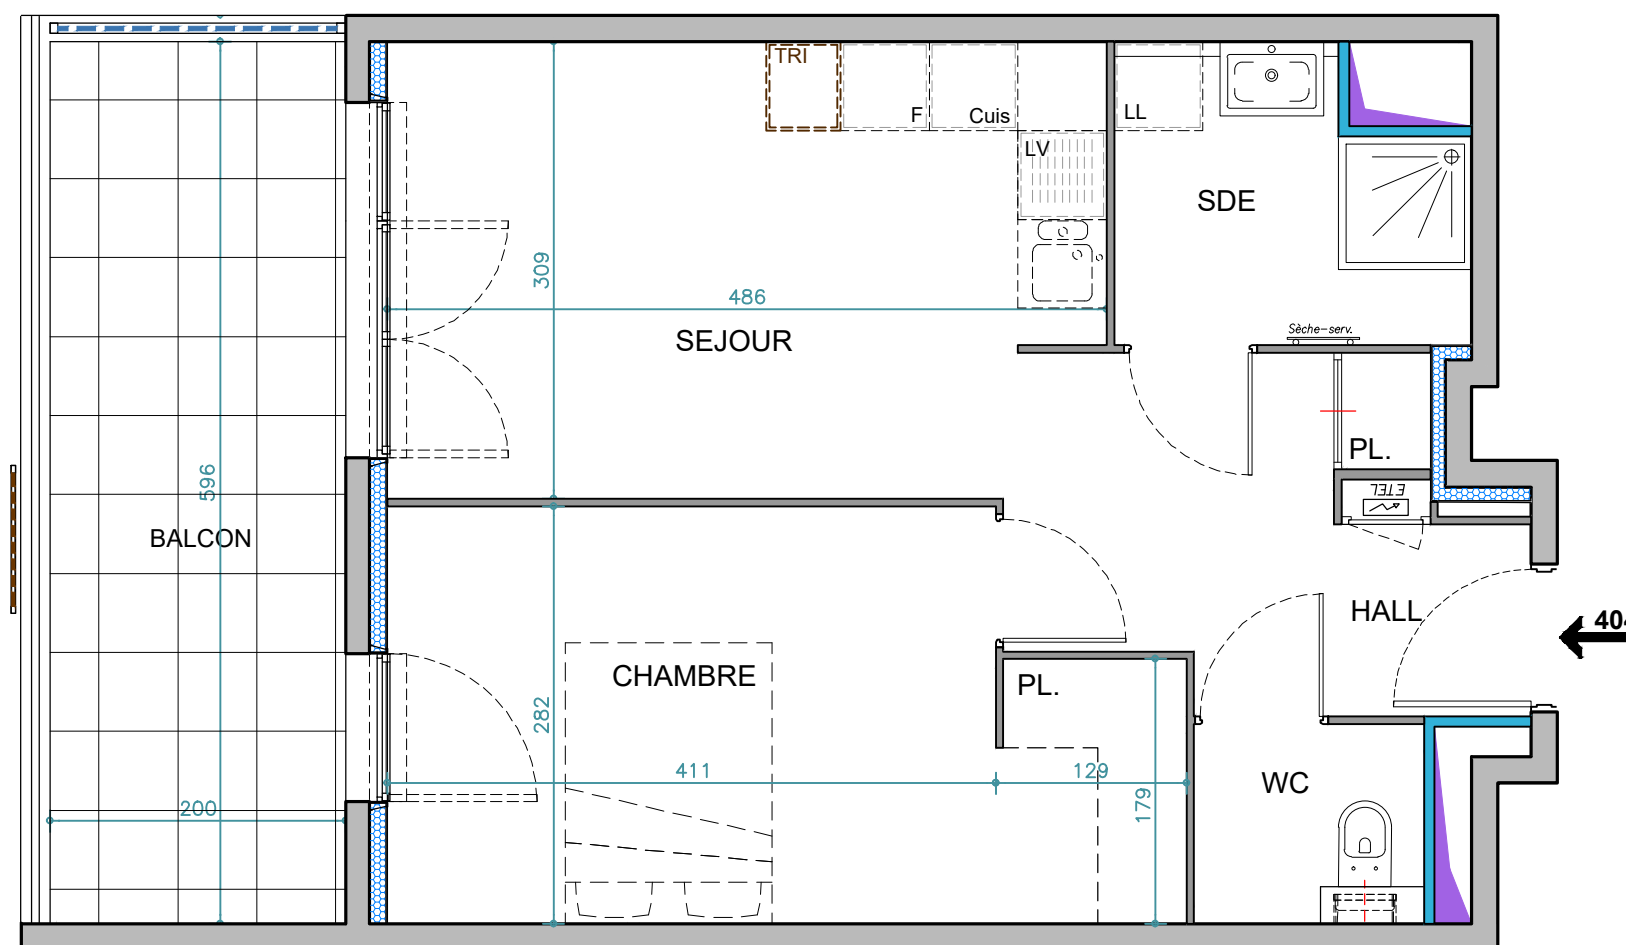

LEGENDE

La surface des pièces comprend la surface des placards.
Fen. : Fenêtre sur allège; PF : Porte Fenêtre
CF : Cloison Fusible

NOTA : La disposition des équipements est donnée à titre indicatif. La société se réserve le droit d'apporter à ce plan des modifications dues à des impératifs d'ordre technique ou administratif. Les surfaces ainsi que les cotations indiquées sont susceptibles de subir de légères variations. Tous les éléments représentés en pointillés sont donnés à titre indicatif. Les retombées de poutres, soffites et faux plafond ne figurent pas sur ce plan

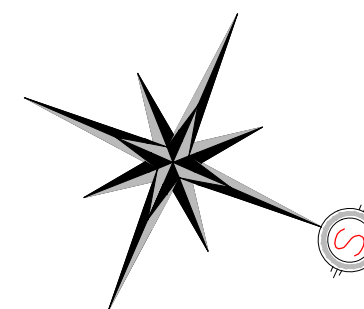

SAGEC

INDICE

05 avril 2023