



- F = Fenêtre ouvrant à la française
PF = Portes fenêtres ouvrant à la française
VR = Volet Roulant
PP100 = Porte palière de 100
PP80 = Porte palière de distribution de 80
GC = Garde - corps

Marche d'accès
Caillebotis
ECS = Ballon d'eau chaude
CH = Chaudière de gaz et conduit 3CE
ETEL = Tableau Elec. GTL
=Bouche VMC
- PL = Placard sans aménagement intérieur
ML = Lave-linge
LV = Lave -vaisselle
FR = Réfrigérateur



Poutre
Baie vitrée accessible PMR (seuil < 2 cm)
= Faux plafonds ou soffite Coffret au sol
= Dalle sur plots

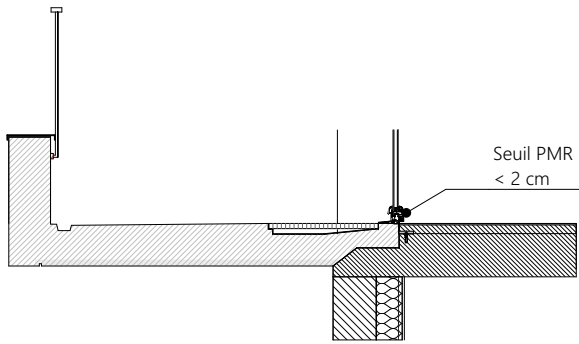

Coupe type sur seuil PMR

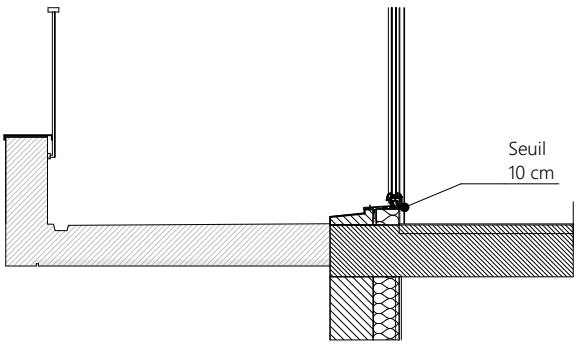

Coupe type sur seuil 10 cm

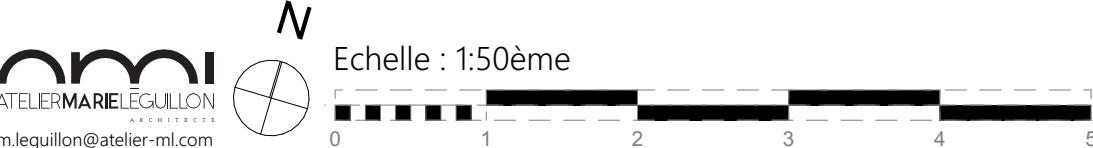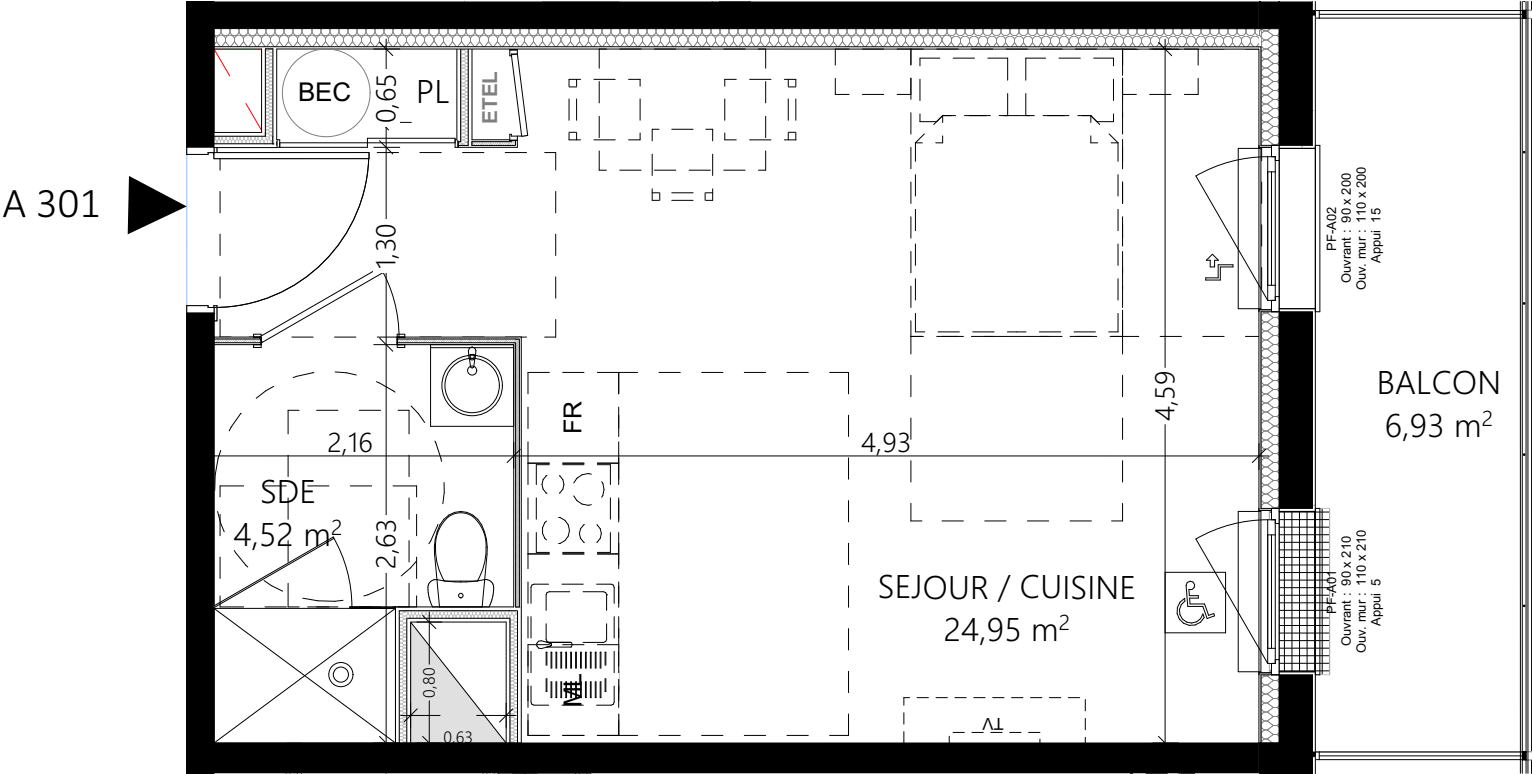


Des modifications sont susceptibles d'être apportées en fonction des nécessités techniques et administratives de la réalisation pour les dimensions libres : retombées, soffites, faux-plafonds, les équipements réseaux divers, les appareillages électriques, dont la nature et le nombre sont donnés à titre indicatif. Les surfaces sont approximatives. Les éléments de cuisine représentés sont optionnels.

RÉSIDENCE HAVRE EN SCENE
Bd Amiral Mouchez
76600 LE HAVRE




Bât A	A301	T1	R+3
-------	------	----	-----

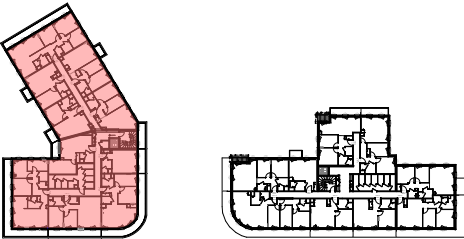

SURFACES HABITABLES

Pièces	Superficie mesurée
PL	0,72
SDE	4,52
SEJOUR / CUISINE	24,95
	30,19 m²


Balcon	6.93 m²
--------	---------

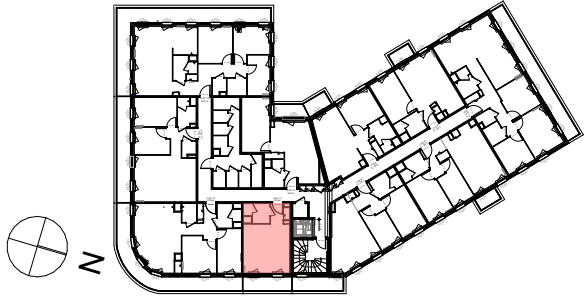

Date : 28/02/23	Modifié le : 17/04/2023
-----------------	-------------------------

Maitre d'ouvrage:
70 avenue de l'Hippodrome
14000 CAEN
Tel: 02 31 08 34 88
Fax: 02 31 08 34 99

	Point de centre DCL		Alim. Volet Roulant + Commande
	Applique DCL		Prise TEL / TV - RJ 45 Catégorie 6 - grade 3
	Réglette led		Alim 32 A - Cuisson 16A - Hotte
	Bouton poussoir		20A - Lave Vaisselle 20A - Lave linge
	Interrupteur		20A - Four
	Interrupteur lumineux		Applique LED Balcons / Terrasses
	Interrupteur Double allumage		BP sonnette
	Va et Vient		Terre / L.E.S Sdb
	PC 2P 16A+T		Sèche-serviettes élec. Panneau rayonnant
	PC 1.10m PMR		Radiateur à eau Sèche-serviettes à eau
	Prise de courant double Ht:1.10m		Thermostat radio Gestion. chauffage
	Pack démarrage dooxie Netatmo		PC étanche Balcons / Terrasses
	DAAF		Tableau élec logement +Compteur d'Energie RT2012
	Alim. Chaudière + Terre		Alim. Ballon Eau Chaude + Terre
ESTUAIRE ELECTRICITE LE HAVRE		6 AVENUE MARCEL LE MIGNOT 76700 GONFREVILLE L'ORCHER Tél: 02.35.26.64.35 Fax: 02.35.26.62.07 E. mail: chantier@estuaire-electricite.fr	

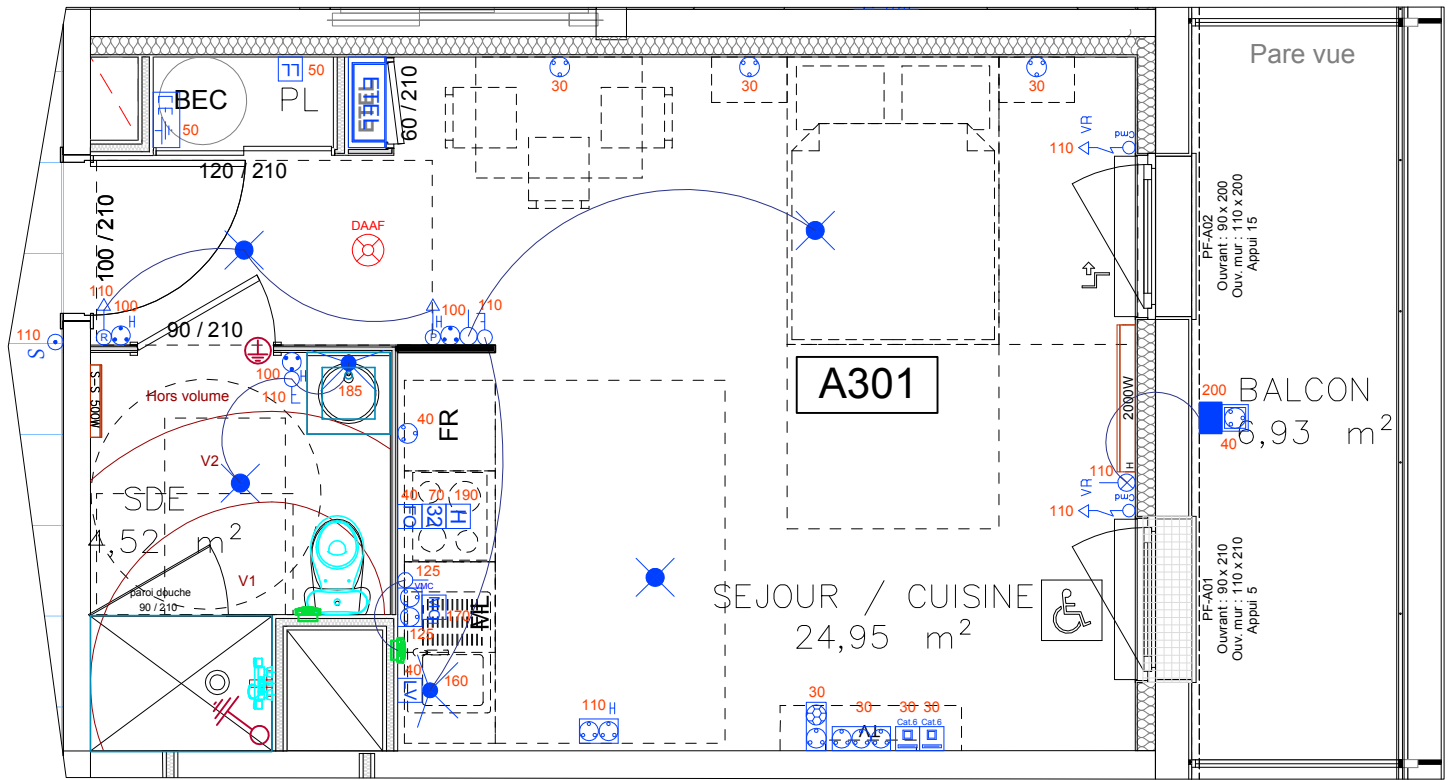

Echelle : 1/50ème	Dessinateur : Jimmy GRAIRE	Plan technique Logement A301		ESTUAIRE ELECTRICITE 6 Avenue Marcel Le Mignot 76700 Gonfreville l'Orcher Tel : 02.35.26.64.35 Fax: 02.35.26.62.07 chantier@estuaire-electricite.fr
Plan : R+3	Date : 03.10.2024			
Indice: A	Emission originale	Construction d'un ensemble immobilier comprenant 48 logements collectifs et des locaux d'activités "Le Havre en Scène" 133 Boulevard Amiral MOUCHEZ 76600 LE HAVRE		
Phase: B	MAJ Visa SEDELKA			
C	-			
D	-			

LOGEMENT


LE HAVRE EN SCENE

N° LOGEMENT A301
NOM

Midway Berge
RCV

HAVRE
EN SCÈNE

Midway Berge

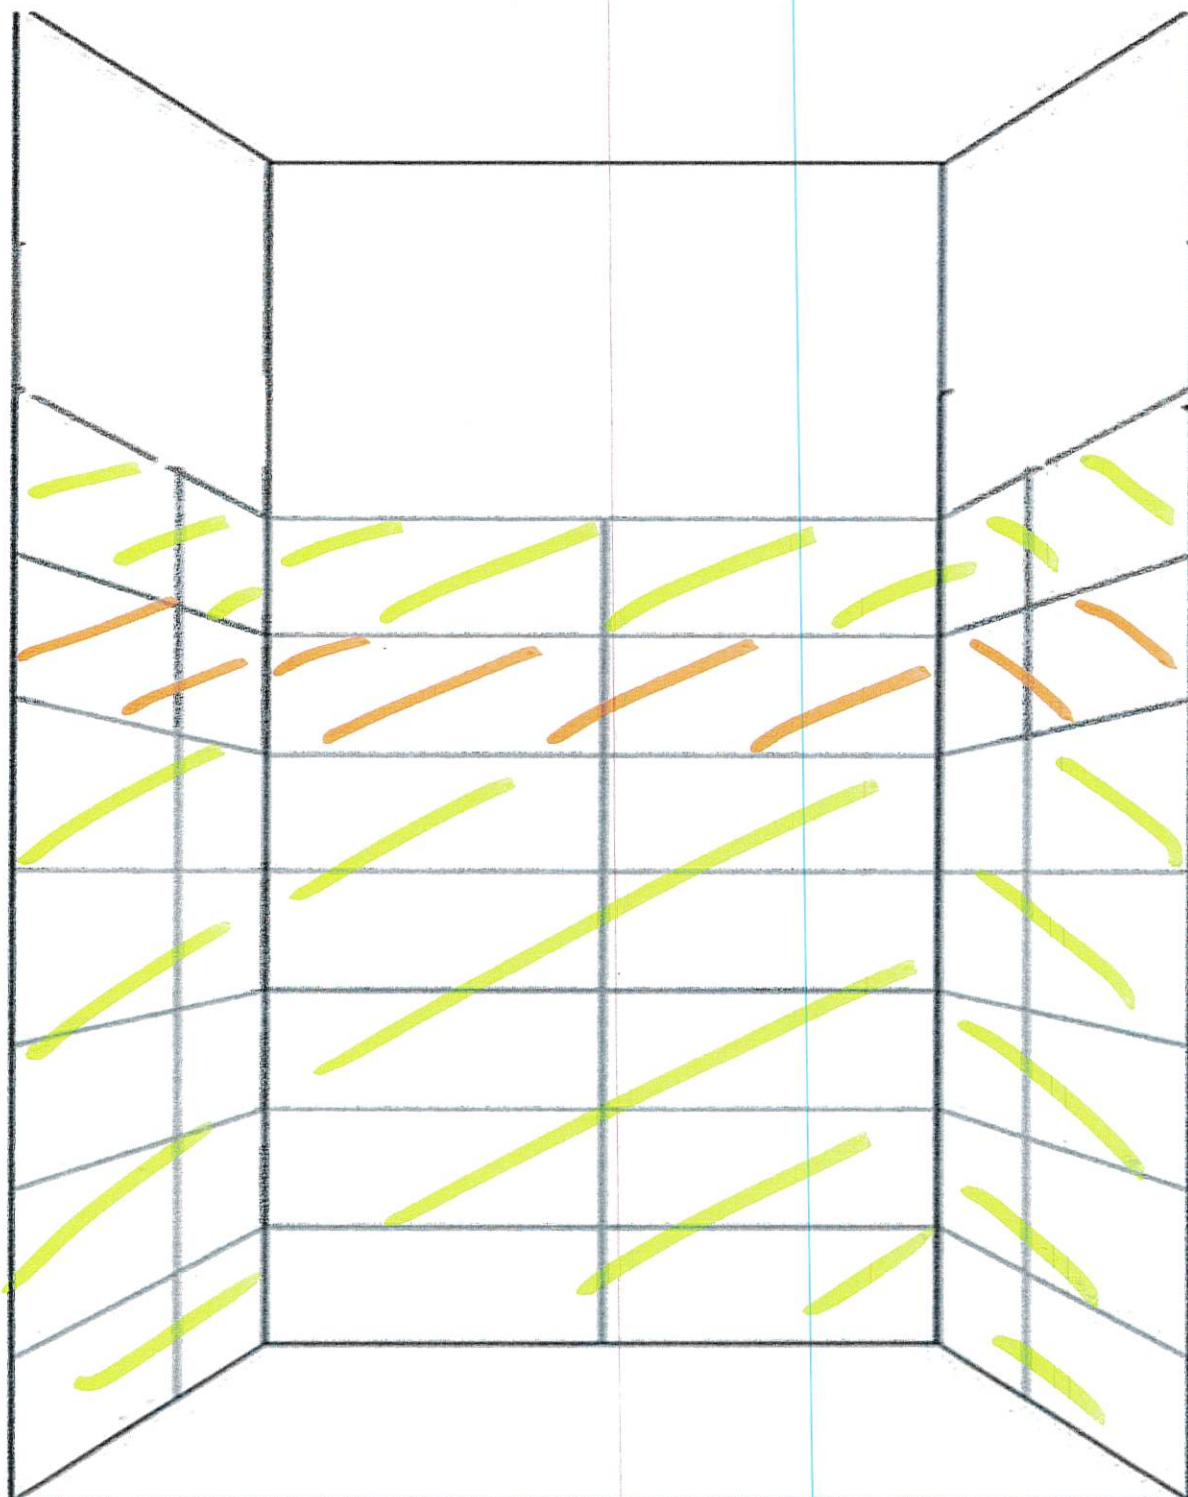

SE.DEL.KA
Bon pour EXECUTION

13/10/25

NOM DU CLIENT	STOCK
LOGEMENT n°	A301

CHOIX DES MATERIAUX
Résidence LE HAVRE EN SCENE

PIECES	PARQUET STRATIFIÉ			OPTION SOL STRATIFIÉ PAR DU CARRELAGE + 88€ TTC/m²		CARRELAGE		FAÏENCE		FAÏENCE		CUISINE		MEUBLE VASQUE		SOL DOUCHE A L'ITALIENNE	
ENTREE	CRUSH BROWN NATURAL																
SEJOUR	CRUSH BROWN NATURAL																
CUISINE	CRUSH BROWN NATURAL																
SDD						ELEGANZA BEIGE - BEIGE (60 X 60)		Midway beige		Midway RLV beige				CANELA		MOSAIQUE ELEGANZA BEIGE (30X30)	
SDD																	
WC																	
CHAMBRE 1																	
CHAMBRE 2																	
CHAMBRE 3																	

La faïence sera posée au pourtour de la douche (ou de la baignoire) et sur une hauteur de 2M

NOTES :

Pièce jointe :
*Calepinage

Date :

Signature

Signature

SE.DEL.KA
Bon pour EXECUTION

13/10/25