


	Point de centre DCL		Alim. Volet Roulant + Commande
	Applique DCL		Prise TEL / TV - RJ 45 Catégorie 6 - grade 3
	Réglette led		Alim 32 A - Cuisson 16A - Hotte
	Bouton poussoir		20A - Lave Vaisselle 20A - Lave linge
	Interrupteur		20A - Four
	Interrupteur lumineux		Applique LED Balcons / Terrasses
	Interrupteur Double allumage		BP sonnette
	Va et Vient		Terre / L.E.S Sdb
	PC 2P 16A+T		Sèche-serviettes élec.
	PC 1.10m PMR		Panneau rayonnant
			Radiateur à eau Sèche-serviettes à eau
	Prise de courant double Ht:1.10m		Thermostat radio Gestion. chauffage
	Pack démarrage dooxie Netatmo		PC étanche Balcons / Terrasses
	DAAF		Tableau élec logement +Compteur d'Energie RT2012
	Alim. Chaudière + Terre		Alim. Ballon Eau Chaude + Terre
ESTUAIRE ELECTRICITE LE HAVRE 6 AVENUE MARCEL LE MIGNOT 76700 GONFREVILLE L'ORCHER Tél: 02.35.26.64.35 Fax: 02.35.26.62.07 E. mail: chantier@estuaire-electricite.fr			

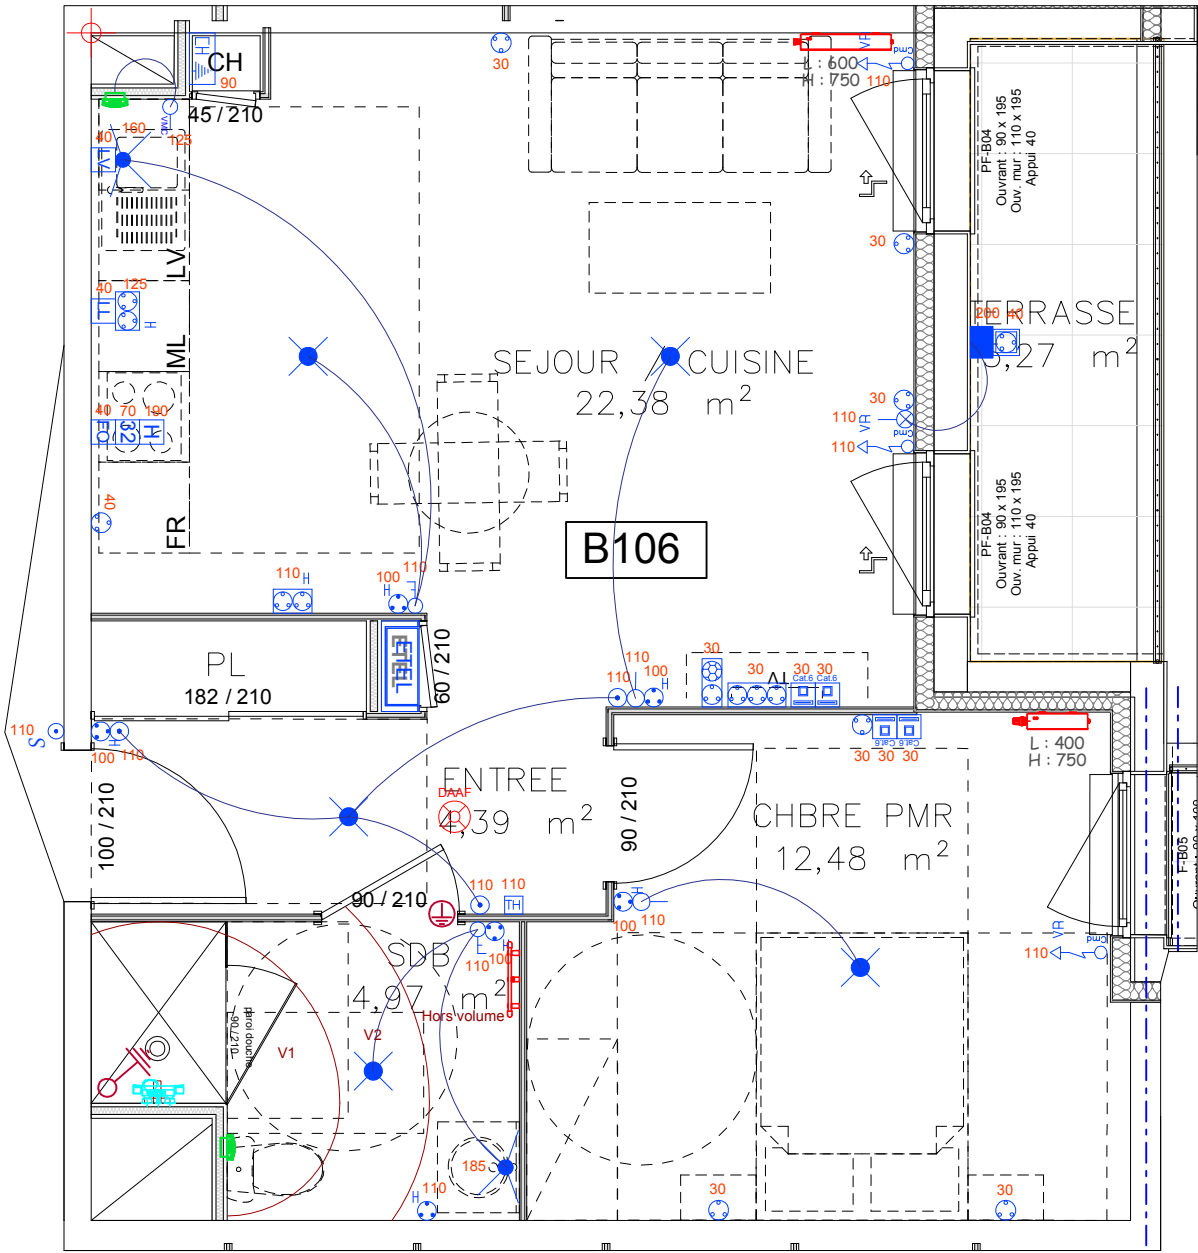

Echelle : 1/50ème		Dessinateur : Jimmy GRAIRE		Plan technique Logement B106		ESTUAIRE ELECTRICITE 6 Avenue Marcel Le Mignot 76700 Gonfreville l'Orcher Tel : 02.35.26.64.35 Fax: 02.35.26.62.07 chantier@estuaire-electricite.fr			
Plan : R+1		Date : 03/10/2024							
Indice:	A	Emission originale		Construction d'un ensemble immobilier comprenant 48 logements collectifs et des locaux d'activités "Le Havre en Scène" 133 Boulevard Amiral MOUCHEZ 76600 LE HAVRE					
Phase:	B	MAJ Visa SEDELKA							
EXE	C	-							
	D	-							
									