

- F = Fenêtre ouvrant à la française
PF = Portes fenêtres ouvrant à la française
VR = Volet Roulant
PP100 = Porte palière de 100
PP80 = Porte palière de distribution de 80
GC = Garde - corps

PL = Placard sans aménagement intérieur
ML = Lave-linge
LV = Lave-vaisselle
FR = Réfrigérateur
- Marche d'accès

Caillebotis

= Ballon d'eau chaude

= Chaudière de gaz et conduit 3CE


= Tableau Elec. GTL

=Bouche VMC
- Poutre



Baie vitrée accessible PMR (seuil < 2 cm)

= Faux plafonds ou soffite Coffret au sol

= Dalle sur plots

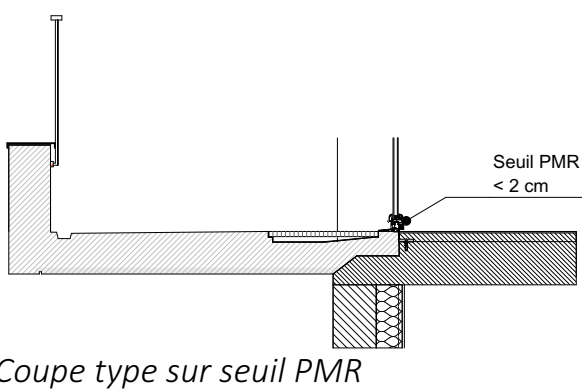

Coupe type sur seuil PMR

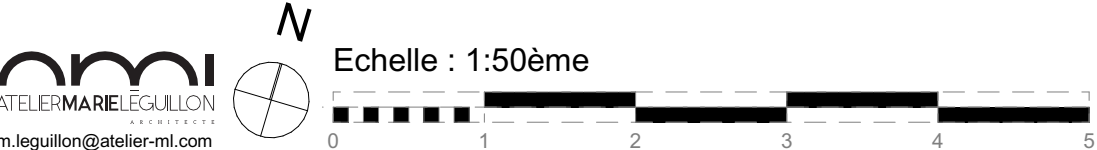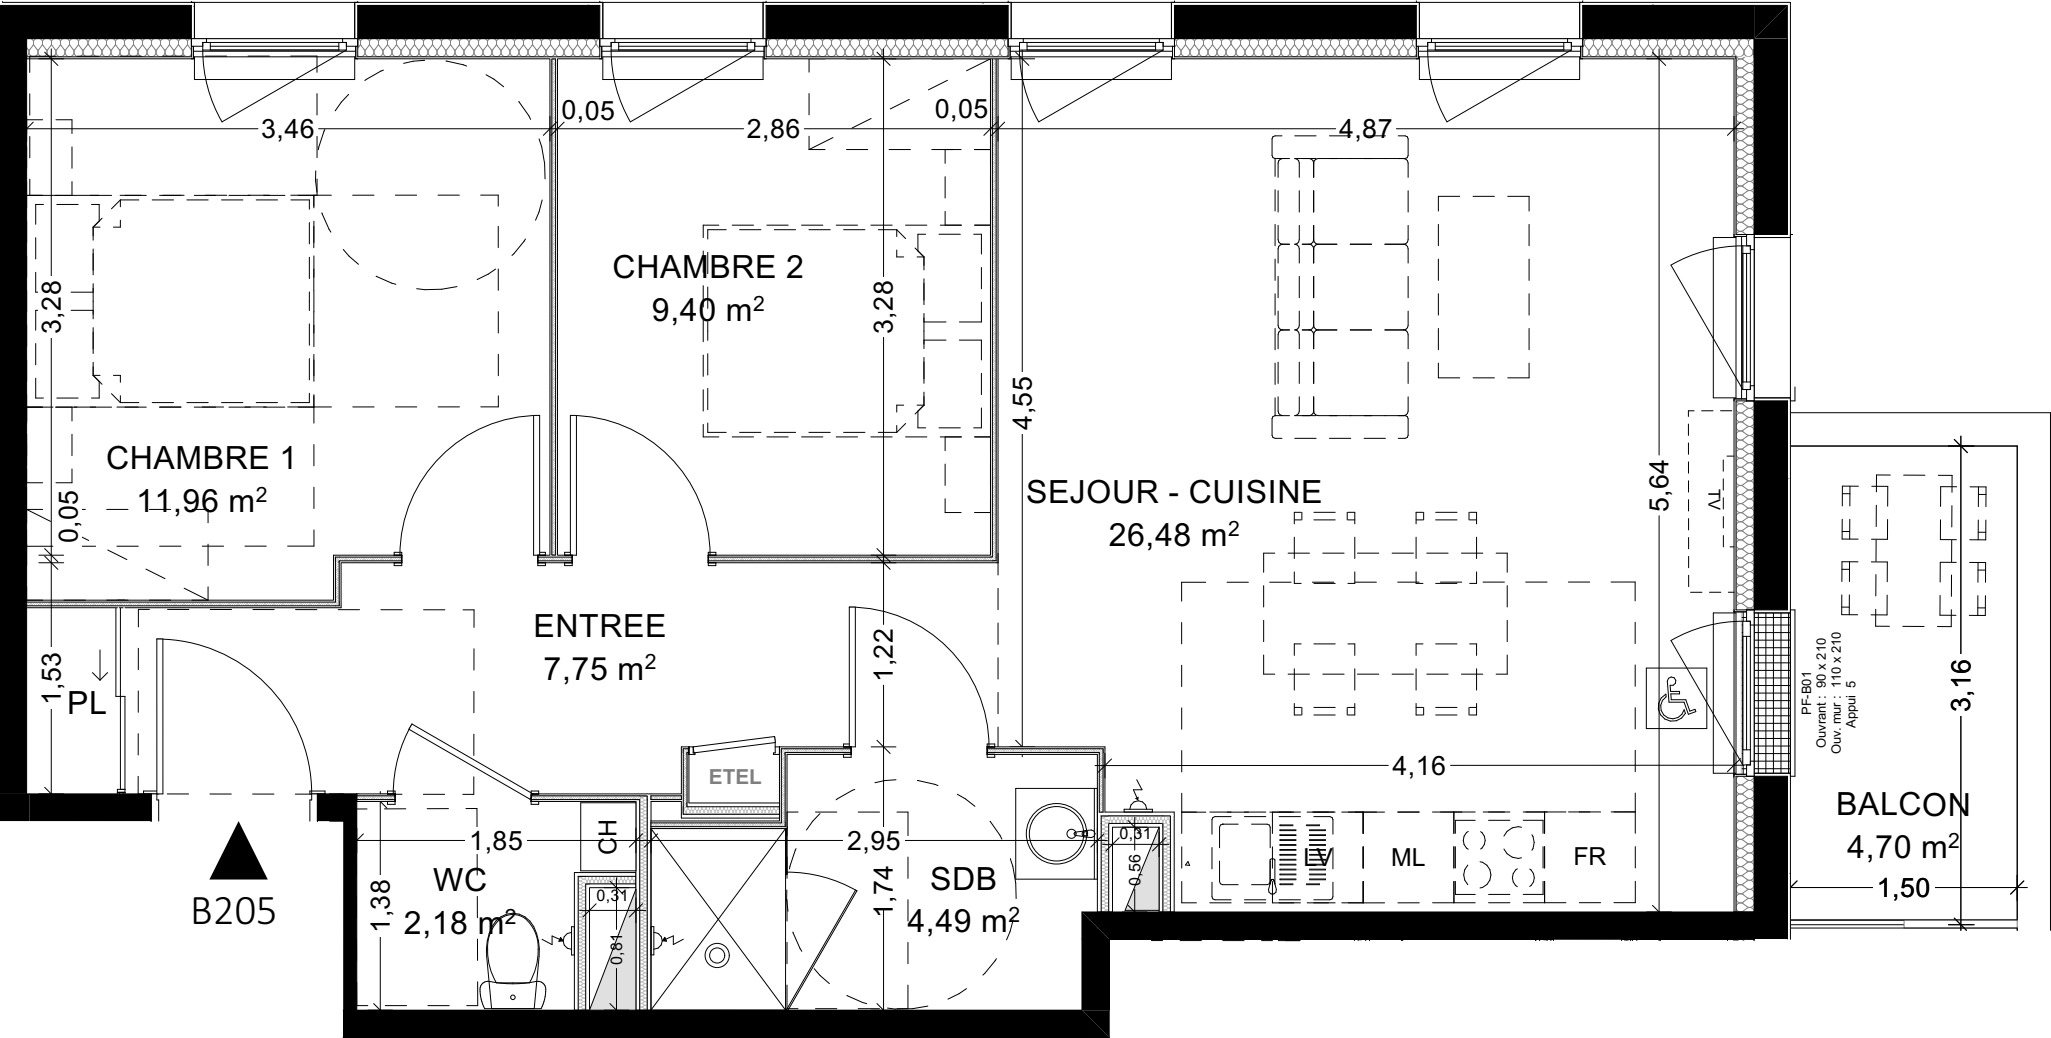

Des modifications sont susceptibles d'être apportées en fonction des nécessités techniques et administratives de la réalisation pour les dimensions libres : retombées, soffites, faux-plafonds, les équipements réseaux divers, les appareillages électriques, dont la nature et le nombre sont donnés à titre indicatif. Les surfaces sont approximatives. Les éléments de cuisine représentés sont optionnels.


RÉSIDENCE HAVRE EN SCENE

Bd Amiral Mouchez

76600 LE HAVRE




Bât B	B205	T3	R+2
-------	------	----	-----

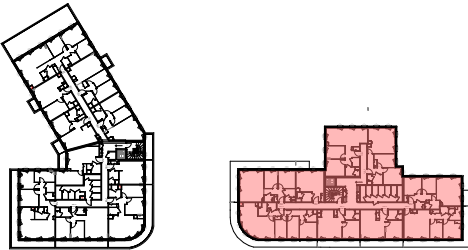

SURFACES HABITABLES

Pièces	Superficie mesurée
CHAMBRE 1	11,96
CHAMBRE 2	9,40
ENTREE	7,75
PL	0,79
SDB	4,49
SEJOUR - CUISINE	26,48
WC	2,18
	63,05 m²

Balcon 4.70 m²

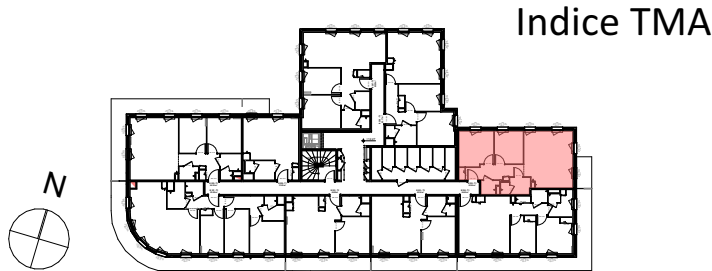

Date : 28/02/23

Modifié le : 24/09/2025

Maitre d'ouvrage:

70 avenue de l'Hippodrome
14000 CAEN
Tel: 02 31 08 34 88
Fax: 02 31 08 34 99