





A009-T3

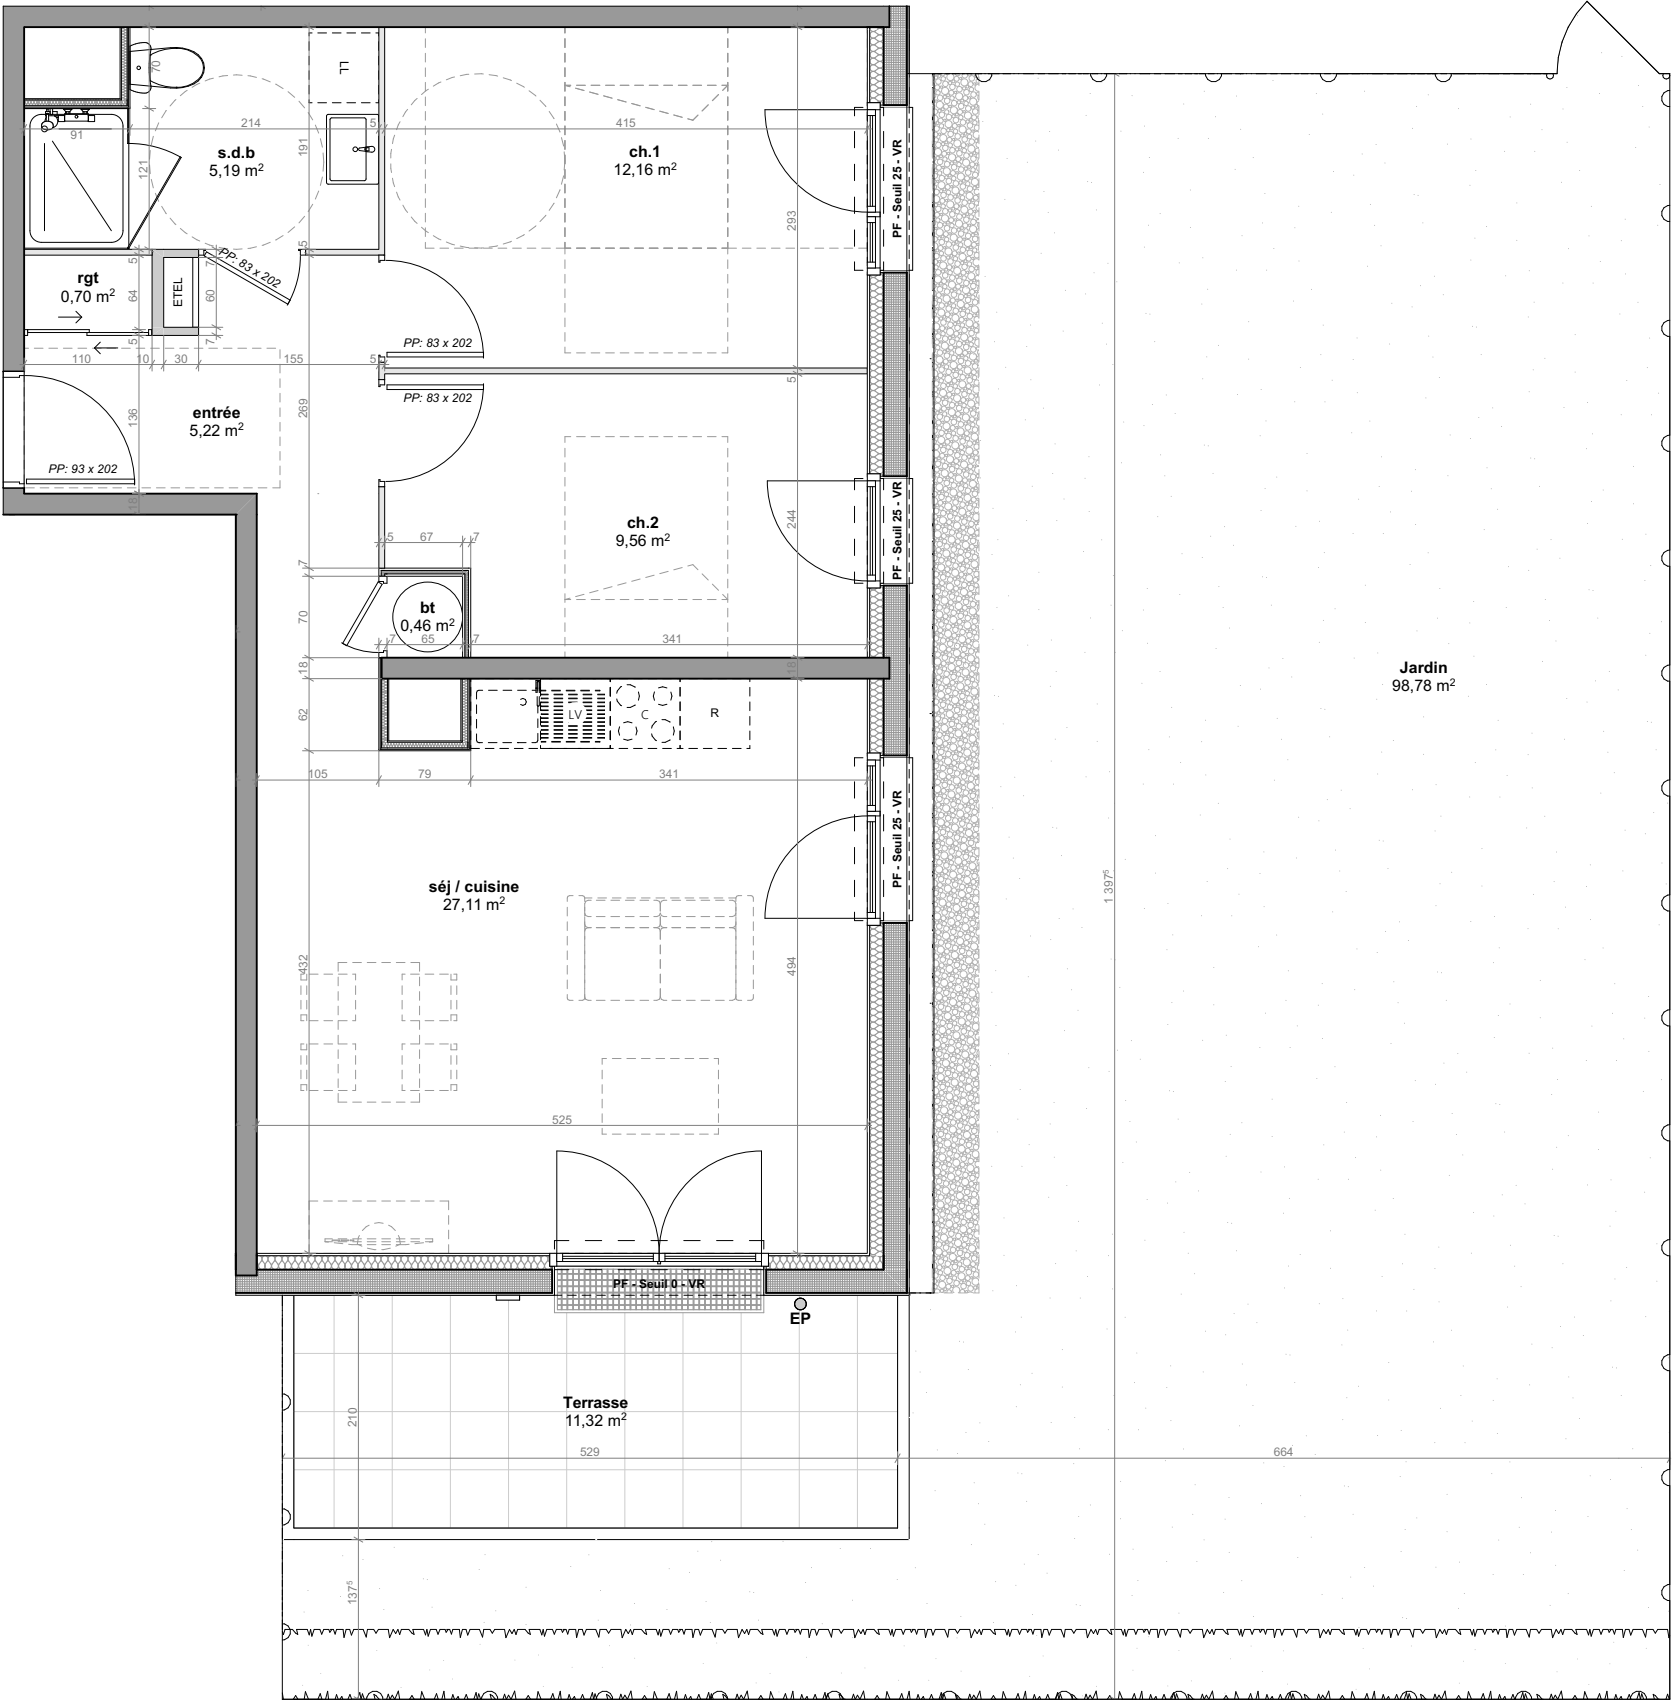

Nota: Pour l'adaptabilité "PMR", les parois des douche doivent être démontées.

Des modifications sont susceptibles d'être apportées à ce plan en fonction des nécessités techniques et administratives lors de la réalisation, pour les dimensions libres, positions des baies et équipements. Les surfaces données sont approximatives. La surface des placards est incluse dans la surface des pièces attenantes. Les retombées, soffites, faux-plafonds, emplacements des équipements sont figurés à titre indicatifs. Les surfaces habitables sont conformes au décret du 23 Mars 1997 (Art. 4.,1).

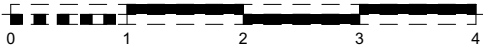


RESIDENCE CEZANNE

154/156 rue Emile Zola
14120 MONDEVILLE




A009	T3	60,40 m²	RDC
------	----	----------	-----

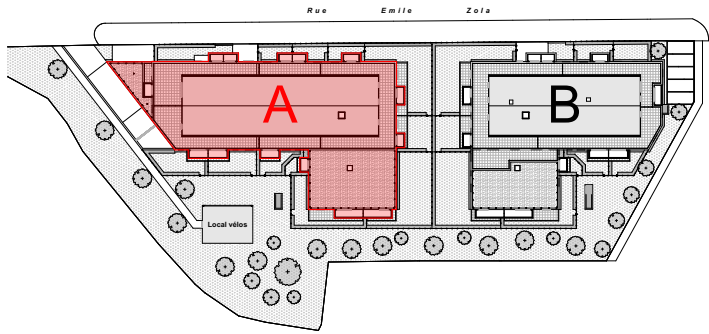

SURFACES HABITABLES

Séjour cuisine	27,11
Chambre 1	12,16
Chambre 2	9,56
Salle de bain	5,19
Chauffe-eau	0,46
Rangement	0,70
Entrée	5,22
60,40 m²	
Jardin	98,78
Terrasse	11,32

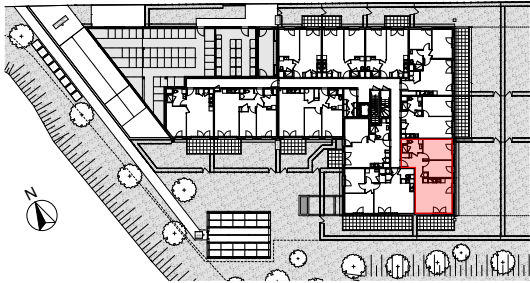

Date : 13/02/2026
Modifié le : 13/02/2026

Maître d'ouvrage :
70 Avenue de l'Hippodrome
14000 CAEN
Tel: 02 31 08 34 88
Fax: 02 31 08 34 99

