

F = Fenêtre ouvrant à la française
PF = Portes fenêtres ouvrant à la française
VR = Volet Roulant


PP93 = Porte palière de 93cm
PP83 = Porte pleine de 83cm
Pl. = Placard sans aménagement intérieur

LL = Lave-linge
LV = Lave-vaisselle
R = Réfrigérateur

GC = Garde-corps
ETEL = Tableau Elec. ETEL


Descente de poutre, faux plafond ou soffite

Dalles sur plots

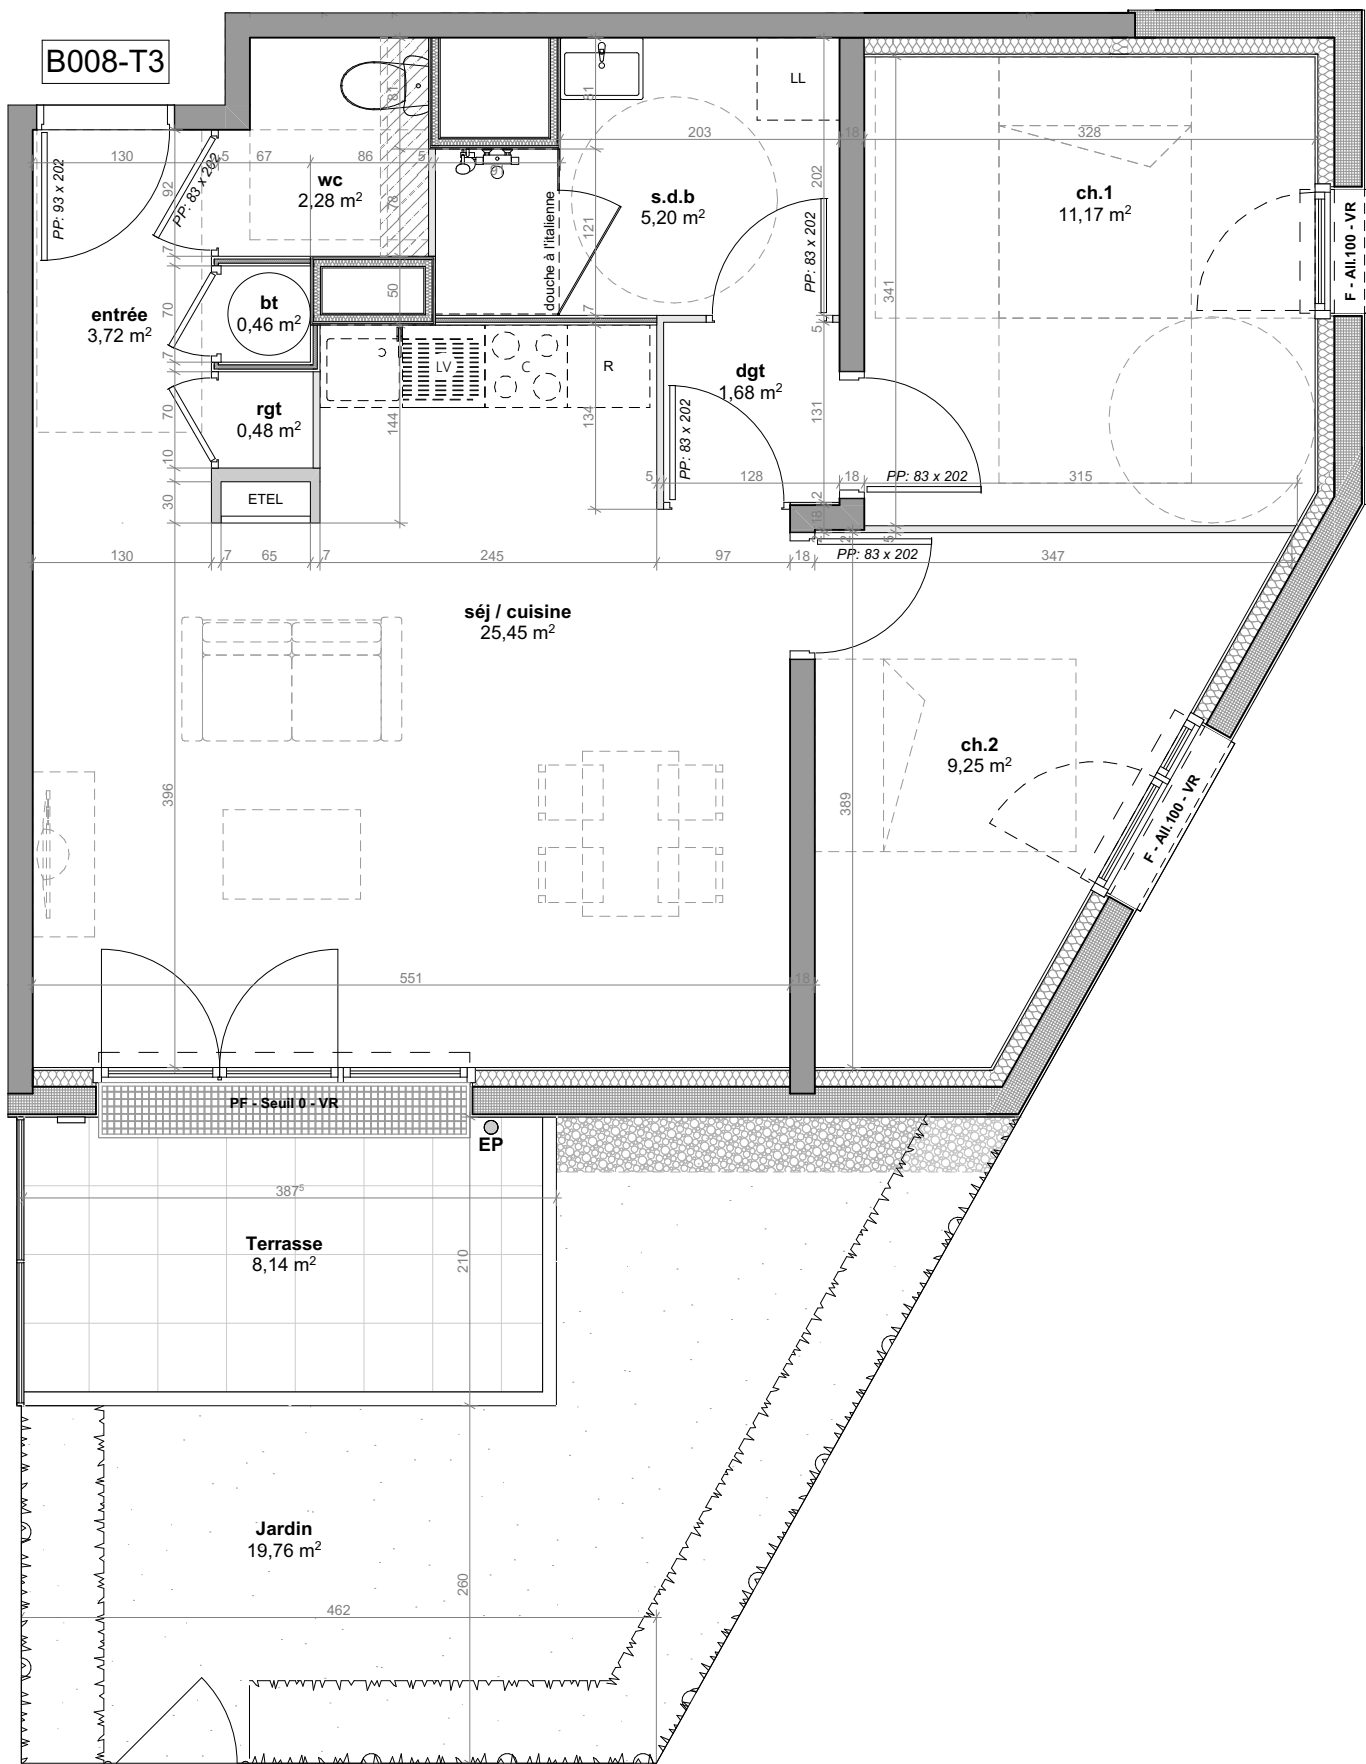

Nota: Pour l'adaptabilité "PMR", les parois des douche doivent être démontées.

Des modifications sont susceptibles d'être apportées à ce plan en fonction des nécessités techniques et administratives lors de la réalisation, pour les dimensions libres, positions des baies et équipements. Les surfaces données sont approximatives. La surface des placards est incluse dans la surface des pièces attenantes. Les retombées, soffites, faux-plafonds, emplacements des équipements sont figurés à titre indicatifs. Les surfaces habitables sont conformes au décret du 23 Mars 1997 (Art. 4.,1).

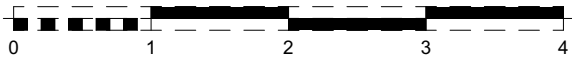


RESIDENCE CEZANNE

154/156 rue Emile Zola
14120 MONDEVILLE




B008 T3 59,67 m² RDC

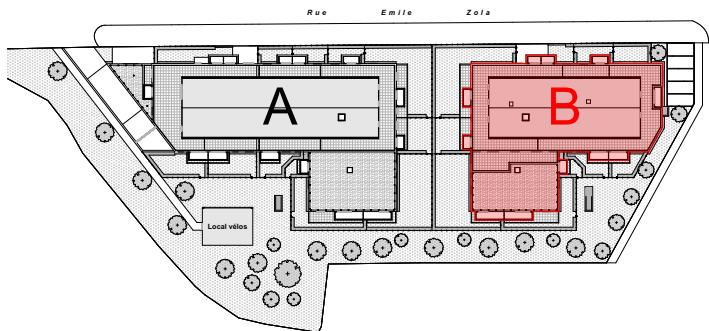

SURFACES HABITABLES

Séjour cuisine	25,45
Chambre 1	11,17
Chambre 2	9,25
Salle de bain	5,20
Rangement	0,48
Entrée	3,72
Chauffe-eau	0,46
Dégagement	1,68
wc	2,28
59,67 m²	
Jardin	19,76
Terrasse	8,14

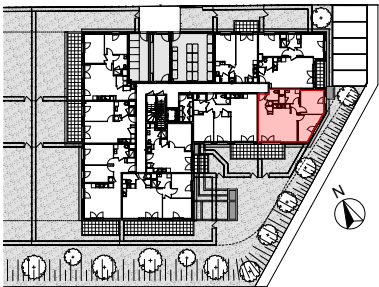

Date : 13/02/2026

Modifié le : 18/06/2026

Maître d'ouvrage :
70 Avenue de l'Hippodrome
14000 CAEN
Tel: 02 31 08 34 88
Fax: 02 31 08 34 99

