


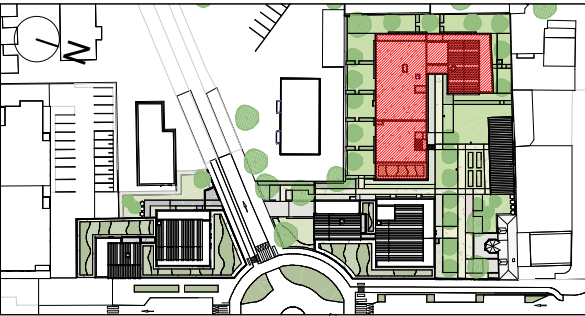

LOGEMENT	TYPE	SHAB	ETAGE
C 101	T4	80.83 m²	R+1



SURFACES HABITABLES



Entrée	5.08 m²
Séjour - Cuisine	32.34 m²
Chambre 1	12.50 m²
Chambre 2	10.56 m²
Chambre 3	10.39 m²
WC	1.65 m²
SdB	3.84 m²
SdE	4.47 m²

TOTAL LOG. 80.83 m²


Balcon	5.97 m²
--------	---------

TOTAL EXT. 5.97 m²

Plan d'étage

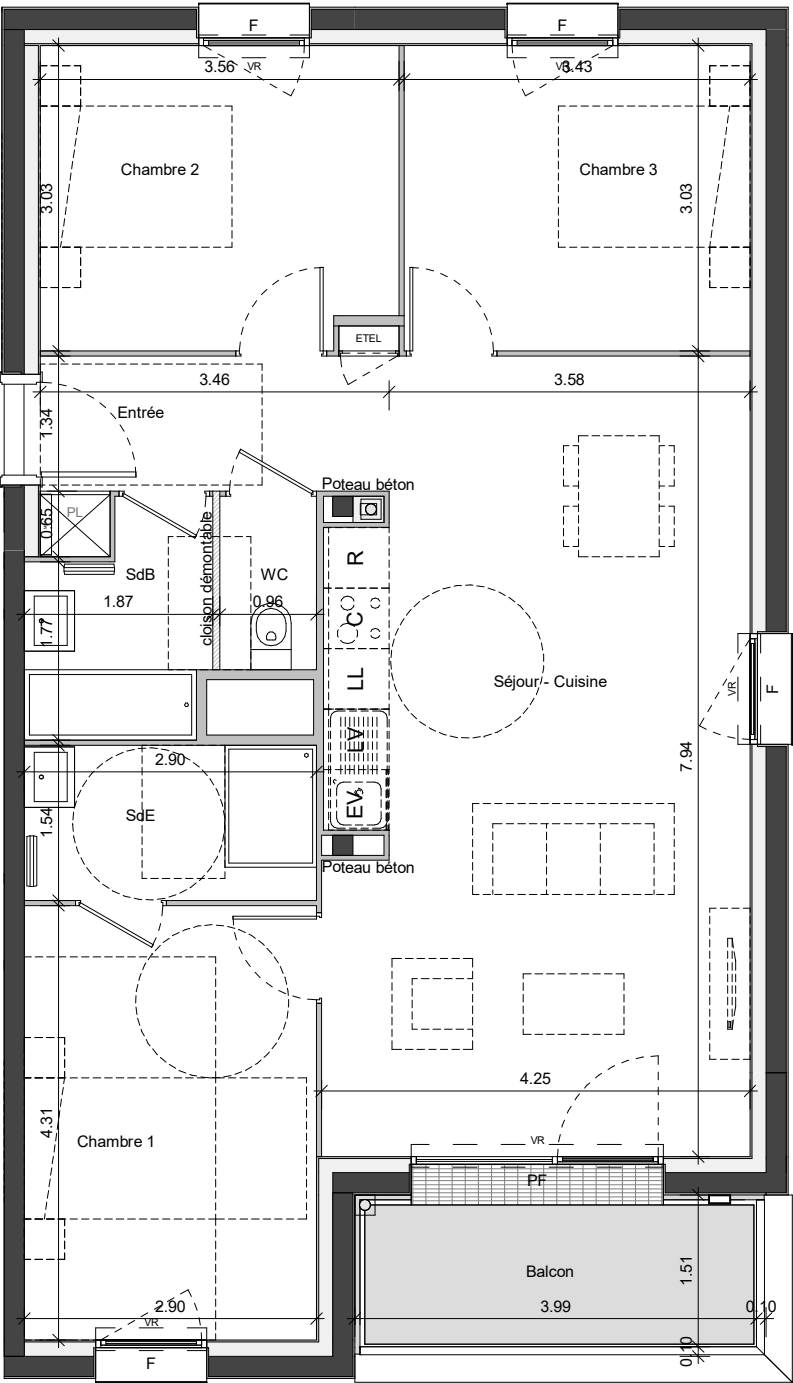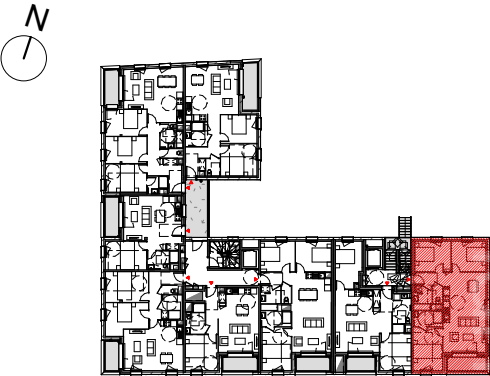


NB: Des modifications sont susceptibles d'être apportées à ce plan en fonction des nécessités techniques et administratives lors de la réalisation, pour les dimensions libres, positions des baies et équipements. Les surfaces données sont approximatives. La surface des placards est incluse dans la surface des pièces attenantes. Les retombées, soffites, faux-plafonds, emplacements des équipements sont figurés à titre indicatifs. Les surfaces habitables sont conformes au décret du 23 Mars 1997 (Art. 4.,1).

 LEGENDE :	LL	LAVE LINGE	EP	DESCENTE D'EAU PLUVIALE	F / PF	FENÊTRE	
	LV	LAVE-VAISSELLE	VR	VOLET ROULANT		PORTE FENÊTRE	
	C	BLOC CUISSON	ETEL	GAINE TECHNIQUE LOGEMENT			
	R	REFRIGERATEUR	GCB	GARDE CORPS BARREAUDÉ	HSFP	HAUTEUR SOUS FAUX-PLAFOND	
	EV	EVIER	GCM	GARDE CORPS MAÇONNÉ	HSP	HAUTEUR SOUS POUTRE	
							
							DALLES SUR PLOTS

ECHELLE : 1 : 75

FORMAT : A3

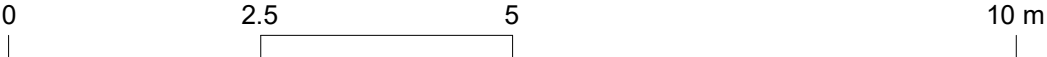

ind. A


FÉVRIER



Maître d'Ouvrage :
70 Avenue de l'Hippodrome
14000 CAEN
Tel : 02 31 08 34 88
Fax : 02 31 08 34 99



	MTA
	Thermostat ambiance
	Radiateur
	Robinet manuel
	Robinet thermostatique
	Bouche VMC
	Entrée d'air
	Nourrices
	Lave vaisselle (non fourni)
	Lave linge (non fourni)
	Robinet de puisage
	Point lumineux en plafond
	Alimentation point lumineux en applique cuisine Ht 1.80 / salle de bain Ht 1.90
	Interrupteur simple allumage Ht 1.10
	Interrupteur applique Ht 1.10
	Interrupteur Va et Vient Ht 1.10
	Bouton poussoir télérupteur Ht 1.10
	Interrupteur simple allumage à voyant Ht 1.10
	Alimentation volet roulant électrique (fourniture et pose de la commande hors lot CFO) Ht 1.10
	Prise de courant Ht 0.30
	Prise de courant en hauteur Ht 1.10
	Prise de courant directe Ht 0.30
	Prise de courant directe en hauteur Ht 1.10
	Boîte de Connexion 32A Ht 0.30
	Prise de courant pour hotte Ht 1.90
	Prise RJ45 Ht 0.30
	Poussoir VMC Ht 1.10
	Liaison équipotentielle
	Alimentation MTA Ht 1.93
	Prise de courant étanche Ht 0.30
	Hublot FORLIGHT Aréa blanc + lampe led E27 6W - réf PX-0352-BLA - Ht 1.90
	Détecteur autonome avertisseur de fumée à pile lithium - Autonomie 10ans
	Volume 1 (appareils électrique interdit sauf TBTS 12V)
	Volume 2 (appareils électrique interdit sauf TBTS 12V et réglette IPX4)
	Sèche serviette TRESCO Habana II blanc 500W sortie de câble HT0.95m - Haut du sèche serviette à 1.60m et bas à 0.70m du sol

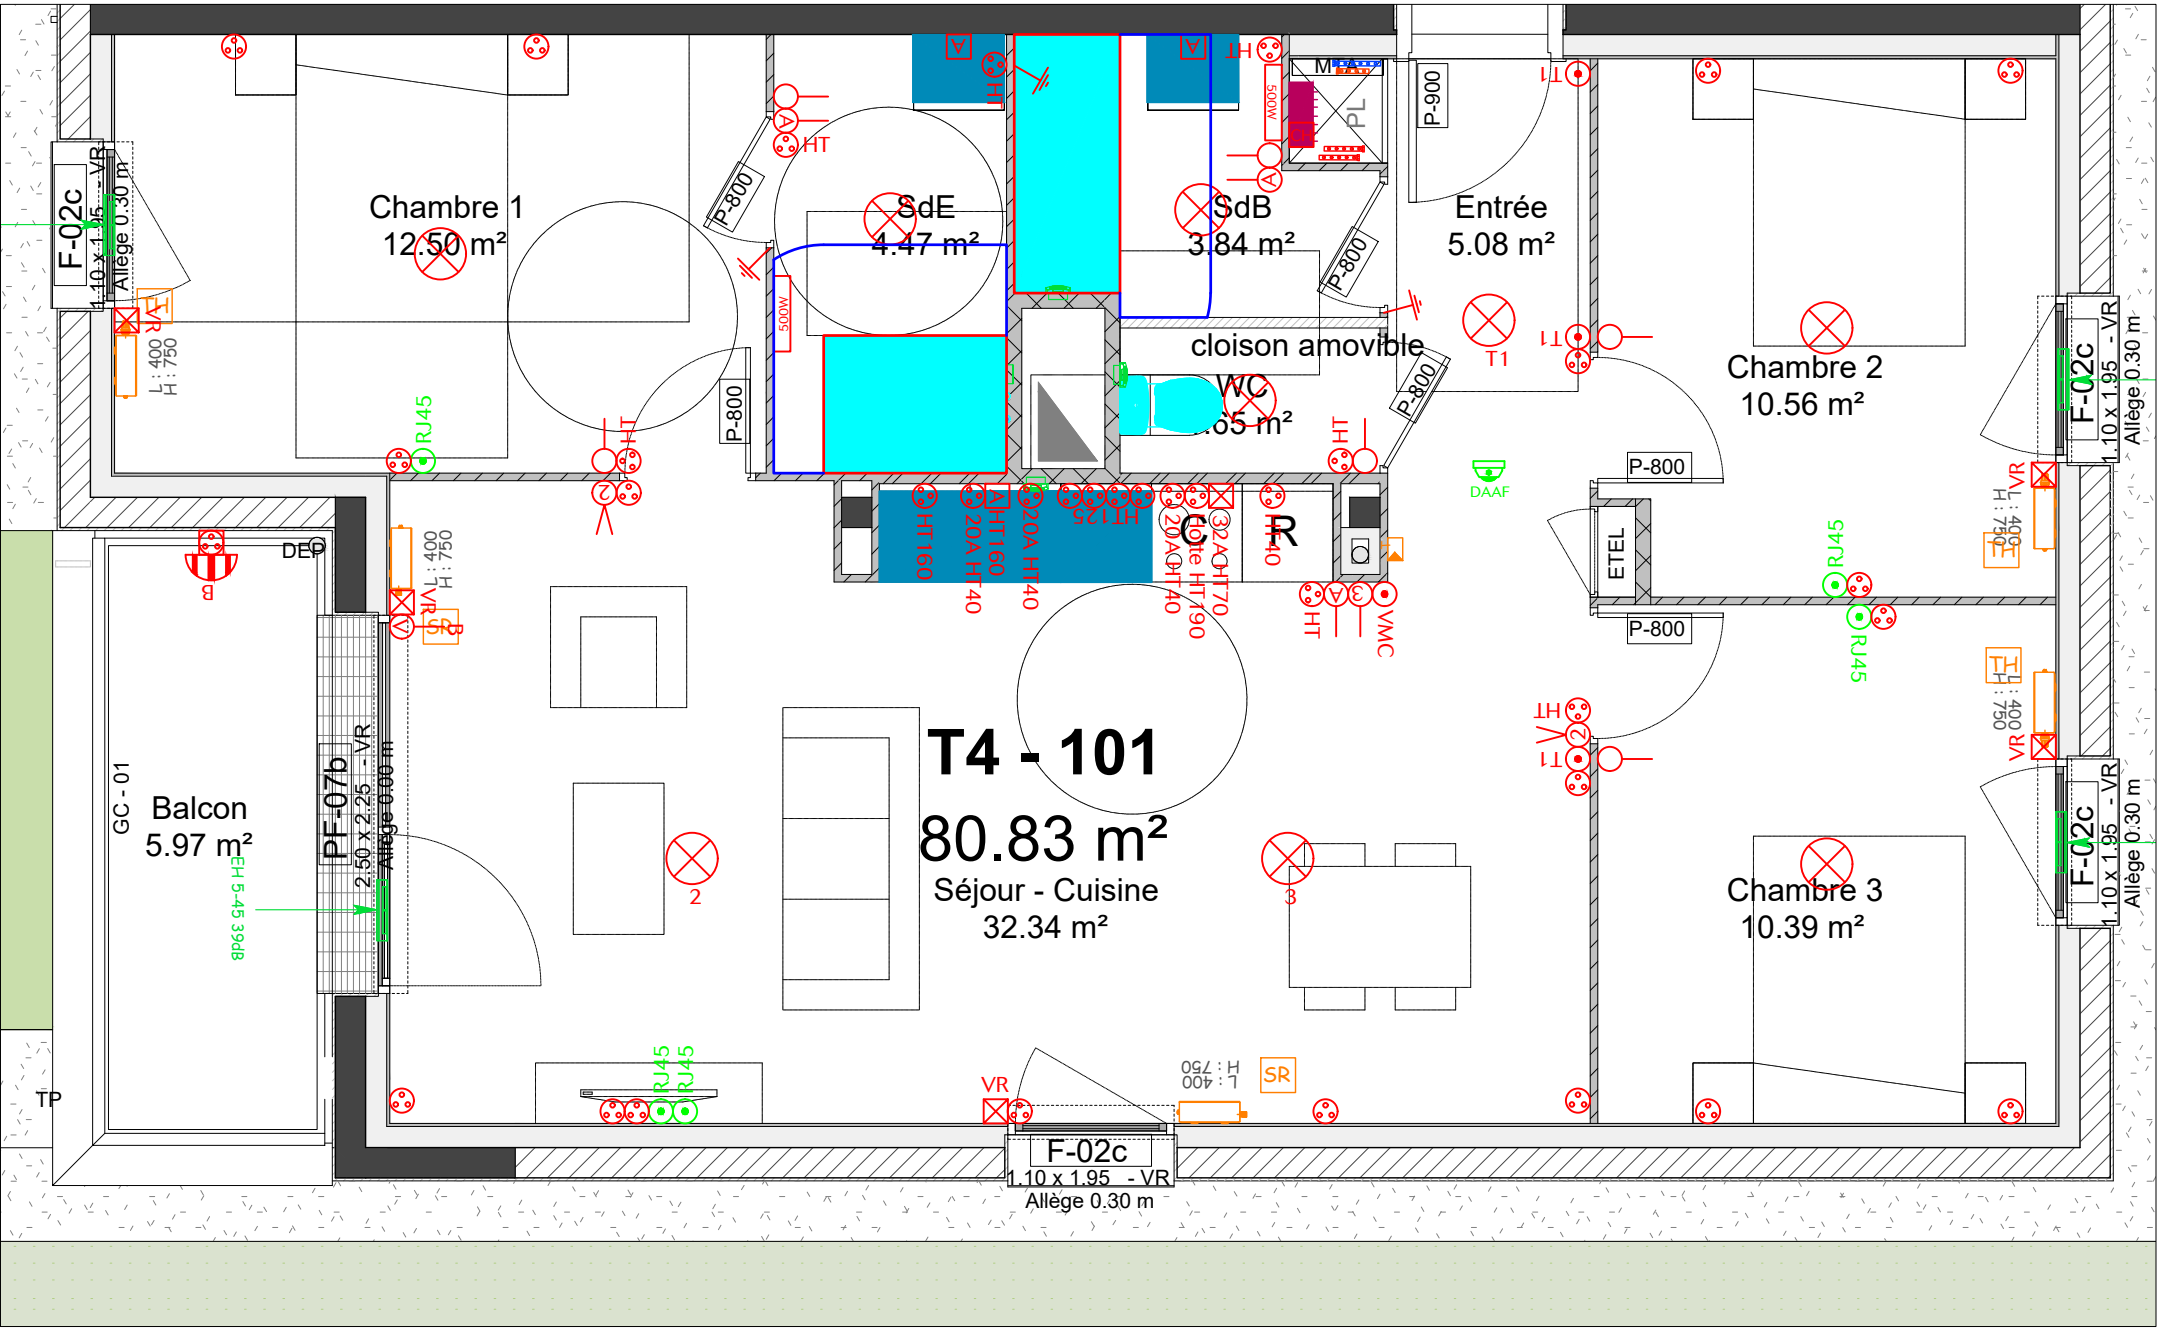

APIC
Agence de Pilotage, d'ingénierie et de Coordination
ZAC Objectifs Sud - 35 Rue Madeleine Brès - 14123 IFS
Tél: 02 31 91 05 28 - Fax: 09 70 06 68 49
Email: contact@apic-normandie.fr

IFS 55 Logements

Les Promenades de Jeanne - Bâtiment C - Niveau R+1 - 101

SE
DEL
KA

TYPE T4	Plan d'implantation électrique			Ech : 1/50
	Indice A	03/04/25	Création	Fond de plan architecte reçu le 19/02/25
	Indice B	24/04/25	Déplacement sèche-serviette suivant remarques SEDELKA du 16/04/25	
	Indice C	09/05/25	Modification suivant plan de cuisine reçu le 07/05/25	

LOGEMENT

LES PROMENADES DE JEANNE


N° LOGEMENT

NOM **Stock C101**

SEDELKA NORMANDIE

SAS au capital de 3.000.000 €
70 Avenue de l'Hippodrome - 14000 CAEN
Tél. 02 31 08 34 88
RCS CAEN 301 100 756 00099

 Midway Beige RLW
 Midway Beige

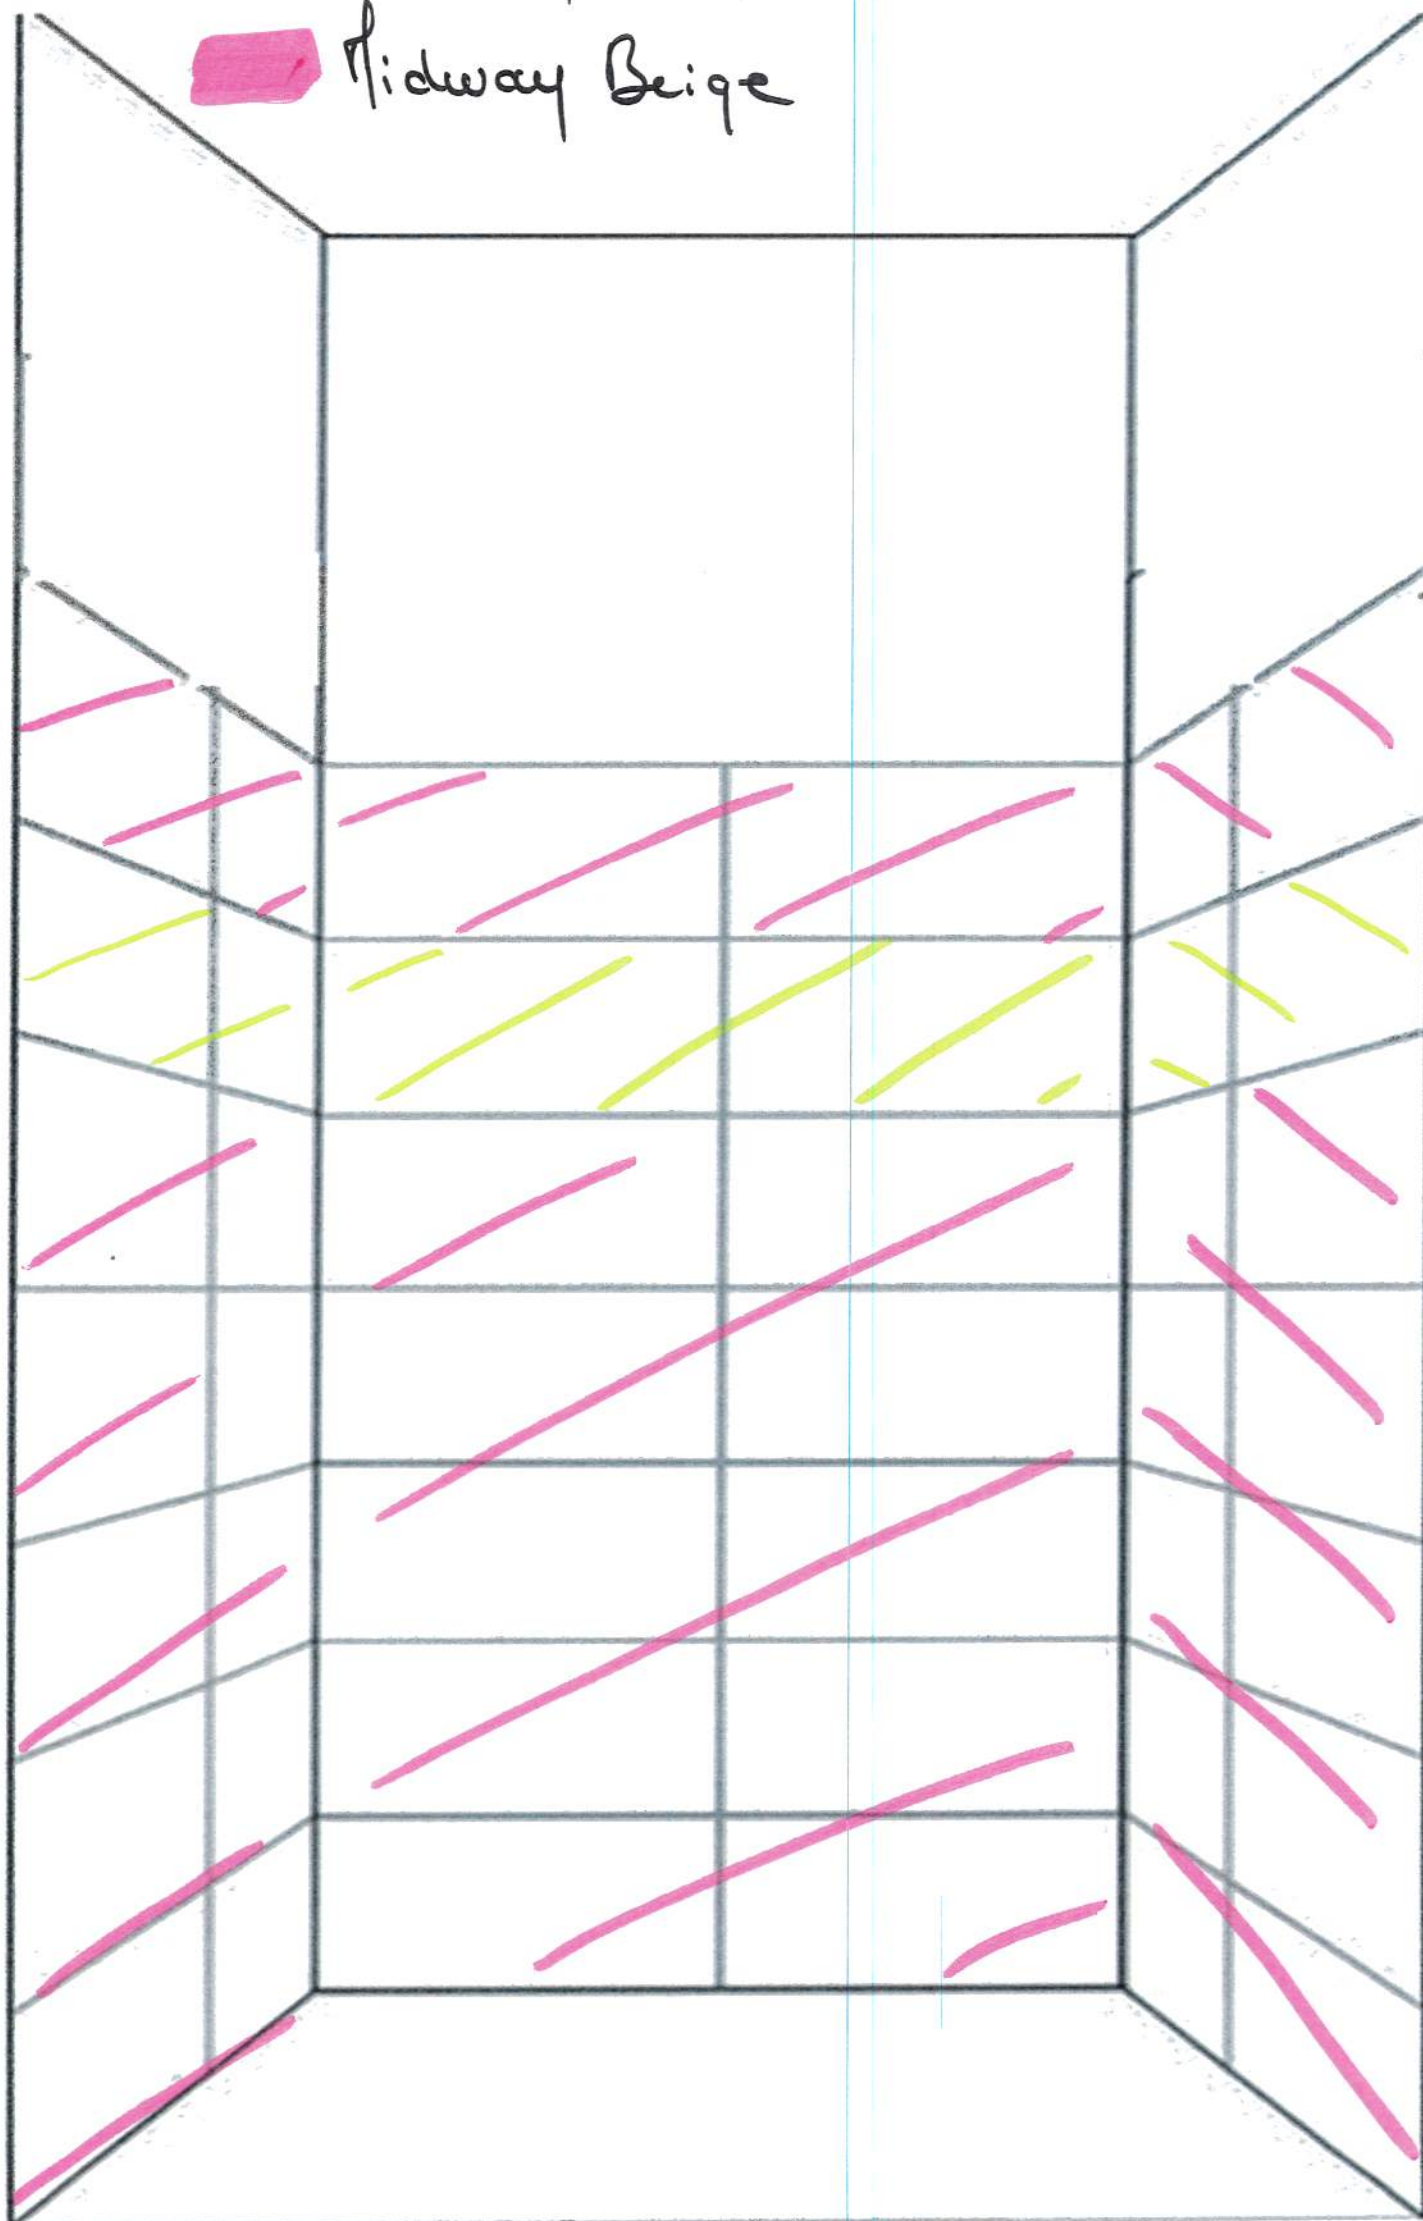

Hauteur FAIENCE de la Douche de base : 2.00 m


LOGEMENT

LES PROMENADES DE JEANNE

SEDELKA NORMANDIE
SAS au capital de 3.000.000 €
70 Avenue de l'Hippodrome - 14000 CAEN
Tél. 02 31 08 34 88
RCS CAEN 301 100 756 00099

N° LOGEMENT
NOM Stock C101

 Midway Ash
 Midway Ash RLV

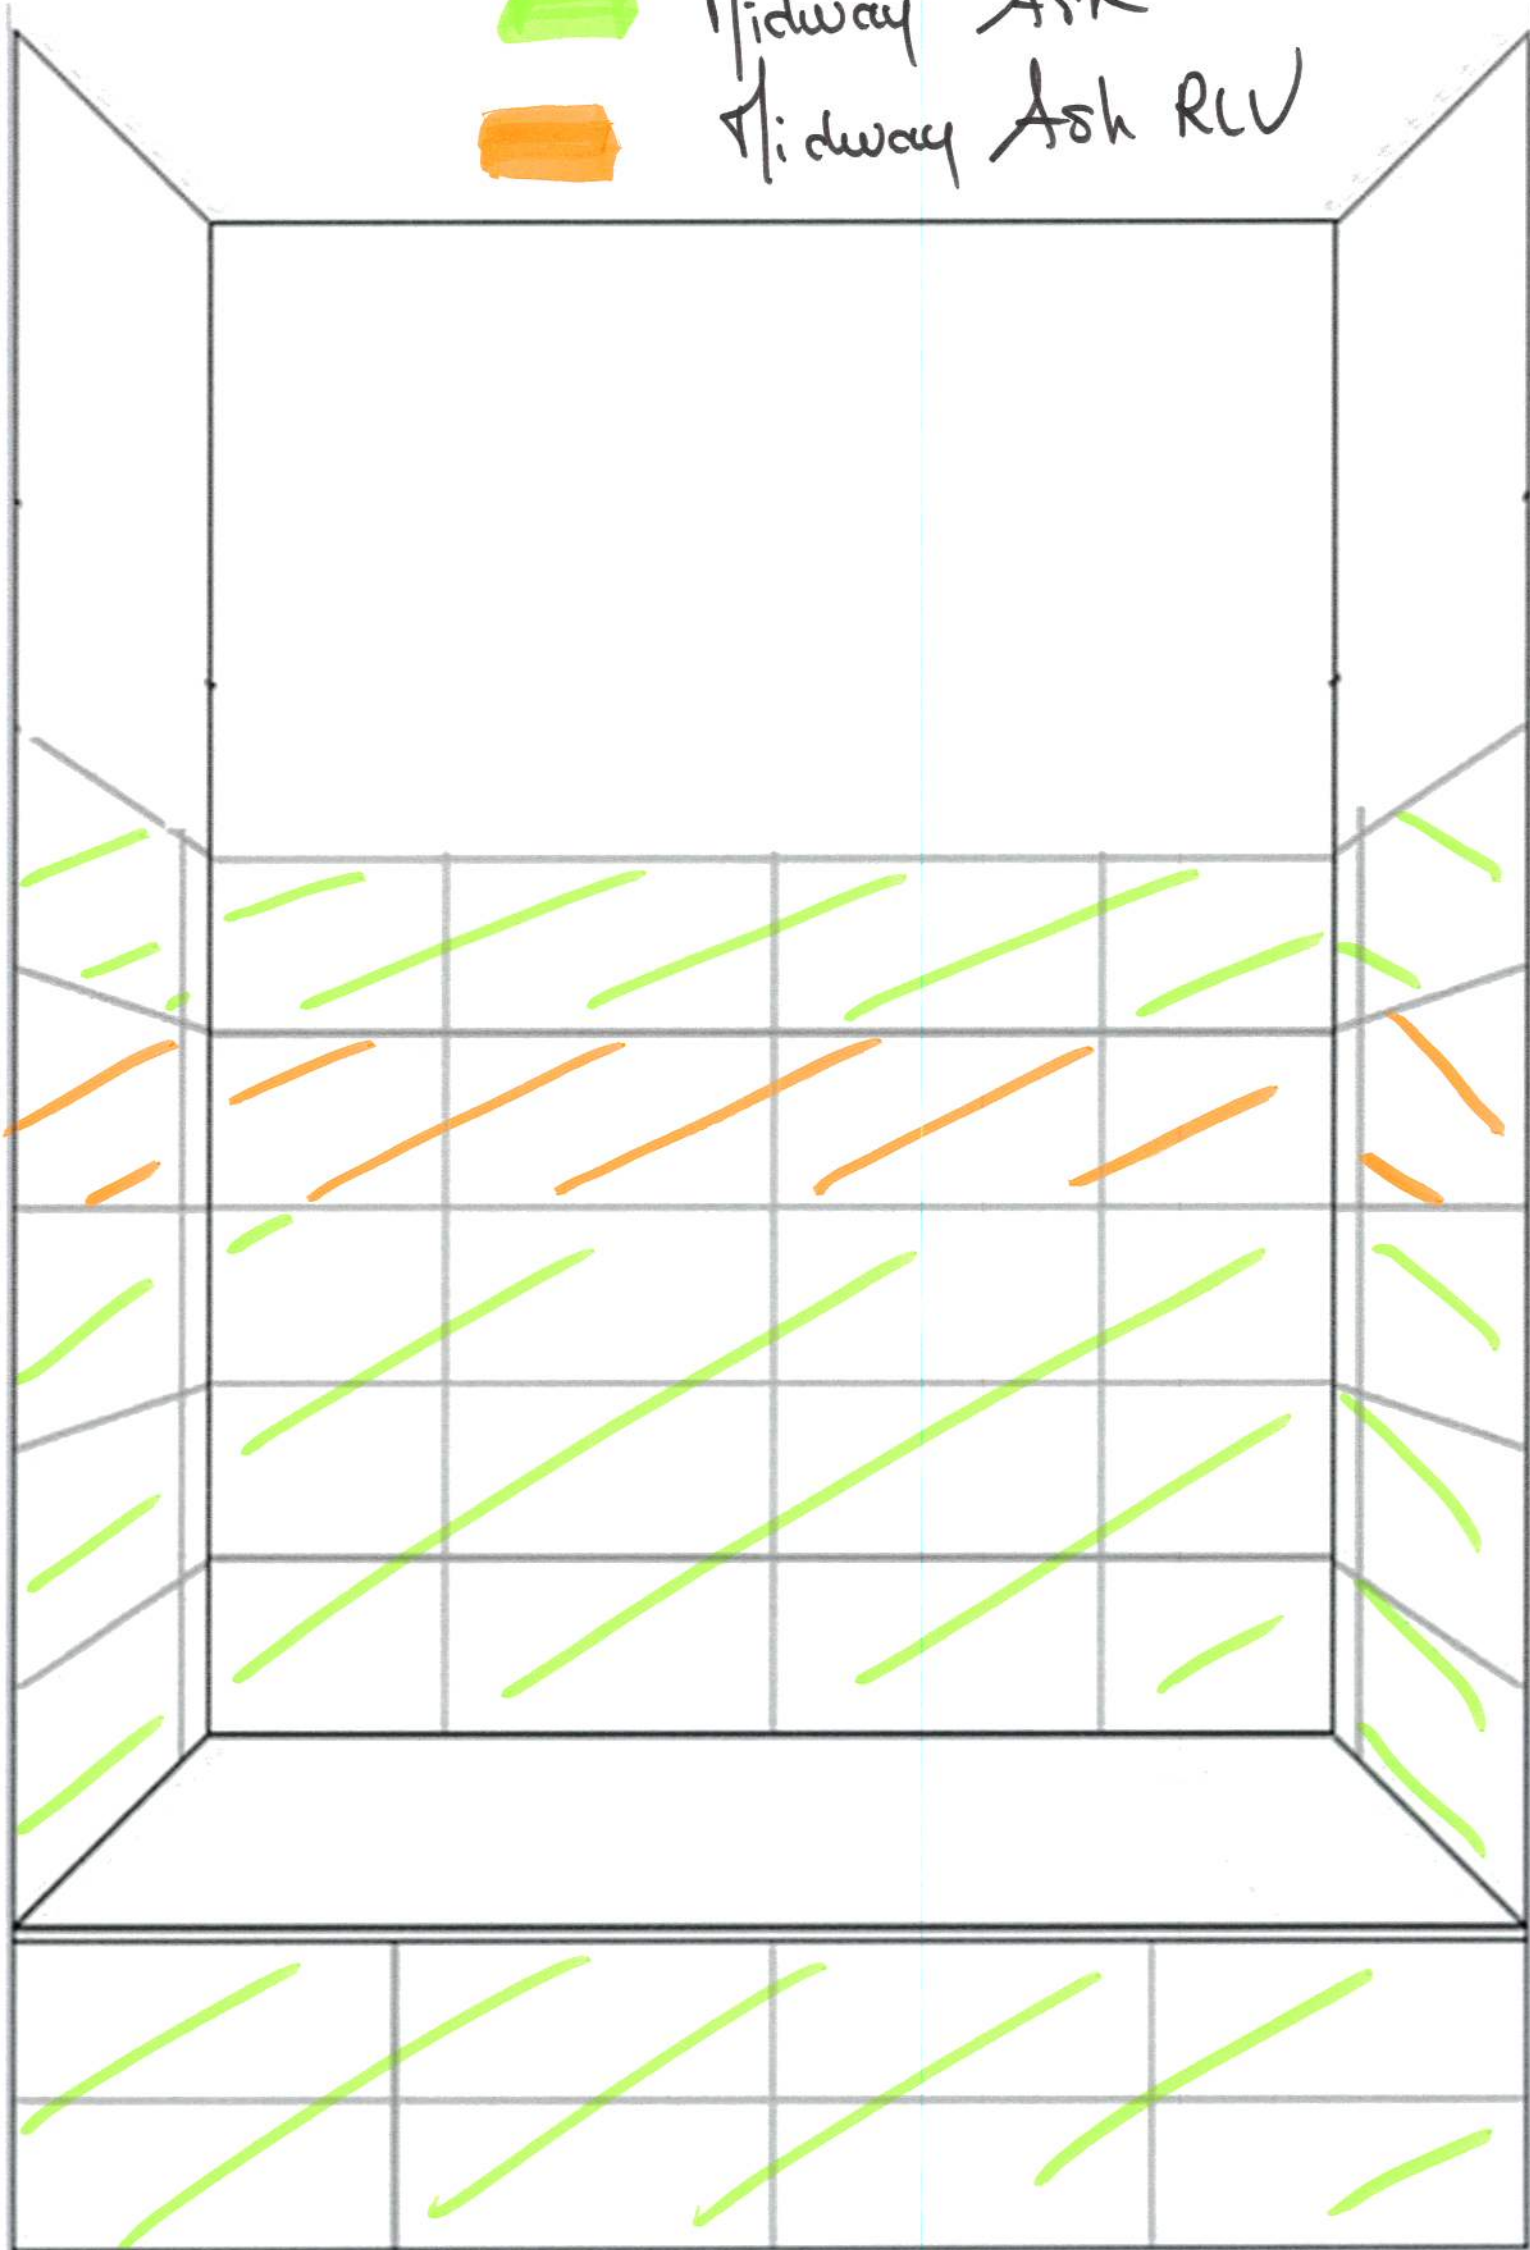

Hauteur FAIENCE de la Douche de base : 2.00 m



NOM DU CLIENT	STOCK
LOGEMENT n°	C101

CHOIX DES MATERIAUX
Résidence Les Promenades de Jeanne - IFS
C 101

PIECES	PARQUET STRATIFIÉ		OPTION SOL STRATIFIÉ PAR DU CARRELAGE + 50€ TTC/m²		CARRELAGE		FAÏENCE		FAÏENCE		CUISINE		MEUBLE VASQUE	
ENTREE	CRUSH BROWN NATURAL Teinte Marron /													
SEJOUR	CRUSH BROWN NATURAL Teinte Marron /													
CUISINE	CRUSH BROWN NATURAL Teinte Marron /													
SDE					ELEGANZA BEIGE - BEIGE (60 X 60)		MIDWAY BEIGE - TAUPE		MIDWAY BEIGE RLV - TAUPE				CANELA	
SDB					VITA PERLA - GRIS CLAIR (60 X 60)		MIDWAY ASH - Gris naturel		MIDWAY RLV ASH - Gris naturel				GRIS BRILLANT LAQUE	
WC					VITA PERLA - GRIS CLAIR (60 X 60)									
CHAMBRE 1	CRUSH BROWN NATURAL Teinte Marron /													
CHAMBRE 2	CRUSH BROWN NATURAL Teinte Marron /													
CHAMBRE 3	CRUSH BROWN NATURAL Teinte Marron /													

La faïence sera posée au pourtour de la douche (ou de la baignoire) et sur une hauteur de 2M

NOTES :

Pièce jointe :
*Calepinage

Date :

22/4/26

Signature

Signature

