


10 Chemin de Villiers – 14 390 Cabourg

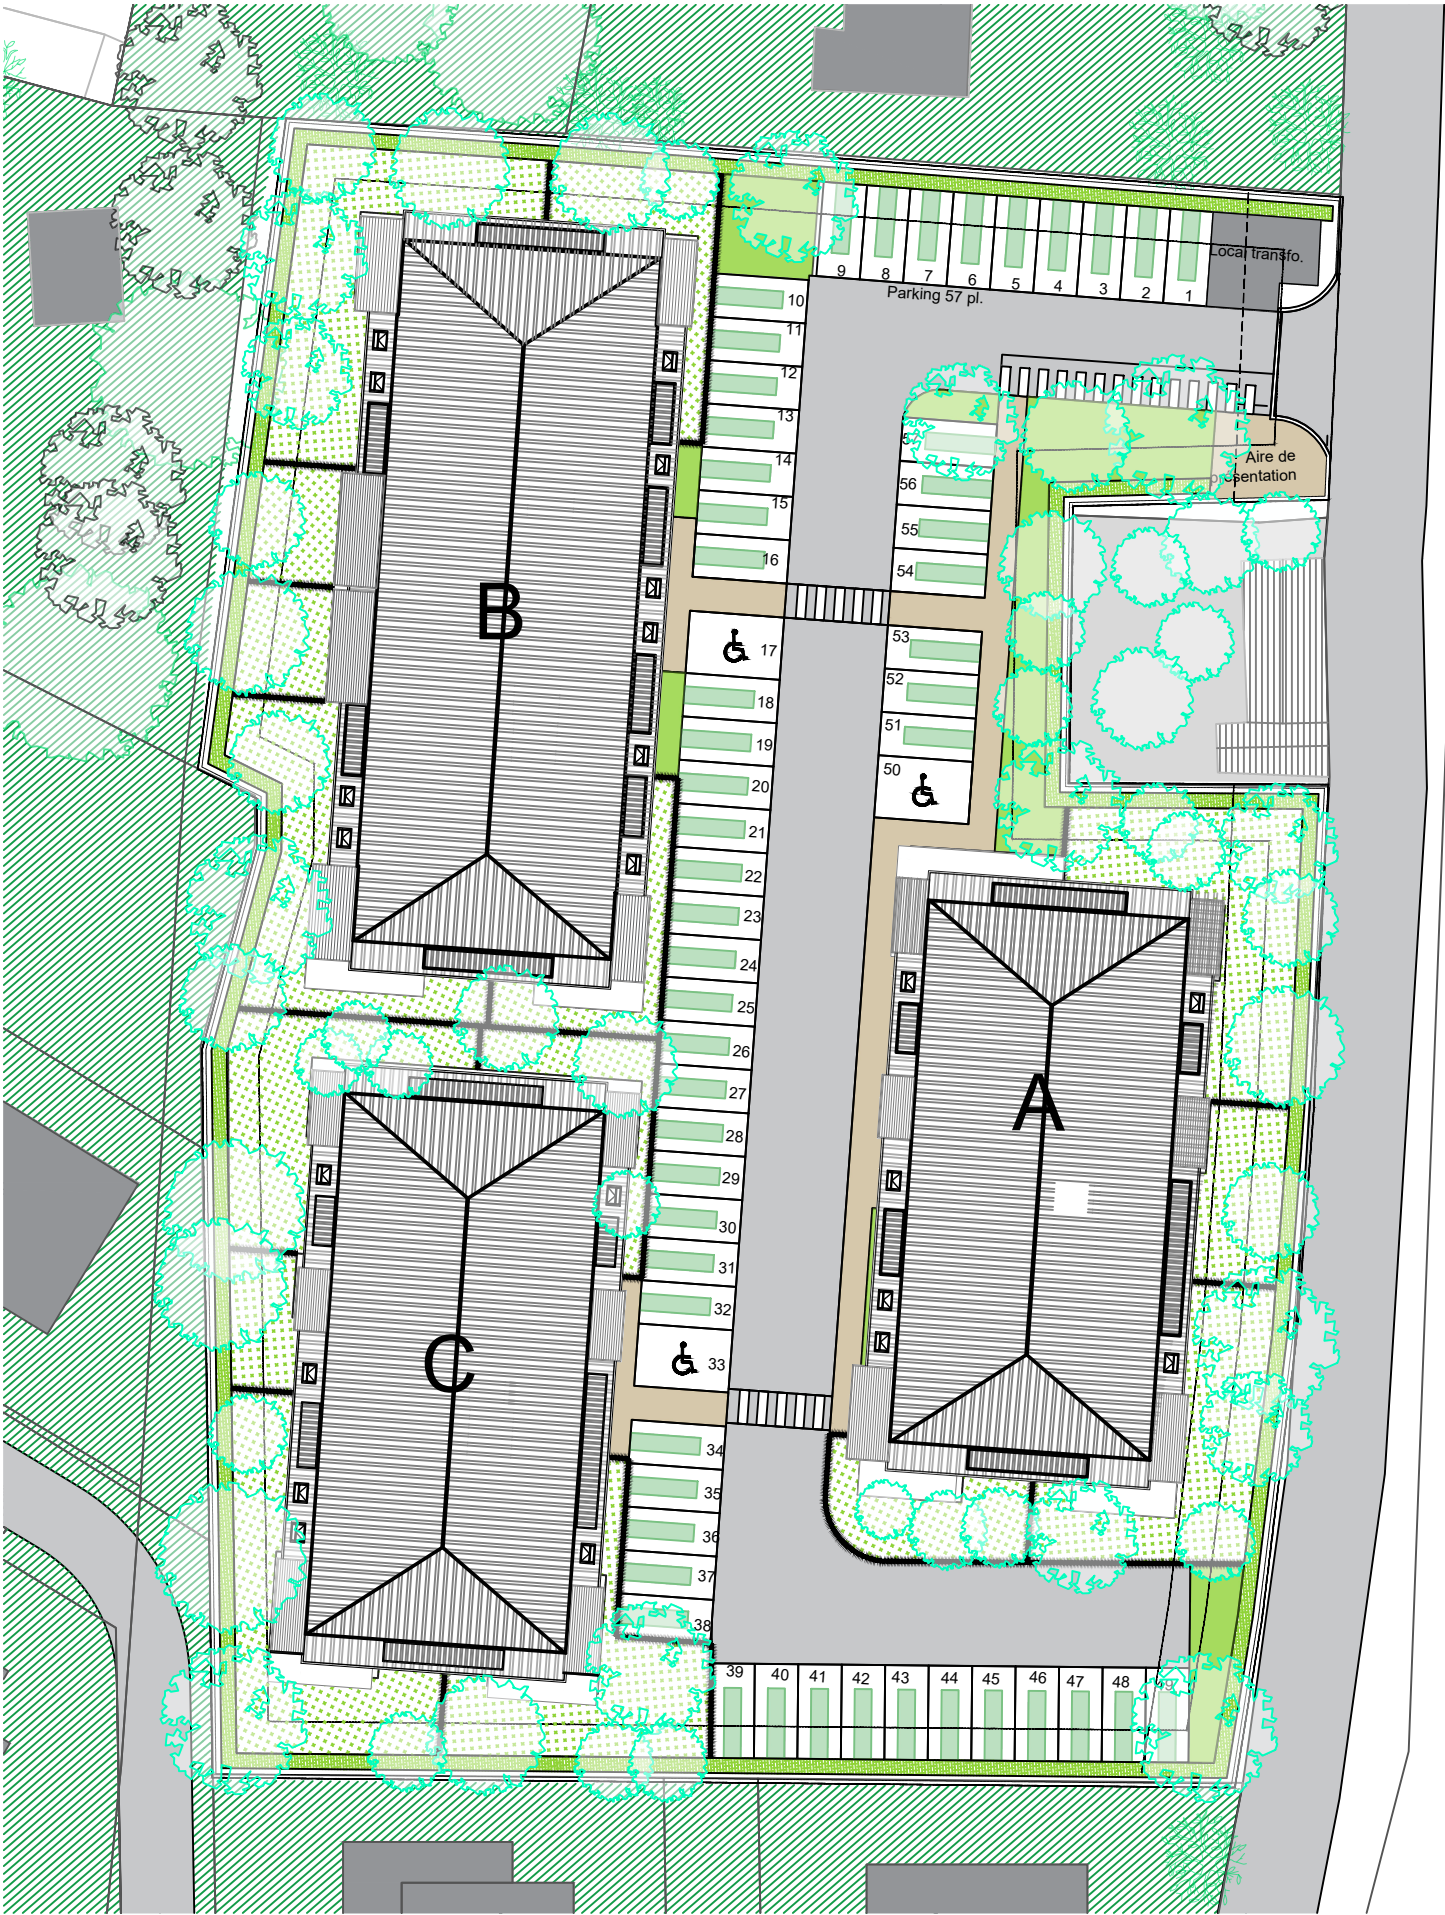

PLAN MASSE



57 places de stationnement dont 3 PMR

BÂTIMENT A – 16 LOGEMENTS
BÂTIMENT B – 18 LOGEMENTS
BÂTIMENT C – 17 LOGEMENTS

INDICE A – 12 / 05 / 2026

NOTA : Des modifications sont susceptibles d'être apportées à ce plan en fonction des nécessités techniques et administratives lors de la réalisation, pour les dimensions libres, positions des baies et équipements. Les surfaces données sont approximatives. La surface des placards est incluse dans la surface des pièces attenantes. Les retombées, soffites, faux-plafonds, emplacements des équipements sont figurés à titre indicatifs. Les surfaces habitables sont conformes au décret du 23 Mars 1997 (Art. 4.1).

Maître d'Ouvrage :

70 Avenue de l'Hippodrome
14000 CAEN
Tel : 02 31 08 34 88
Fax : 02 31 08 34 99

