




# "SENIORIALES DE MEAUX"

Résidence seniors de 57 logements  
25 rue des Cordeliers 77100 Meaux

## SAS LES CORDELIERS

103 route de Vannes  
44803 SAINT HERBLAIN

### 2 PIECES - Appt 018 - R+1

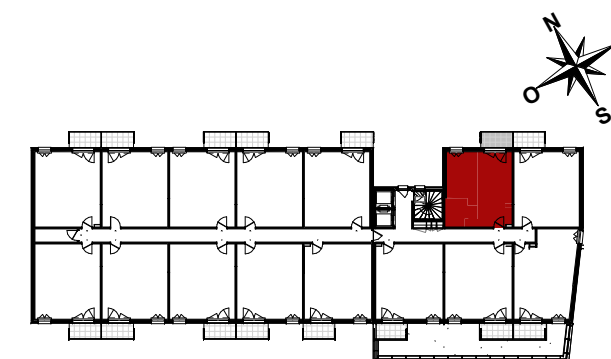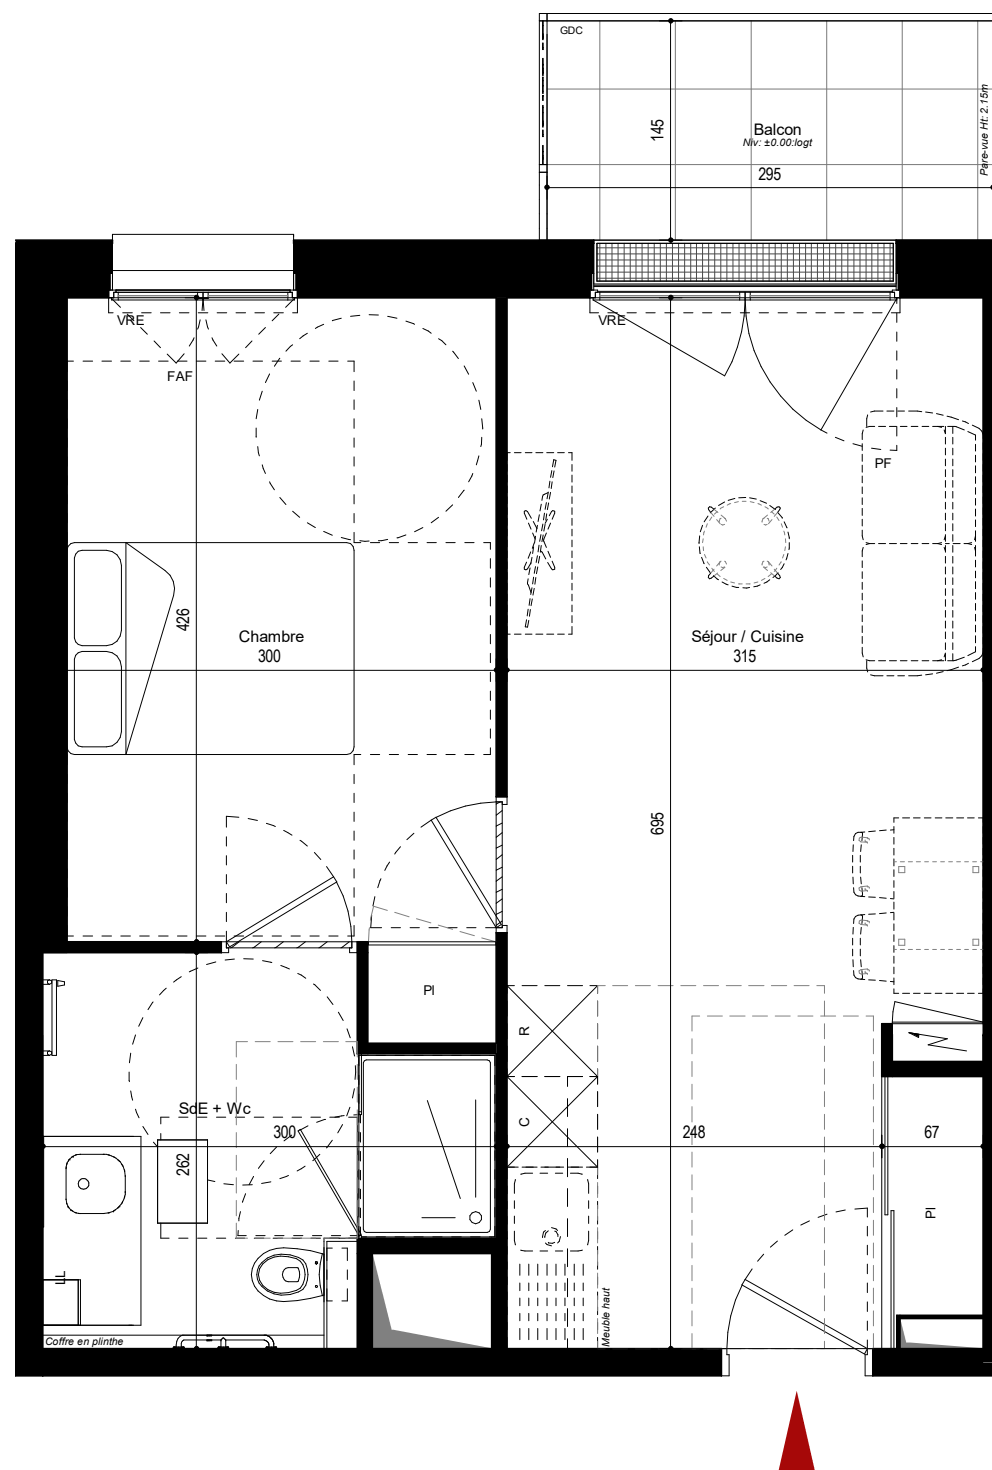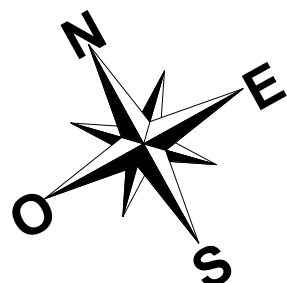

|                          |                 |
|--------------------------|-----------------|
| Séjour / Cuisine + PI    | 21.53 m²        |
| Chambre + PI             | 12.67 m²        |
| SdE + Wc                 | 6.41 m²         |
| <b>SURFACE HABITABLE</b> | <b>40.61 m²</b> |
| Balcon                   | 4.28 m²         |

#### Légende

- Entrée principale du logement
- Tableau électrique
- LL — Emplacement lave-linge
- R — Emplacement réfrigérateur
- C — Emplacement cuisson
- Fo — Emplacement four
- PI — Placard
- F — Fenêtre
- FAF — Fenêtre allège vitrée fixe
- PF — Porte fenêtre
- OB — Oscillo-battant
- VRE — Volet roulant électrique
- GDC — Garde-corps ht : 1.02m
- Sèche serviette
- Soffite et faux plafonds
- Gaine technique
- Caillebotis

Des modifications sont susceptibles d'être apportées en fonctions des nécessités techniques de la réalisation, tant en ce qui concerne les dimensions du logement que son équipement.  
Les retombées, soffites, faux plafonds ainsi que les équipements ne sont pas tous mentionnés ou le sont à titre indicatif. Les cotations et surfaces sont approximatives dans les limites réglementaires.

