



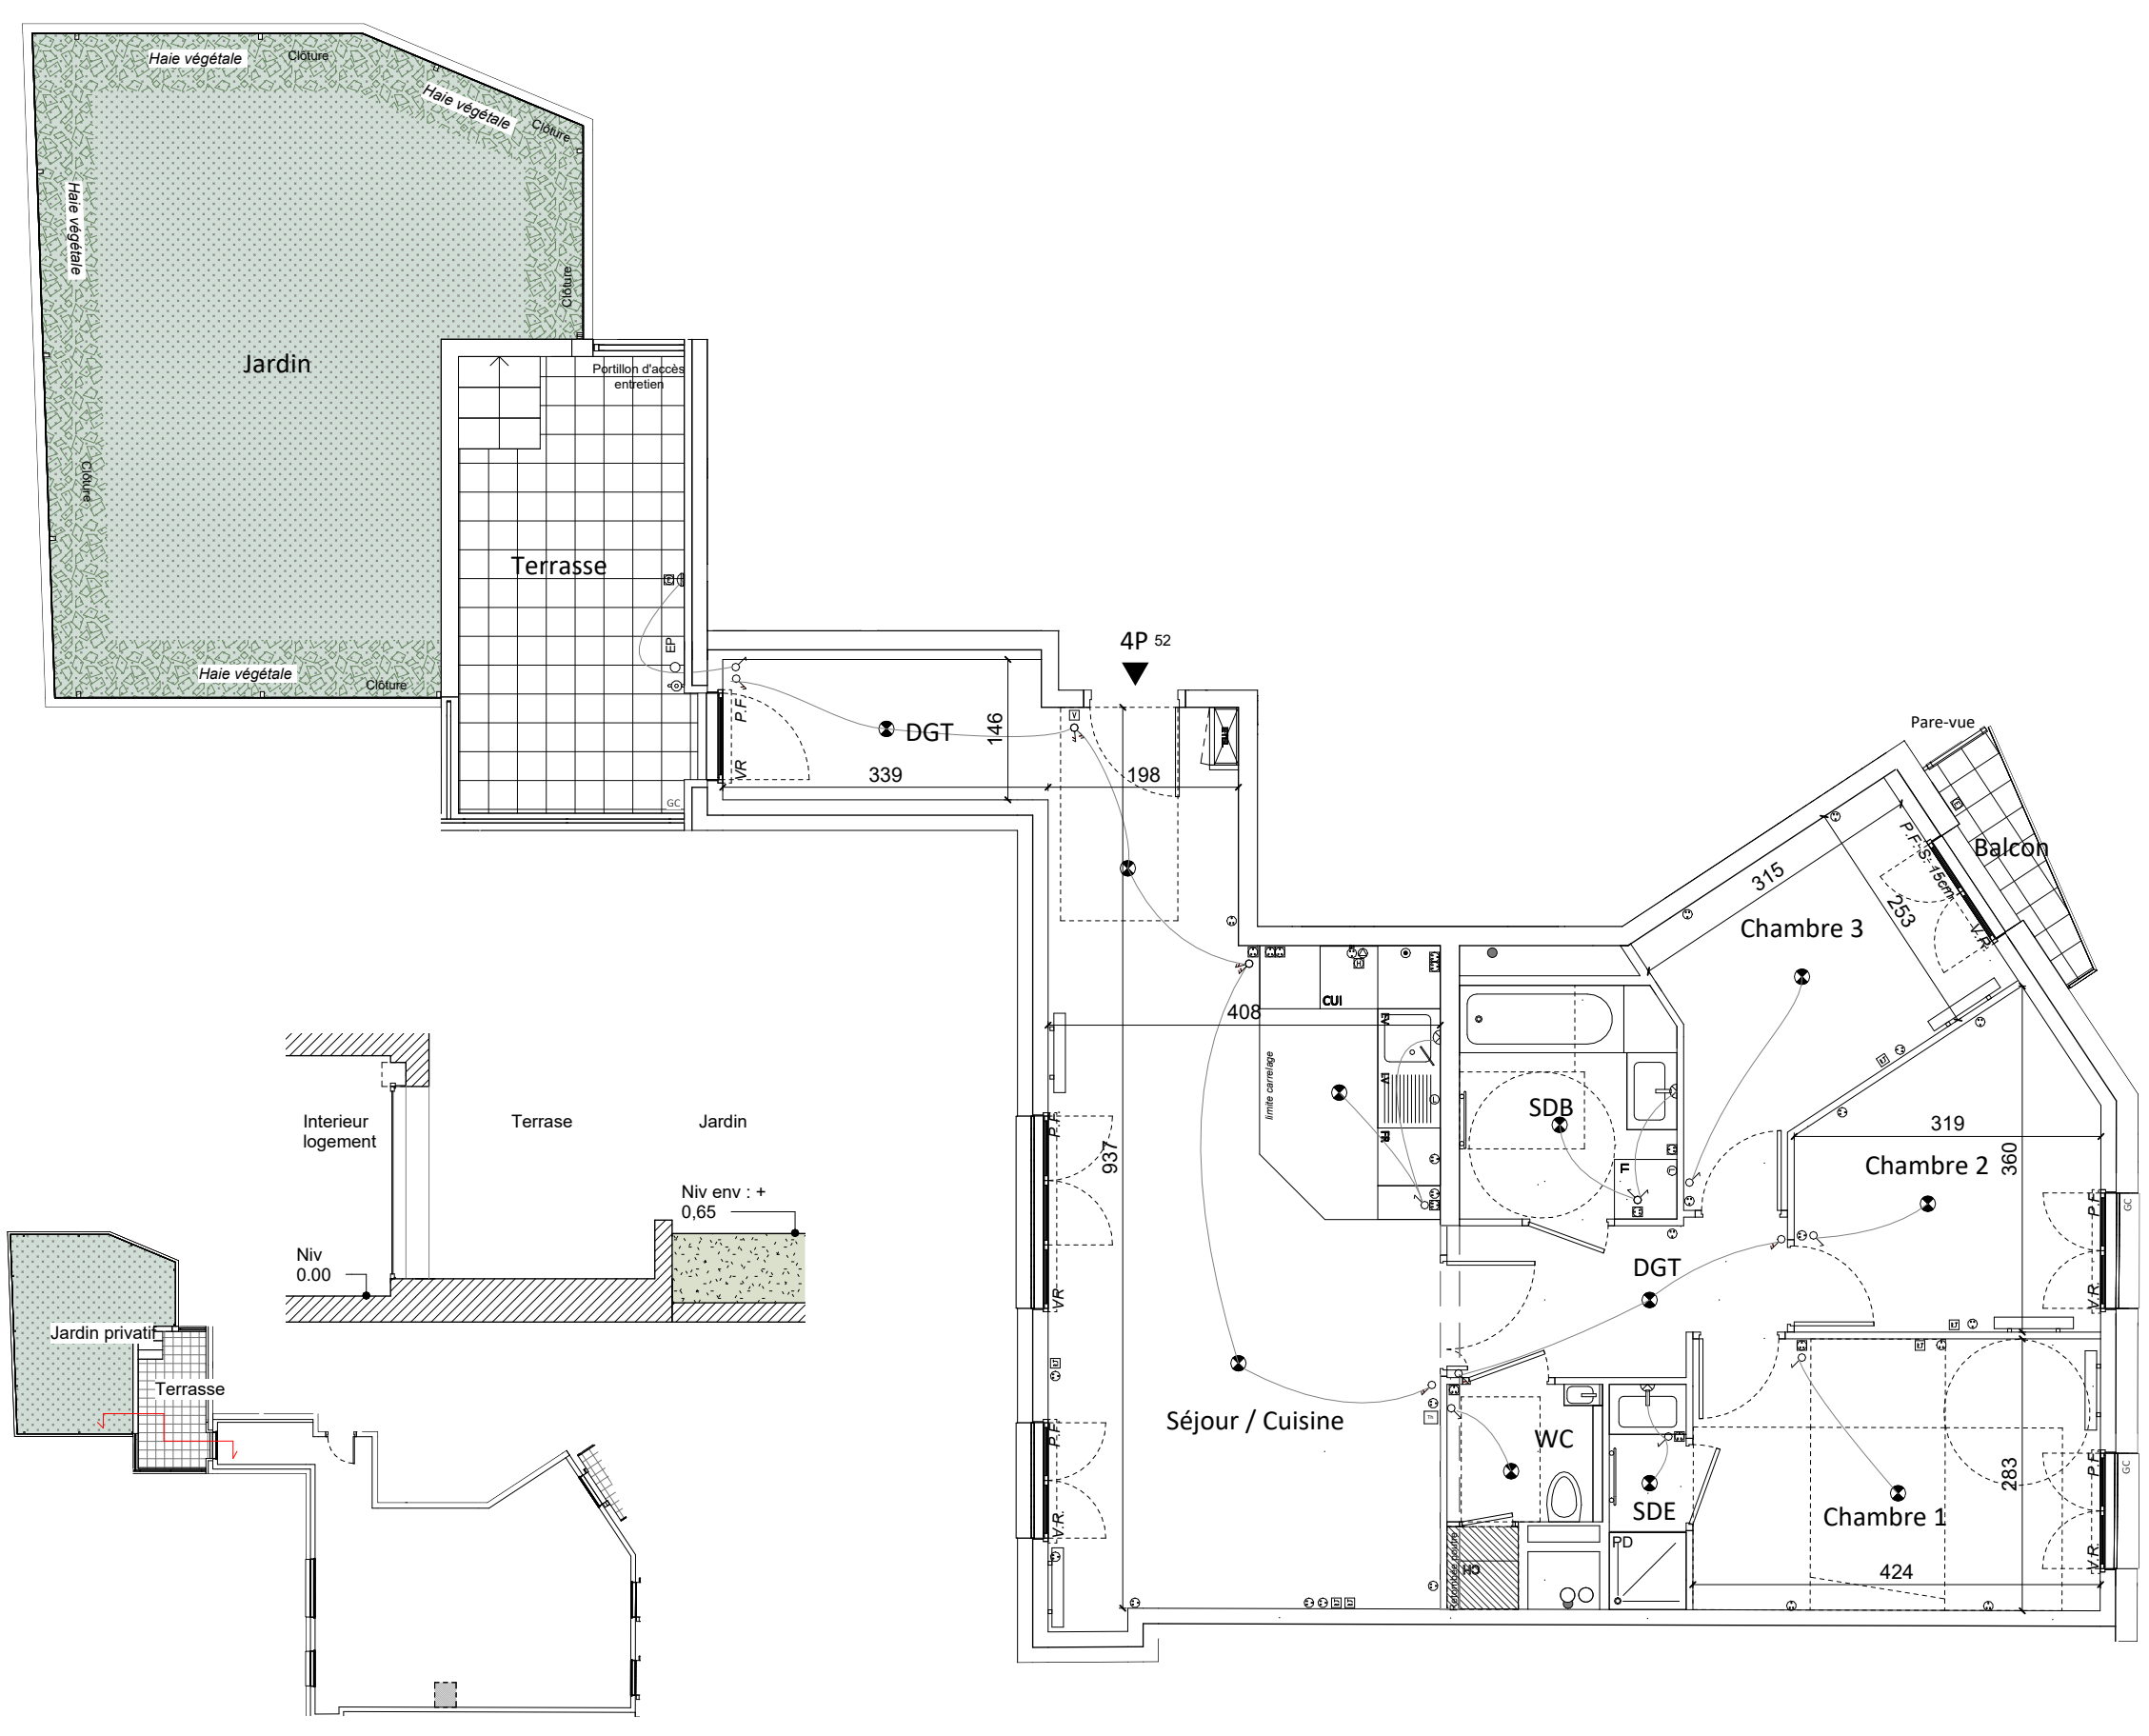

SCCV SOFAPROM COURBEVOIE
LE 126
88, rue de Colombes
126, avenue de la république
92400 Courbevoie

Appartement de 4 pièces
n° 52 au Cinquième étage

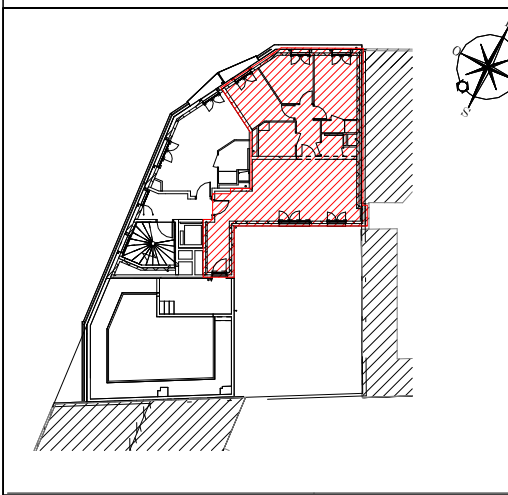

Séjour / Cuisine	33,30 m²
Chambre 1	11,97 m²
Chambre 2	9,13 m²
Chambre 3	9,26 m²
SDE	1,87 m²
SDB	5,44 m²
WC	2,99 m²
DGT	10,04 m²
SURFACE HABITABLE	84,00 m²
Jardin	32,20 m²
Terrasse	11,16 m²
Balcon	1,52 m²
SURFACE TOTALE PRIVATIVE	128,88 m²

LEGENDE	
	PRISE 16A
	PRISE 32 Ampères
	PRISE 16A SPECIALISEE (Lave-vaisselle ou Lave-linge)
	PRISE 20A SPECIALISEE (Four)
	PRISE 16A HAUTE
	SORTIE DE FIL HOTTE
	SPOT
	SORTIE DE FIL EN PLAFOND
	SORTIE DE FIL EN APPLIQUE
	APPLIQUE SALLE DE BAIN
	APPLIQUE EXTERIEURE
	VIDEOPHONE
	PRISE RJ 45
	TABLEAU ELECTRIQUE (GAINE TECHN. LOGEMENT)
	ROBINET DE PUIPAGE
	BALLON D'EAU CHAUDE
	CHAUDIERE MURALE
	FAUX-PLAFOND, SOFFITE
	RADIATEUR
	SECHE-SERVIETTES
	RETOMBEE DE POUTRE
	INTERRUPTEUR SIMPLE
	INTERRUPTEUR VA ET VIENT
	INTERRUPTEUR DOUBLE
EMPLACEMENTS ELEMENTS DE CUISINE :	
VR	VOILET ROULANT
S	HAUTEUR DE SEUIL (en cm)
LV	LAVE VAISSELLE
CUI	BLOC CUISSON
F	REFRIGERATEUR
LL	LAVE LINGE

Commentaires :



NOTA : Le présent document exprime le principe d'agencement et les dispositions générales de l'appartement. Des variations peuvent intervenir en fonction des nécessités techniques et de la réalisation tant en ce qui concerne les dimensions libres que l'équipement technique (soffites, retombées de poutre, faux plafond, gaines techniques, équipements électriques). Les cotes indiquées sont approximatives. Les canalisations et les interrupteurs électriques ne sont pas représentés. De même que le nombre, les dimensions, les implantations des corps de chauffe sont indicatifs et seront soumis aux dimensions et conformité de l'étude thermique. Les hauteurs des seuils permettant accès aux terrasses, balcons ou jardins privatifs sont variables selon les différentes configurations techniques, la hauteur de seuil indiquée sur les plans est une hauteur maximale.