



A102-3P

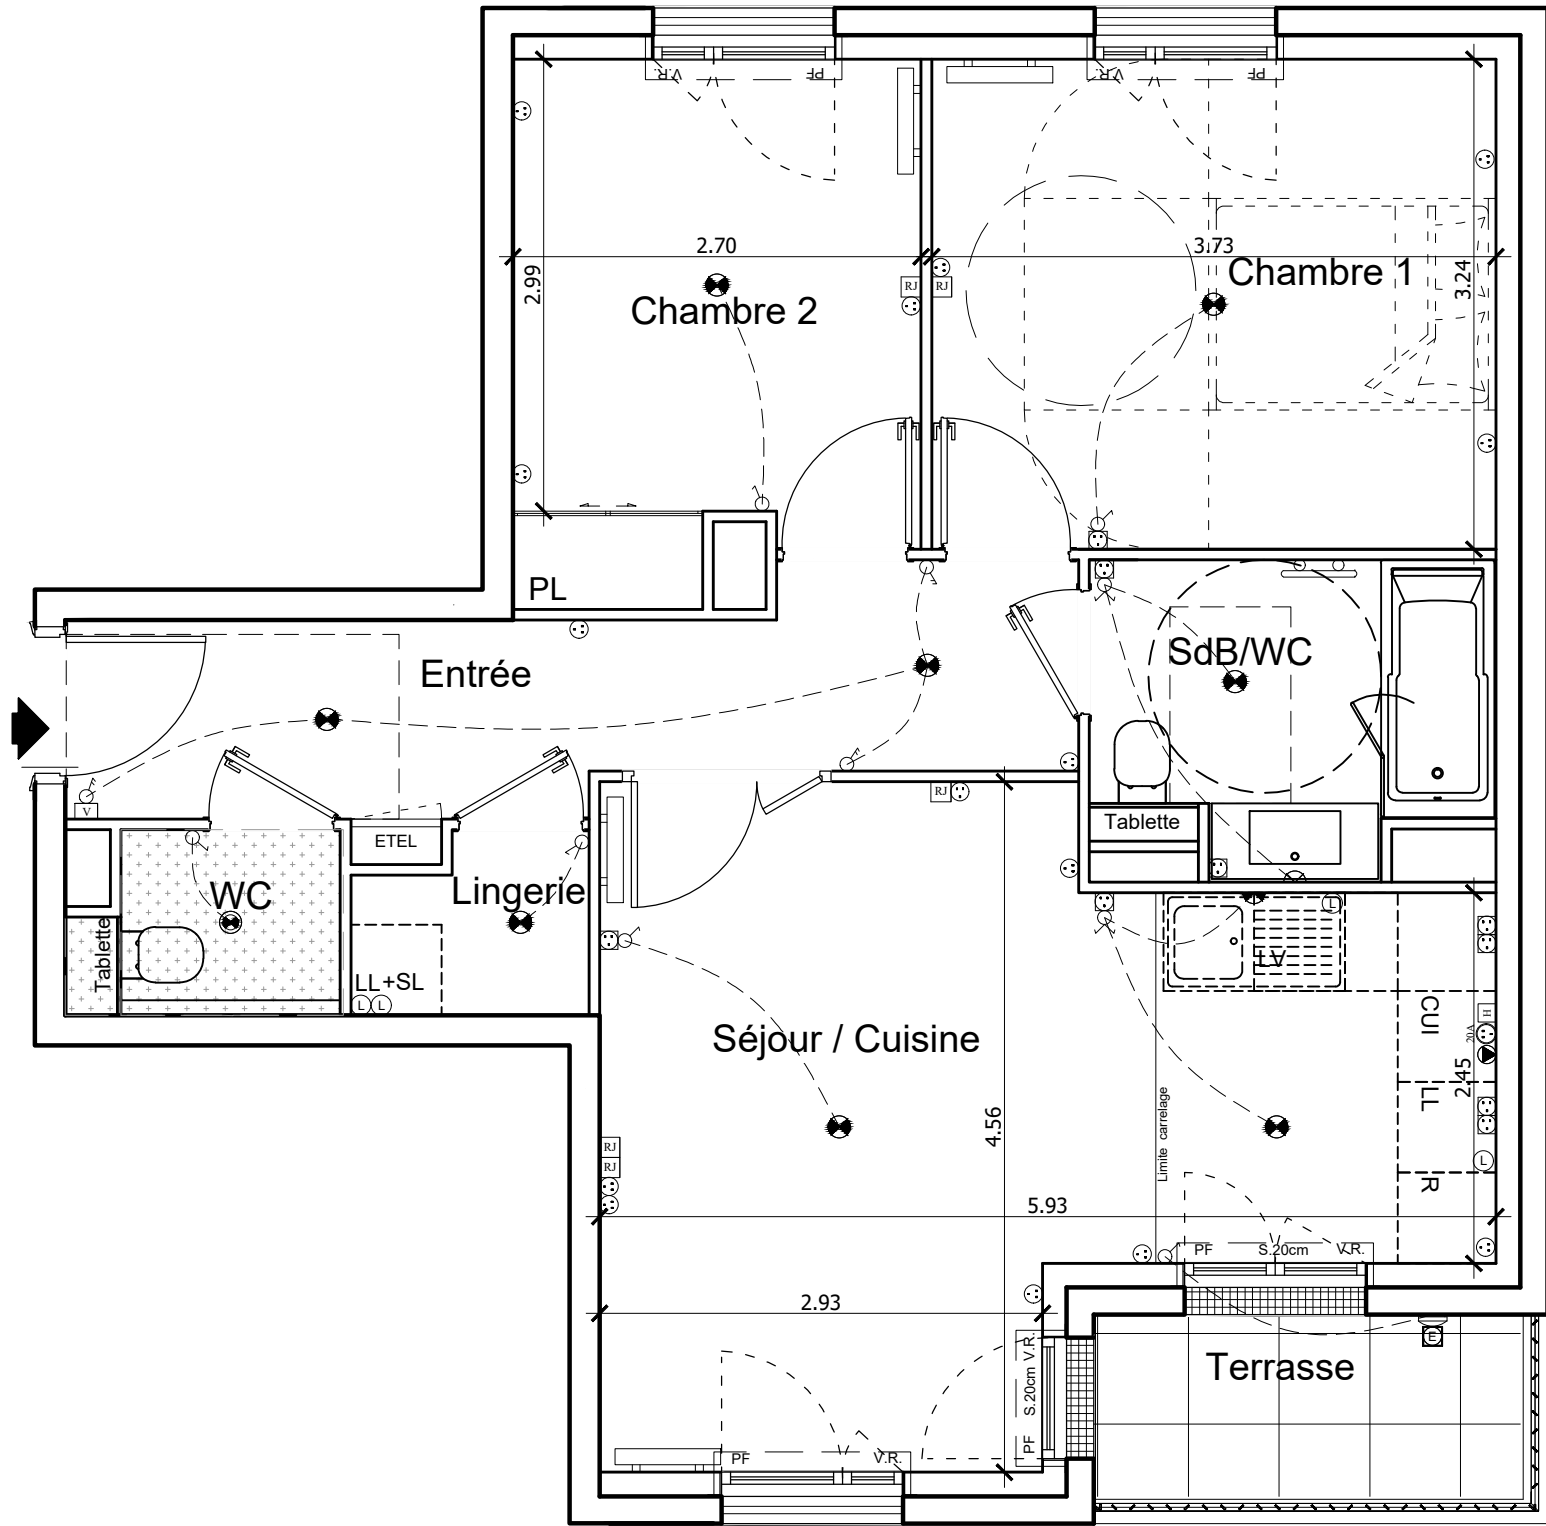

PROVISOIRE

Appartement 3 pièces
n° A102 au Premier étage

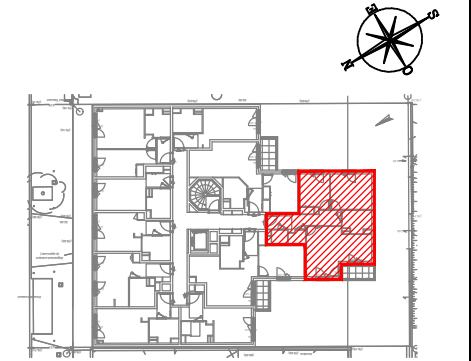

Entrée	8,59	m²
Séjour/Cuisine	20,89	m²
Chambre 1	12,09	m²
Chambre 2	9,12	m²
Salle de Bain/WC	5,18	m²
WC	2,02	m²
Lingerie	1,73	m²
SURFACE TOTALE HABITABLE	59,62	m²
Terrasse	3,39	m²
SURFACE TOTALE PRIVATIVE	63,01	m²

LEGENDE

	PRISE 16A		VIDEOPHONE
	PRISE ETANCHE		PRISE RJ 45
	PRISE 32 Ampères		TABLEAU ELECTRIQUE (GAINE TECHN. LOGEMENT)
	PRISE 16A SPECIALISEE (Lave-vaisselle ou Lave-linge)		ROBINET DE PUISSAGE
	PRISE 20A SPECIALISEE (Four)		FAUX-PLAFOND, SOFFITE
	PRISE 16A HAUTE		GAINTECHNIQUE
	SORTIE DE FIL HOTTE		SECHE-SERVIETTES
	RADIATEUR		RETOMBEE DE POUTRE
	SPOT		APPLIQUE SALLE DE BAIN
	SORTIE DE FIL EN PLAFOND		APPLIQUE EXTERIEURE
	SORTIE DE FIL EN APPLIQUE		
EMPLACEMENTS ELEMENTS DE CUISINE :			
	VR VOLET ROULANT		R REFRIGERATEUR
	S HAUTEUR DE SEUIL (en cm)		LL LAVE LINGE
			LV LAVE VAISSELLE
			CUI BLOC CUISSON

Commentaires :