

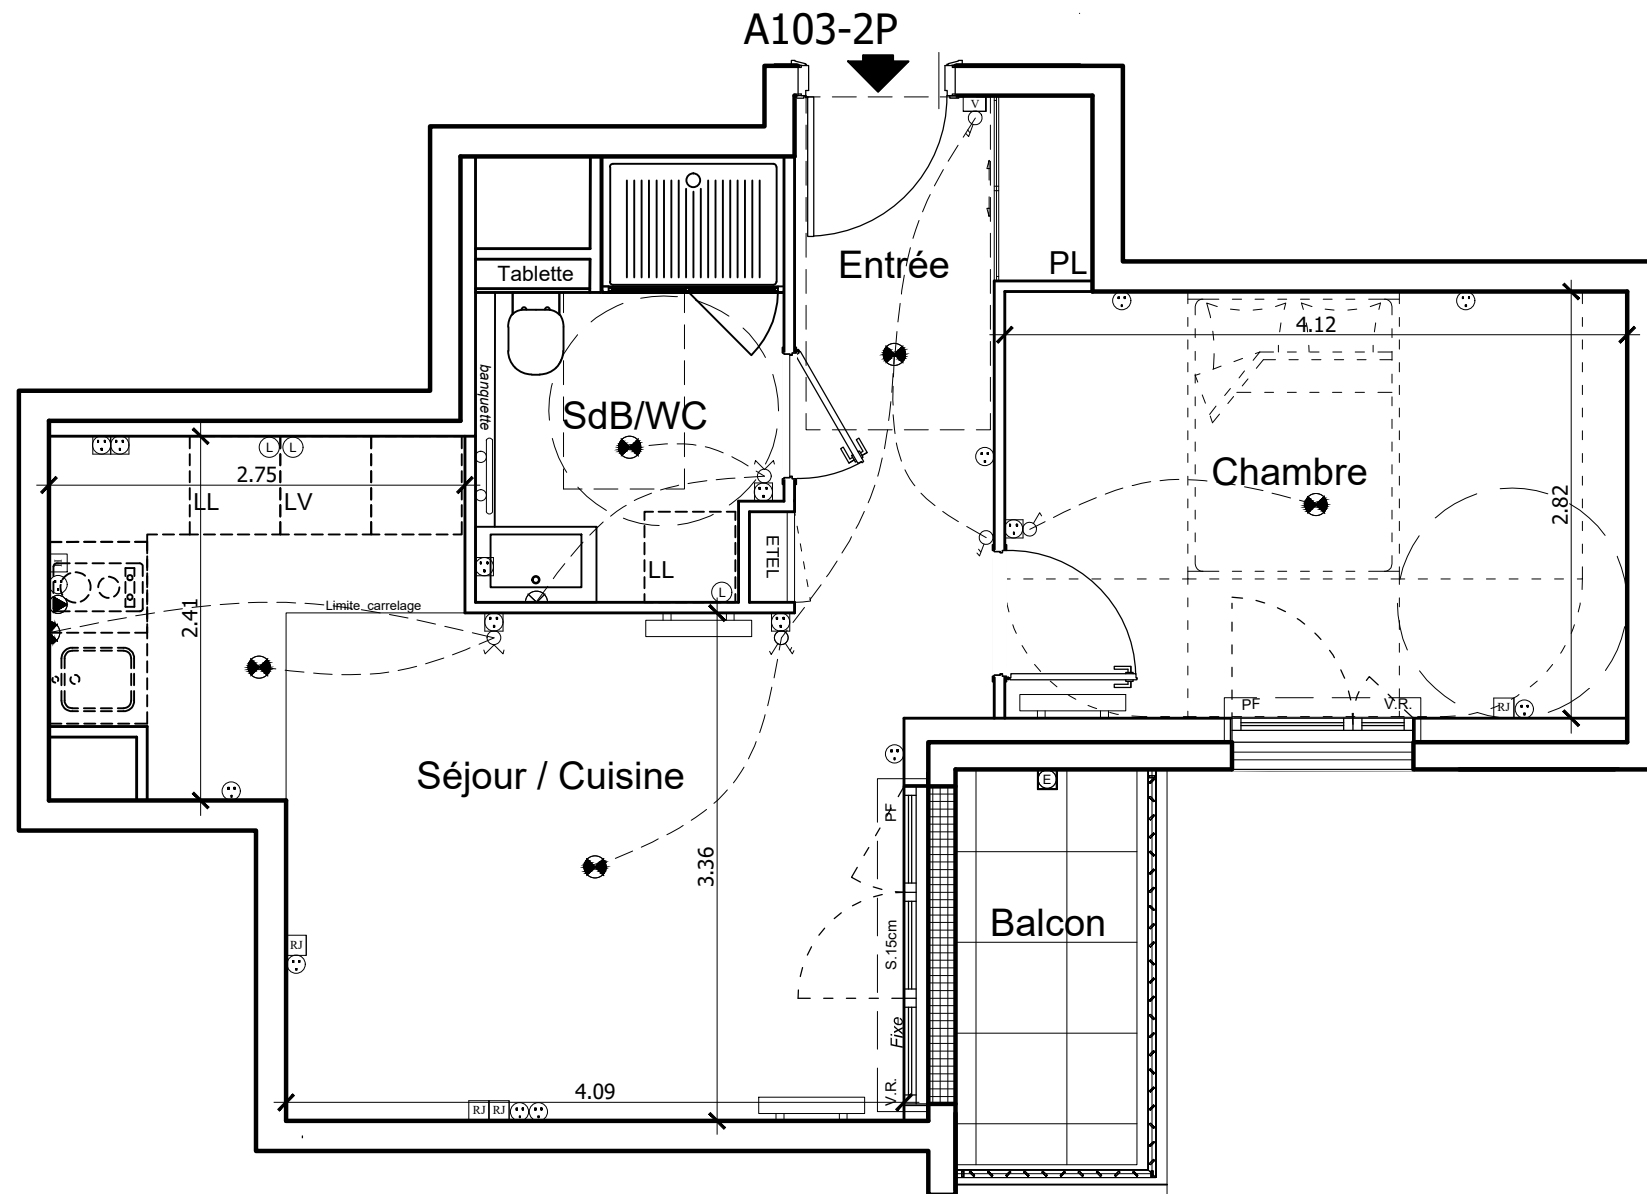


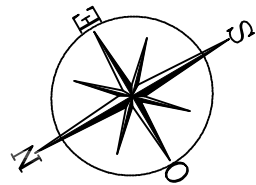

PROVISOIRE

Appartement 2 pièces
n° A103 au Premier étage

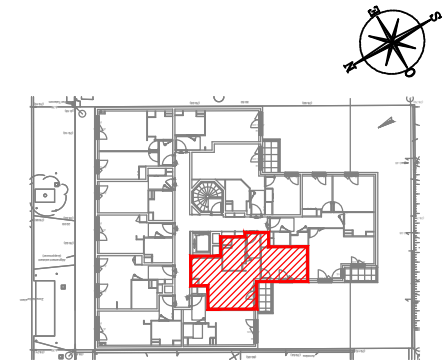

Entrée	5,72	m²
Séjour/Cuisine	18,56	m²
Chambre	11,61	m²
Salle de Bain/WC	5,24	m²
SURFACE TOTALE HABITABLE	41,13	m²
Balcon	3,14	m²
SURFACE TOTALE PRIVATIVE	44,27	m²

LEGENDE

PRISE 16A	VIDEOPHONE
PRISE ETANCHE	PRISE RJ 45
PRISE 32 Ampères	TABLEAU ELECTRIQUE (GAINTECHN. LOGEMENT)
PRISE 16A SPECIALISEE (Lave-vaisselle ou Lave-linge)	ROBINET DE PUISAGE
PRISE 20A SPECIALISEE (Four)	FAUX-PLAFOND, SOFFITE
PRISE 16A HAUTE	GAINTECHNIQUE
SORTIE DE FIL HOTTE	SECHE-SERVIETTES
RADIATEUR	RETOMBEE DE POUTRE
SPOT	APPLIQUE SALLE DE BAIN
SORTIE DE FIL EN PLAFOND	APPLIQUE EXTERIEURE
SORTIE DE FIL EN APPLIQUE	

EMPLACEMENTS ELEMENTS DE CUISINE :			
VR	VOLET ROULANT	R	REFRIGERATEUR
S	HAUTEUR DE SEUIL (en cm)	LL	LAVE LINGE
		LV	LAVE VAISSELLE
		CUI	BLOC CUISSON

Commentaires :