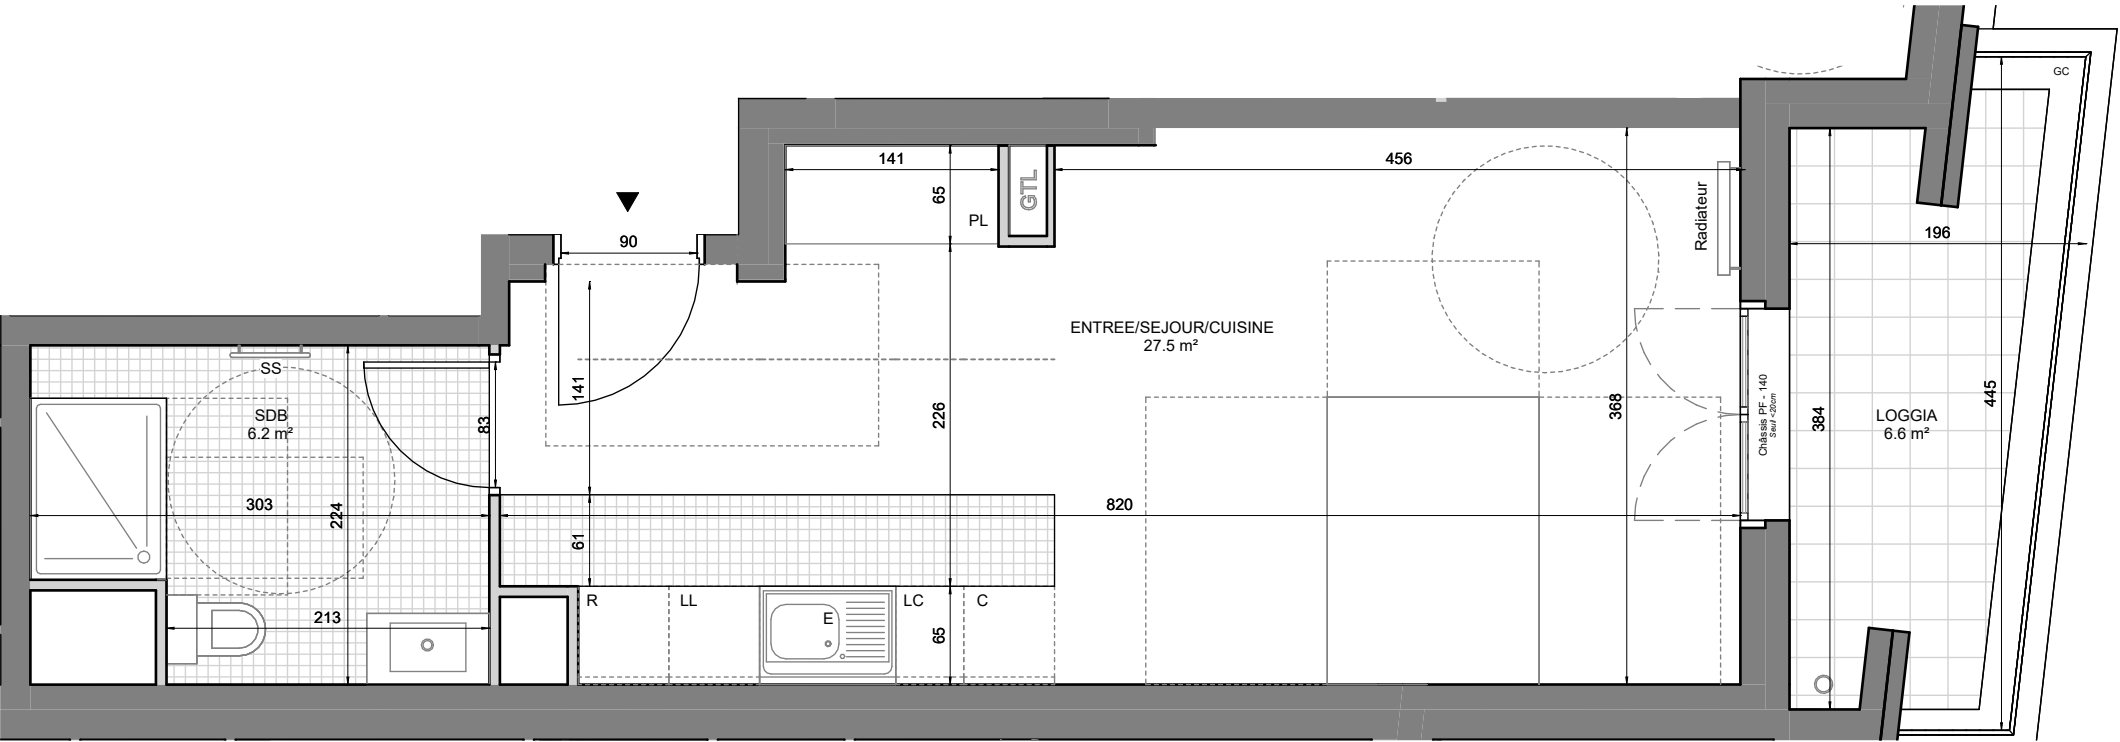
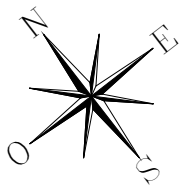


N°	Etage	Type	Date	Indice
C302	R+3	T1	08/12/2025	02

Tableau des surfaces


HALL C -C302

ENTREE/SEJOUR/CUISINE	27.5 m²
SDB	6.2 m²
SURFACE SHAB	33.7 m²
LOGGIA	6.6 m²
SURFACE ANNEXE	6.6 m²
SURFACE TOTALE	40.3 m²

Légende

PF	Porte-Fenêtre	LL	Lave-Linge
FE	Fenêtre	LV	Lave-Vaisselle
GC	Garde-Corps	R	Réfrigérateur
HSP	Hauteur sous plafond	C	Cuisson
HSFP	Hauteur sous faux - plafond	E	Evier
GTL	Gaine Technique Logt.	LC	Linéaire complémentaire
	Faux - plafond	PL	Placard
		SS	Sèche-serviette
		TRI	Tri sélectif

Plan de repérage

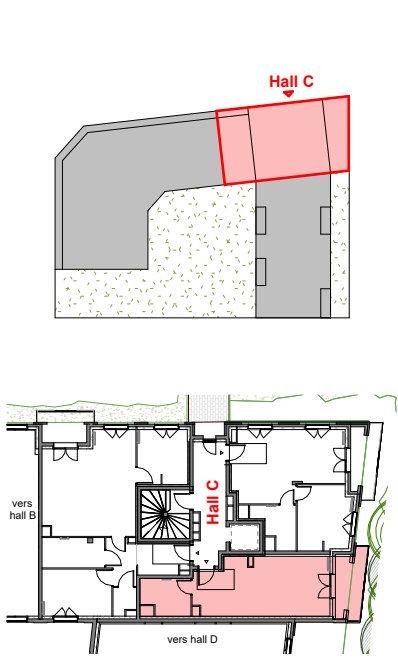

Troisième étage