
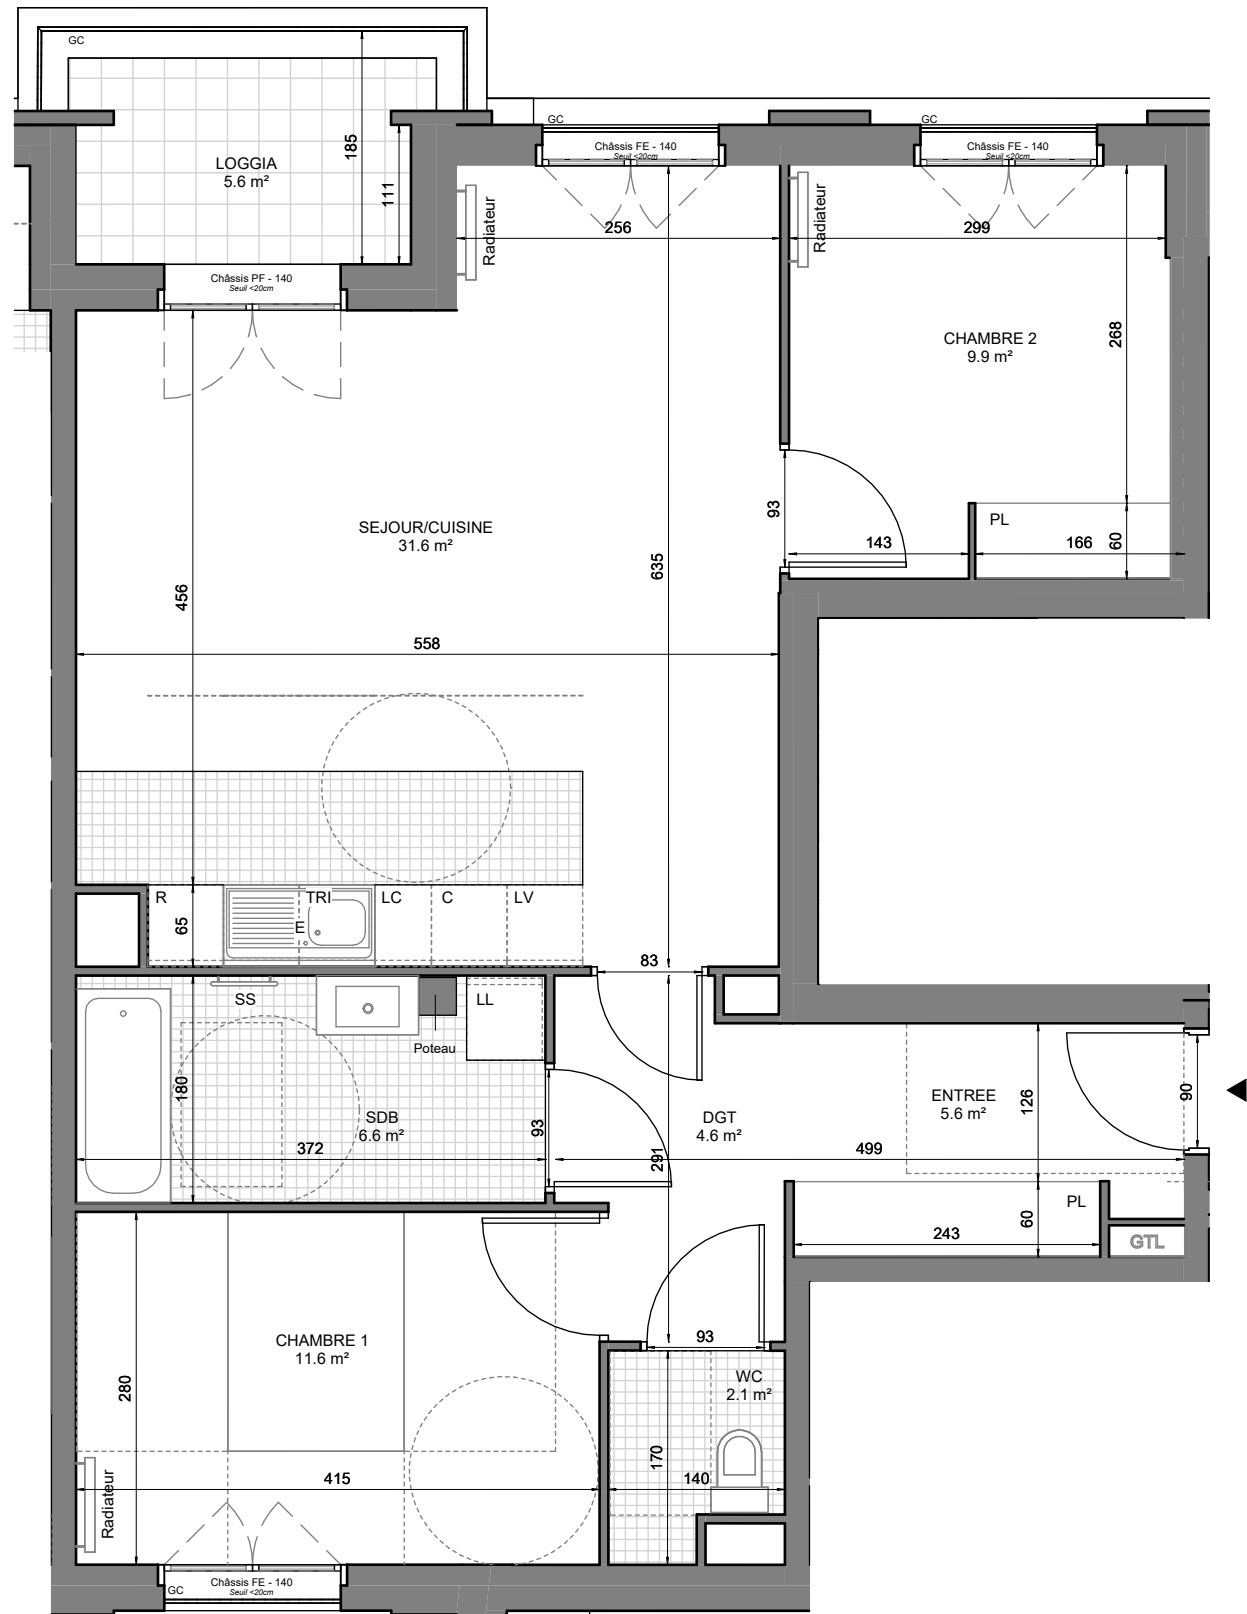


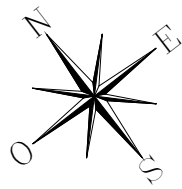

N°	Etage	Type	Date	Indice
C303	R+3	T3	08/12/2025	02

Tableau des surfaces

HALL C -C303

ENTREE	5.6 m²
SEJOUR/CUISINE	31.6 m²
CHAMBRE 1	11.6 m²
CHAMBRE 2	9.9 m²
DGT	4.6 m²
SDB	6.6 m²
WC	2.1 m²
SURFACE SHAB	72.1 m²
LOGGIA	5.6 m²
SURFACE ANNEXE	5.6 m²
SURFACE TOTALE	77.7 m²

Légende

PF	Porte-Fenêtre	LL	Lave-Linge
FE	Fenêtre	LV	Lave-Vaisselle
GC	Garde-Corps	R	Réfrigérateur
HSP	Hauteur sous plafond	C	Cuisson
HSFP	Hauteur sous faux - plafond	E	Evier
GTL	Gaine Technique Logt.	LC	Linéaire complémentaire
	Faux - plafond	PL	Placard
		SS	Sèche-serviette
		TRI	Tri sélectif

Plan de repérage

