
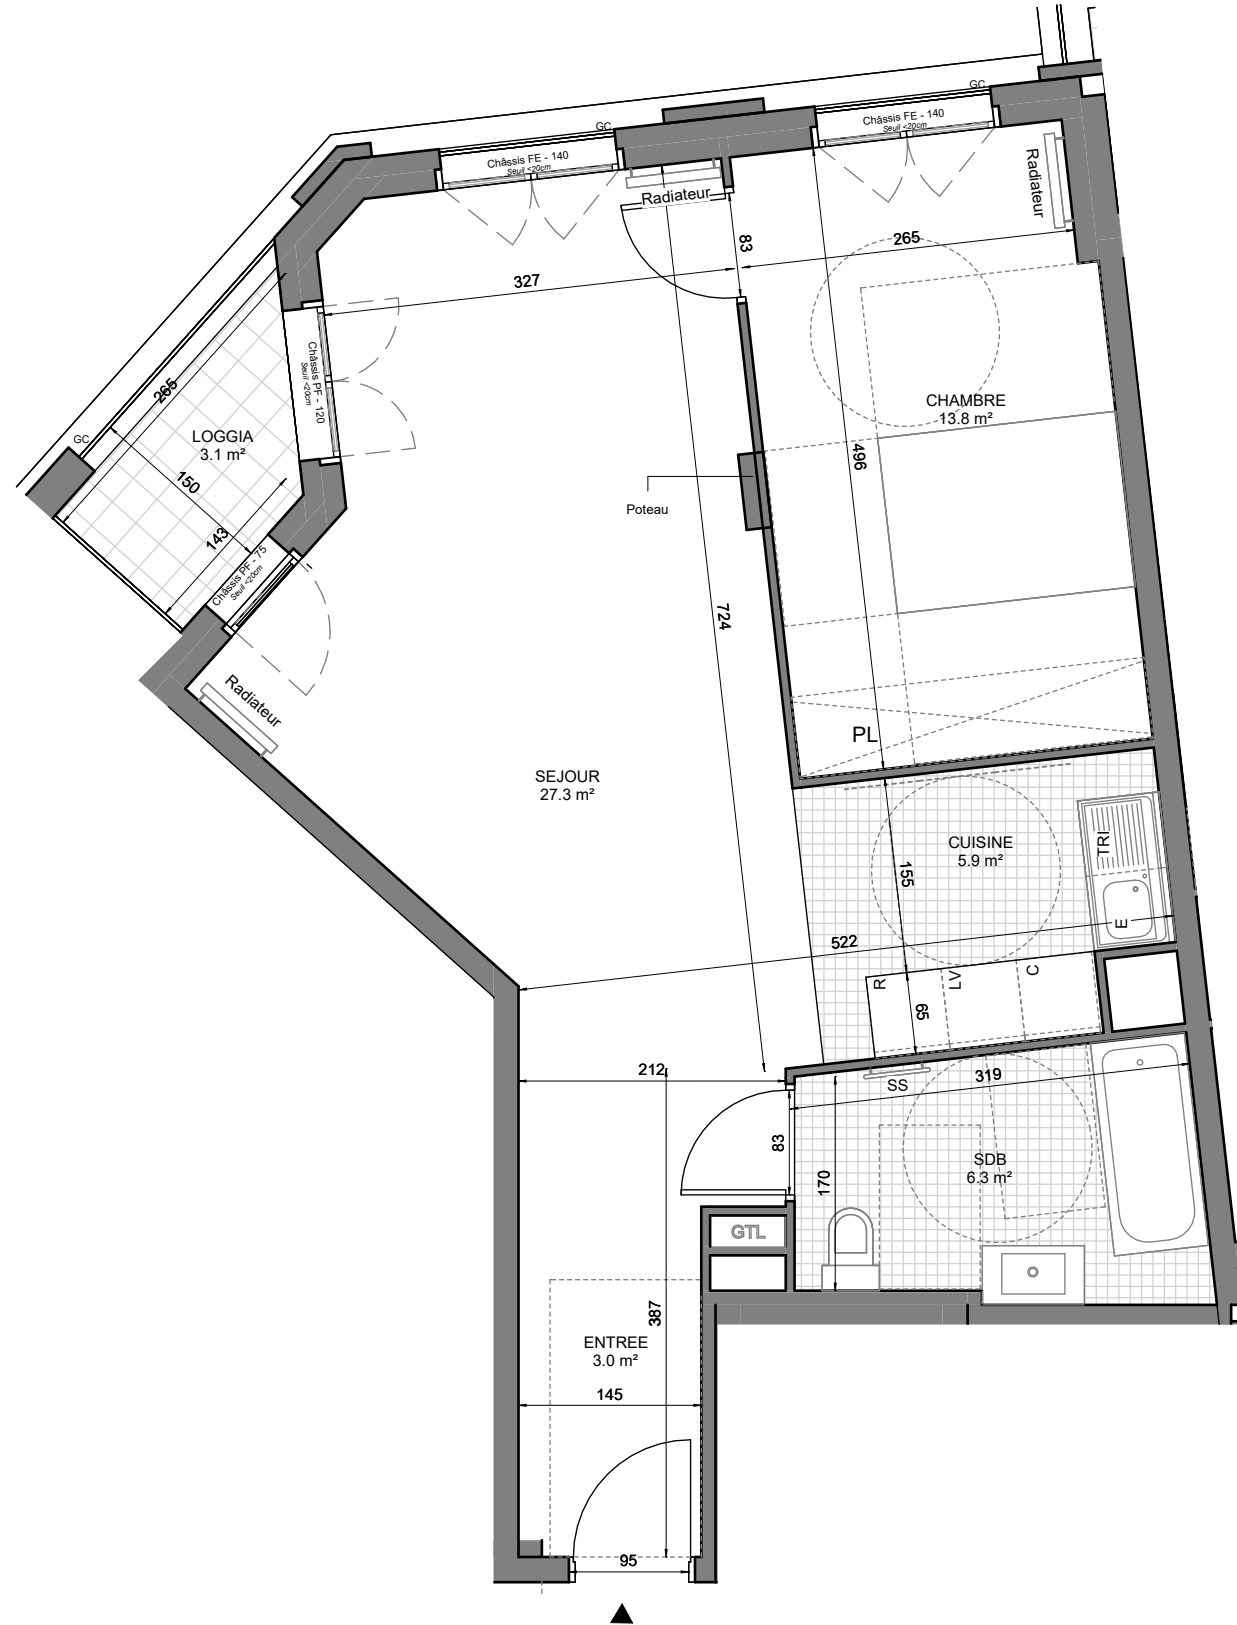


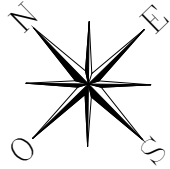

N°	Etage	Type	Date	Indice
A403	R+4	T2	08/12/2025	02

Tableau des surfaces



HALL A - A403

ENTREE	3.0 m²
CHAMBRE	13.8 m²
SDB	6.3 m²
SEJOUR	27.3 m²
CUISINE	5.9 m²
SURFACE SHAB	56.4 m²
LOGGIA	3.1 m²
SURFACE ANNEXE	3.1 m²
SURFACE TOTALE	59.5 m²

Légende

PF	Porte-Fenêtre	LL	Lave-Linge
FE	Fenêtre	LV	Lave-Vaisselle
GC	Garde-Corps	R	Réfrigérateur
HSP	Hauteur sous plafond	C	Cuisson
HSFP	Hauteur sous faux - plafond	E	Evier
GTL	Gaine Technique Logt.	LC	Linéaire complémentaire
	Faux - plafond	PL	Placard
		SS	Sèche-serviette
		TRI	Tri sélectif

Plan de repérage

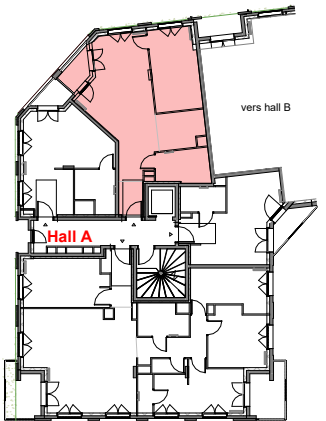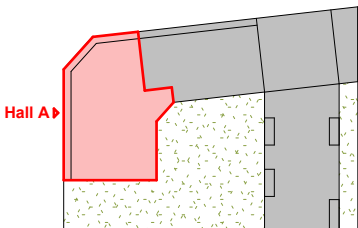

Quatrième étage