

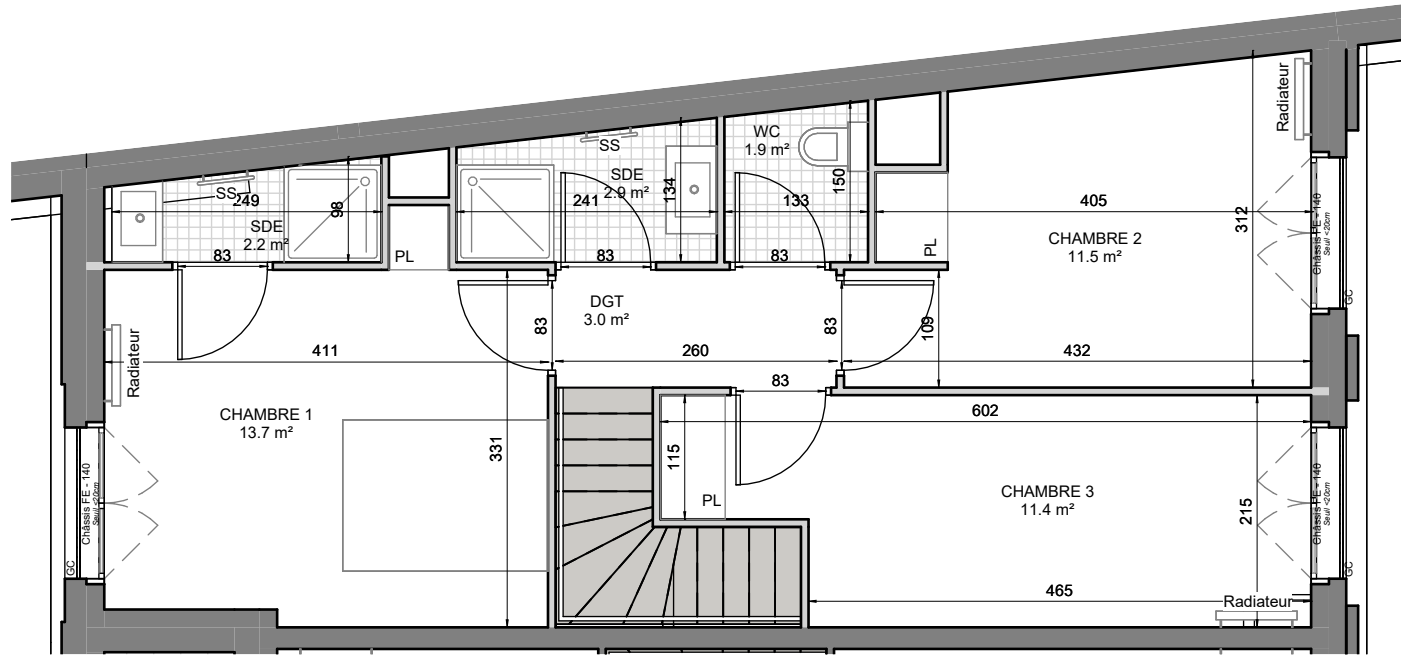


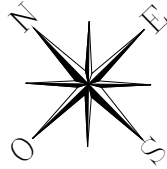


Duplex haut

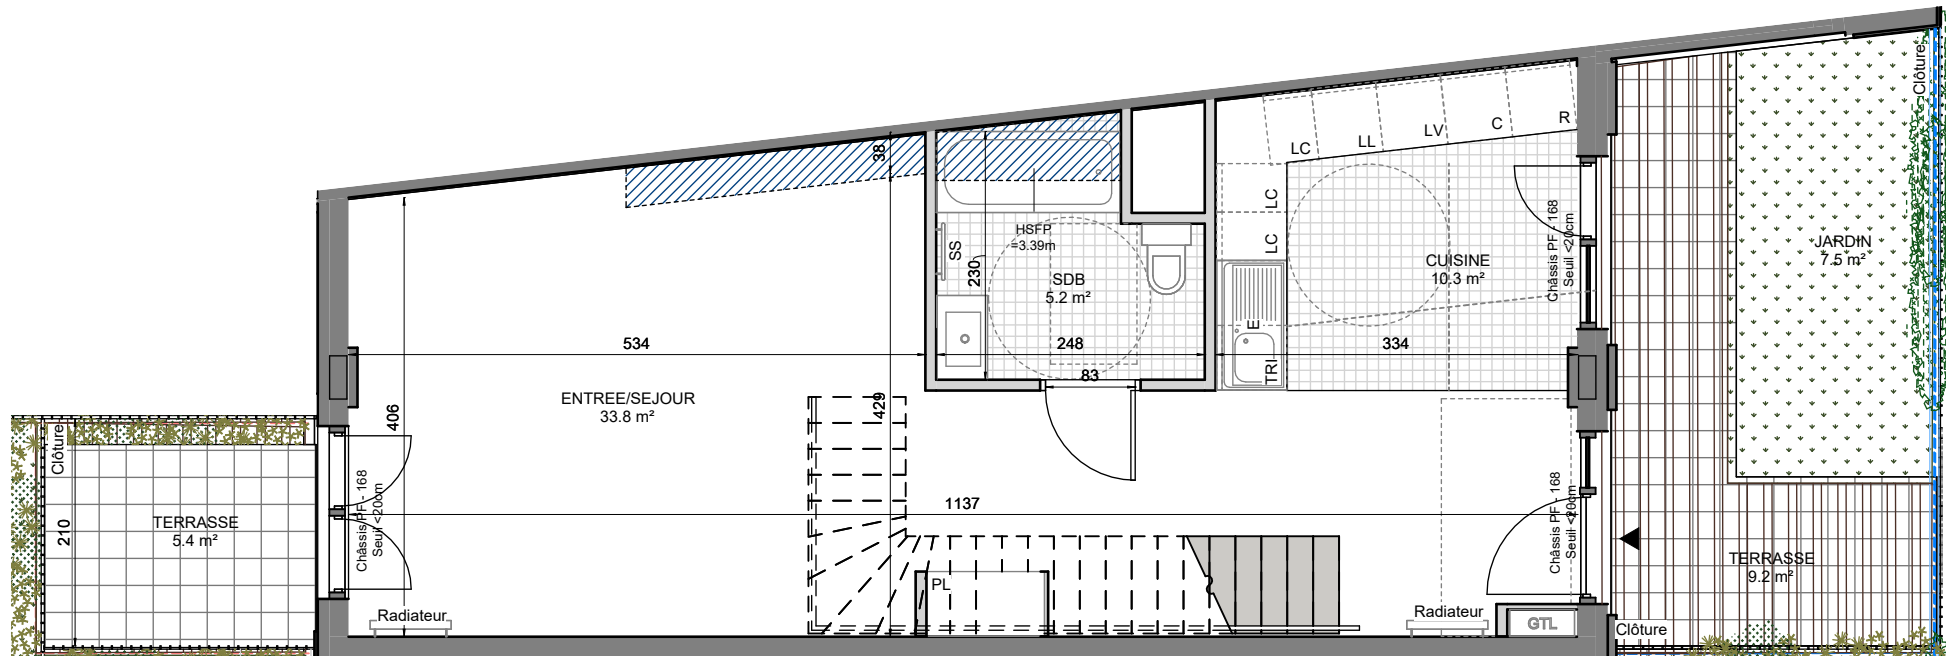

Duplex bas

sopic
PARIS
SCCV CHANTERAINES

DES MODIFICATIONS SONT SUSCEPTIBLES D'ÊTRE APPORTÉES A CE PLAN EN FONCTION DES NECESSITES TECHNIQUES REGLEMENTAIRES OU ADMINISTRATIVES DE LA REALISATION, TANT EN CE QUI CONCERNE LES DIMENSIONS LIBRES, QUE L'EQUIPEMENT, LES SURFACES ET LES HAUTEURS SOUS PLAFOND INDIQUEES.
LES RETOMBÉES, SOFFITES, FAUX PLAFONDS, AINSI QUE L'EMPLACEMENT DES EQUIPEMENTS NE SONT PAS TOUS FIGURES OU LE SONT A TITRE INDICATIF;
COTE EXTERIEUR, LA HAUTEUR DE SEUIL SERA EGALE OU INFÉRIEURE A 20CM SUR BALCON, LOGGIA OU TERRASSE.

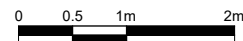

TERRE
DE
Sens

Zac Chanteraines | Lot B2.2a | 92230 Gennevilliers

N°	Etage	Type	Date	Indice
D001	RDC_R+1	T4	08/12/2025	02

Tableau des surfaces



HALL D -D001

ENTREE/SEJOUR	33.8 m²
CHAMBRE 1	13.7 m²
CHAMBRE 2	11.5 m²
CHAMBRE 3	11.4 m²
DGT	3.0 m²
SDB	5.2 m²
SDE	2.9 m²
SDE	2.2 m²
WC	1.9 m²
CUISINE	10.3 m²
SURFACE SHAB	95.8 m²
JARDIN	7.5 m²
TERRASSE	9.2 m²
TERRASSE	5.4 m²
SURFACE ANNEXE	22.2 m²
SURFACE TOTALE	118.0 m²

Légende

PF	Porte-Fenêtre	LL	Lave-Linge
FE	Fenêtre	LV	Lave-Vaisselle
GC	Garde-Corps	R	Réfrigérateur
HSP	Hauteur sous plafond	C	Cuisson
HSFP	Hauteur sous faux - plafond	E	Evier
GTL	Gaine Technique Logt.	LC	Linéaire complémentaire
	Faux - plafond	PL	Placard
		SS	Sèche-serviette
		TRI	Tri sélectif

Plan de repérage

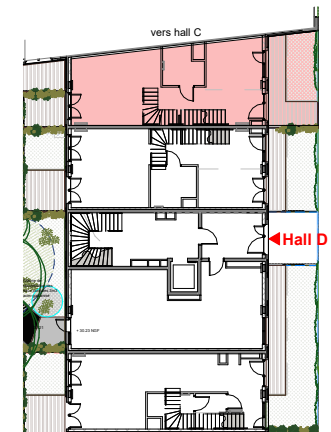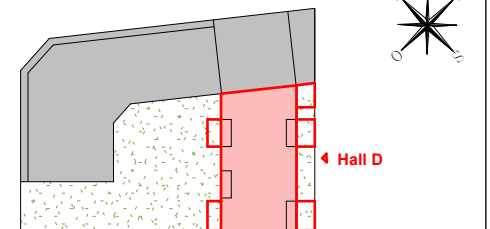

Rez-de-chaussée