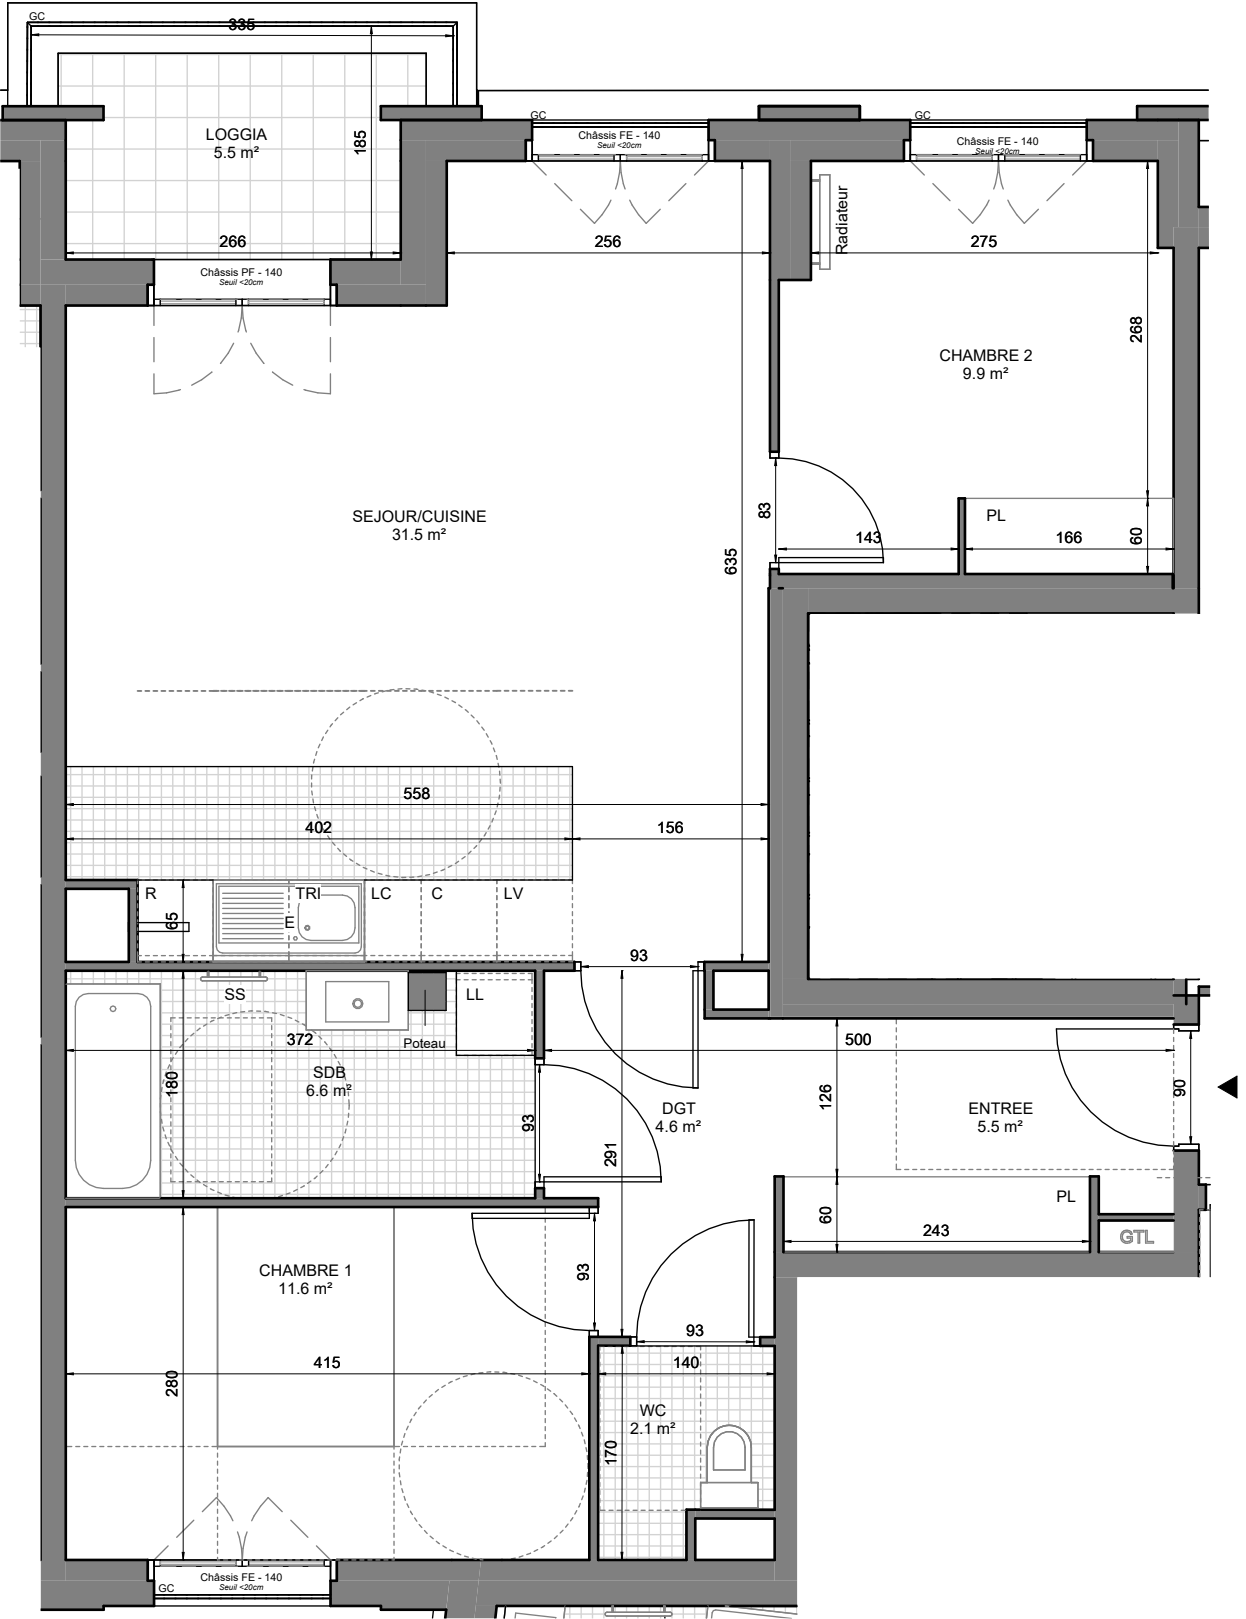
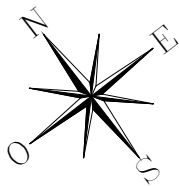


Zac Chanteraines | Lot B2.2a | 92230 Gennevilliers

N°	Etage	Type	Date	Indice
C103	R+1	T3	08/12/2025	02

Tableau des surfaces



HALL C -C103

ENTREE	5.5 m²
SEJOUR/CUISINE	31.5 m²
CHAMBRE 1	11.6 m²
CHAMBRE 2	9.9 m²
DGT	4.6 m²
SDB	6.6 m²
WC	2.1 m²
SURFACE SHAB	71.8 m²
LOGGIA	5.5 m²
SURFACE ANNEXE	5.5 m²
SURFACE TOTALE	77.3 m²

Légende

PF	Porte-Fenêtre	LL	Lave-Linge
FE	Fenêtre	LV	Lave-Vaisselle
GC	Garde-Corps	R	Réfrigérateur
HSP	Hauteur sous plafond	C	Cuisson
HSPF	Hauteur sous faux - plafond	E	Evier
GTL	Gaine Technique Logt.	LC	Linéaire complémentaire
		PL	Placard
		SS	Sèche-serviette
		TRI	Tri sélectif

Plan de repérage

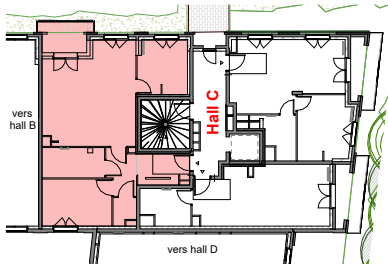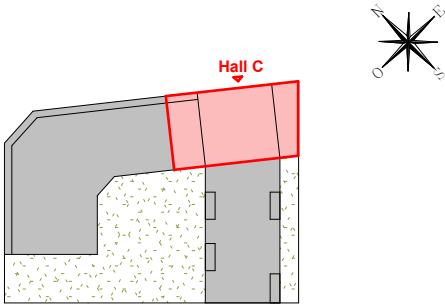

Premier étage



DES MODIFICATIONS SONT SUSCEPTIBLES D'ÊTRE APPORTEES A CE PLAN EN FONCTION DES NECESSITES TECHNIQUES REGLEMENTAIRES OU ADMINISTRATIVES DE LA REALISATION, TANT EN CE QUI CONCERNE LES DIMENSIONS LIBRES, QUE L'EQUIPEMENT, LES SURFACES ET LES HAUTEURS SOUS PLAFOND INDIQUEES.
LES RETOMBES, SOFFITES, FAUX PLAFONDS, AINSI QUE L'EMPLACEMENT DES EQUIPEMENTS NE SONT PAS TOUS FIGURES OU LE SONT A TITRE INDICATIF;
COTE EXTERIEUR, LA HAUTEUR DE SEUIL SERA EGALE OU INFÉRIEURE A 20CM SUR BALCON, LOGGIA OU TERRASSE.